


**S.B.E.V
à Saint-Benoit (974)**

PLAN DE MASSE ET DES RESEAUX
Rayon de 35 mètres

DOSSIER : CES-8207	DATE : 14.11.2018	PLAN : Plan-35m
LEGENDE		ECHELLE : 1/200
	Limite de propriété	Modifications : Date : Indice : Objet :
	Rayon de 35 mètres	
	BioGaz	
	Condensats	
	Eau chaude PreChauf Condensats	
	Vapeur	
	Eaux Osmosées	

GES GES - ZI LES BASSES FORGES
35530 NOYAL SUR VILAINE
Tel : 02 99 04 10 20 - contact@ges-sa.fr



Perimètre ICPE
Echelle: 1/500