




REPERAGE 2000


 Département de la Réunion
 Commune de La Plaine des Palmistes


 Maitre d'ouvrage
 Conseil Départemental de la Réunion


 Reconstruction du collège Gaston Crochet
 avec LE FERDIER

ARCHITECTES
 Nicolas GROUARD ARCHITECTES
 Centre Avenir 78 rue Marchal Leclerc
 97400 Saint-Denis. Tel : 02 62 42 74 06
 Fax : 02 62 21 86 84
 52, Rue du Général Lambert
 97400 Saint-Denis
 Tel : 06 92 82 16 41

BET STRUCTURE - VMD
 RCR
 12 rue Labor Gauthry
 97400 Saint-Denis Cedex
 Tel : 02 62 30 85 86
 Fax : 02 62 30 85 84

BET FLUIDES
 INBET
 Mairie de la Réunion
 6 rue Henri Cornu
 BP 12005
 97401 Saint-Denis cedex 9
 T : 02 62 21 54 43 / F : 02 62 21 20 84


BET CUISINISTE
 CANTY 1000
 51 Chemin de Foc de Bois de Nèfles
 97400 Saint-Denis
 Tel : 02 62 17 86 46 / Fax : 02 62 57 36 07

BET PAYSAGE
 D'ONE LIP
 Villa SHINDO
 43 rue de la Plage
 97400 Saint-Denis
 Tel : 02 62 21 76 52 / Fax : 02 62 21 13 06

BET PNE - ACOUSTIQUE
 IMAGEN
 Mairie de la Réunion
 6 rue Henri Cornu
 CS 61071
 97475 Saint-Denis cedex
 Tel : 02 62 21 86 50 / Fax : 02 62 21 20 84

Plan de masse

DATE: Août 2020	PHASE: PRO	
ECHELLE: 1/250	N° Pièce n°4	
AFFAIRE N°		
DATE	IND	MODIFICATIONS
Dessiné par	MGMH	
Vérifié par :	MCMGMS	
Fichier info :	REPRODUCTION INTERDITE	

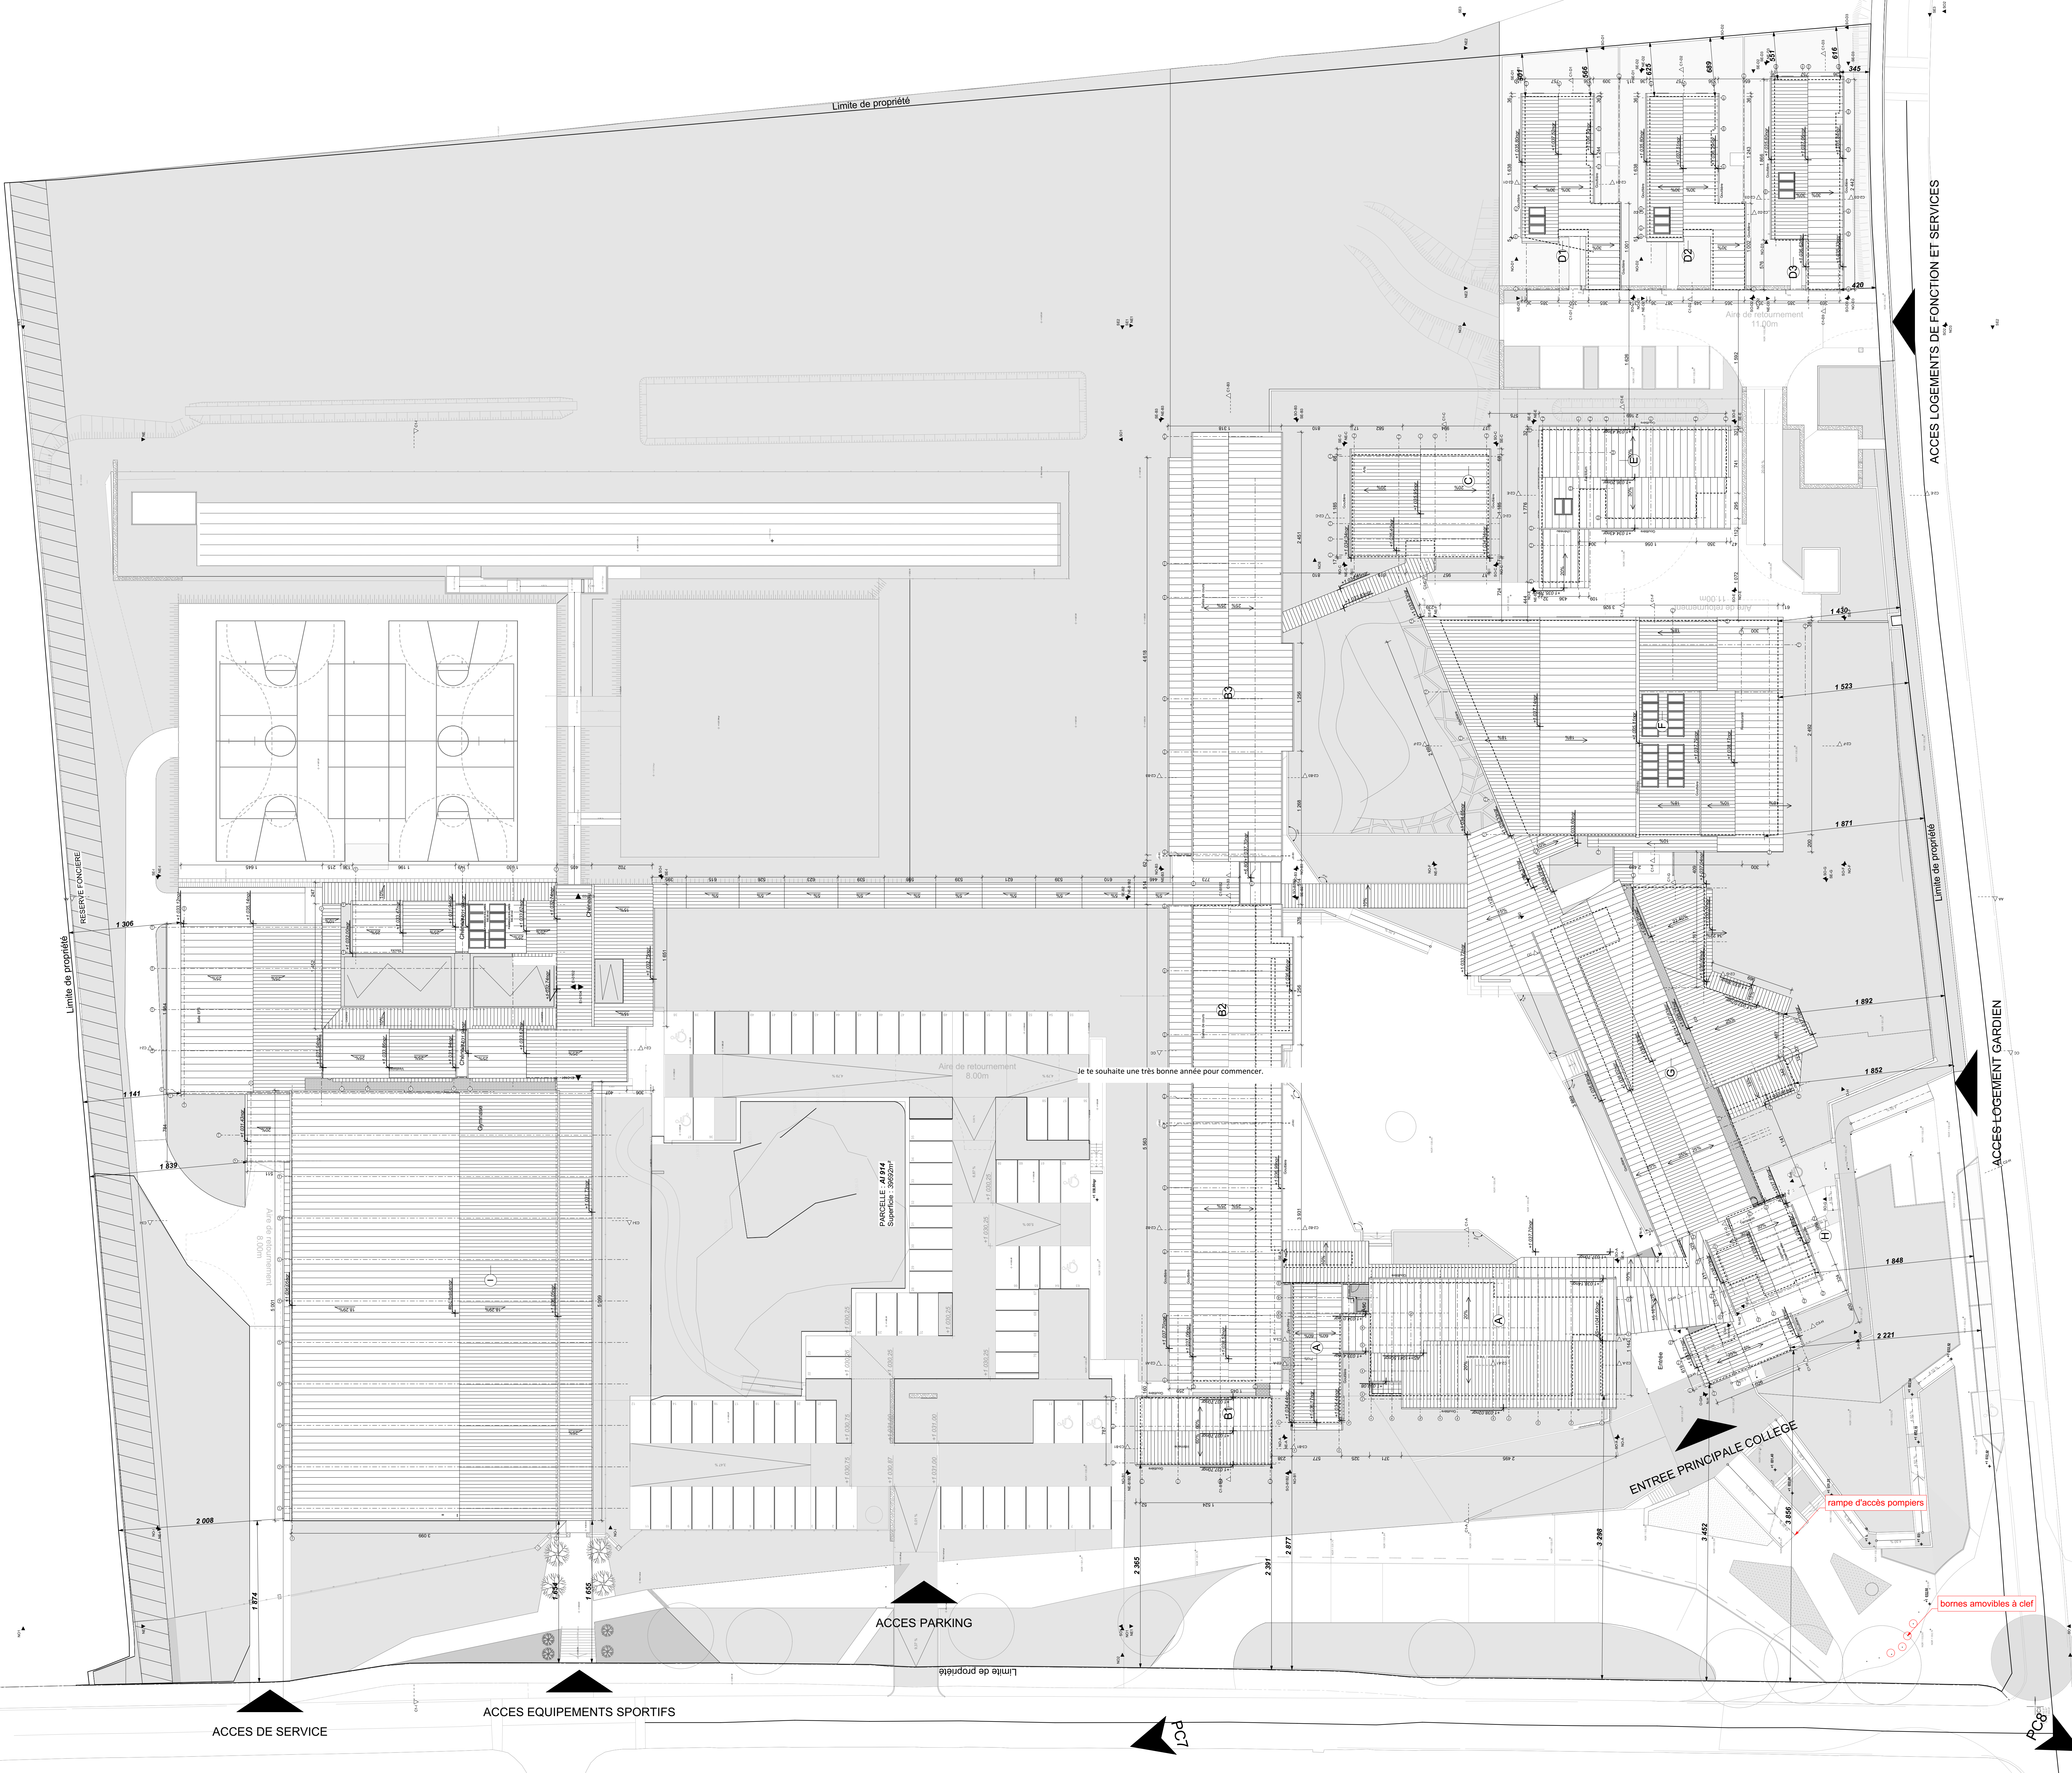

ACCES LOGEMENTS DE FONCTION ET SERVICES

ACCES LOGEMENT GARDIEN

ENTREE PRINCIPALE COLLEGE

ACCES PARKING

ACCES EQUIPEMENTS SPORTIFS

ACCES DE SERVICE

Limite de propriété

Limite de propriété

Limite de propriété

Limite de propriété

RESERVE FONCIERE

Aire de retournement 6,00m

Aire de retournement 11,00m

PARCELLE A1/B4
Superficie : 3962m²

rampe d'accès pompiers

bornes amovibles à clef

PCT

PC8