


Parcelle 2-1 - Z14
 Superficie app. UF : 4987 m²
 Surface de plancher : 557m²
 Emprise au sol des construction : 634m² = 13% < 75% SUF
 Espace vert : 2449m² = 49% > 20% SUF
 Espace libre et perméable : 2449m² = 49% > 25% SUF
 3 places de stationnement (6 personnels), soit un arbre de haute tige à planter
 Bande périphériques de bâtiments : 333m², soit 3 arbres et 9 arbustes à planter (1 arbre et 3 arbustes/100m²)
 Bande de recul plantée : 548m² - 15 arbres, 30 arbustes, 50ml de haies arbustives
 100% des sujets plantés d'espèces indigènes

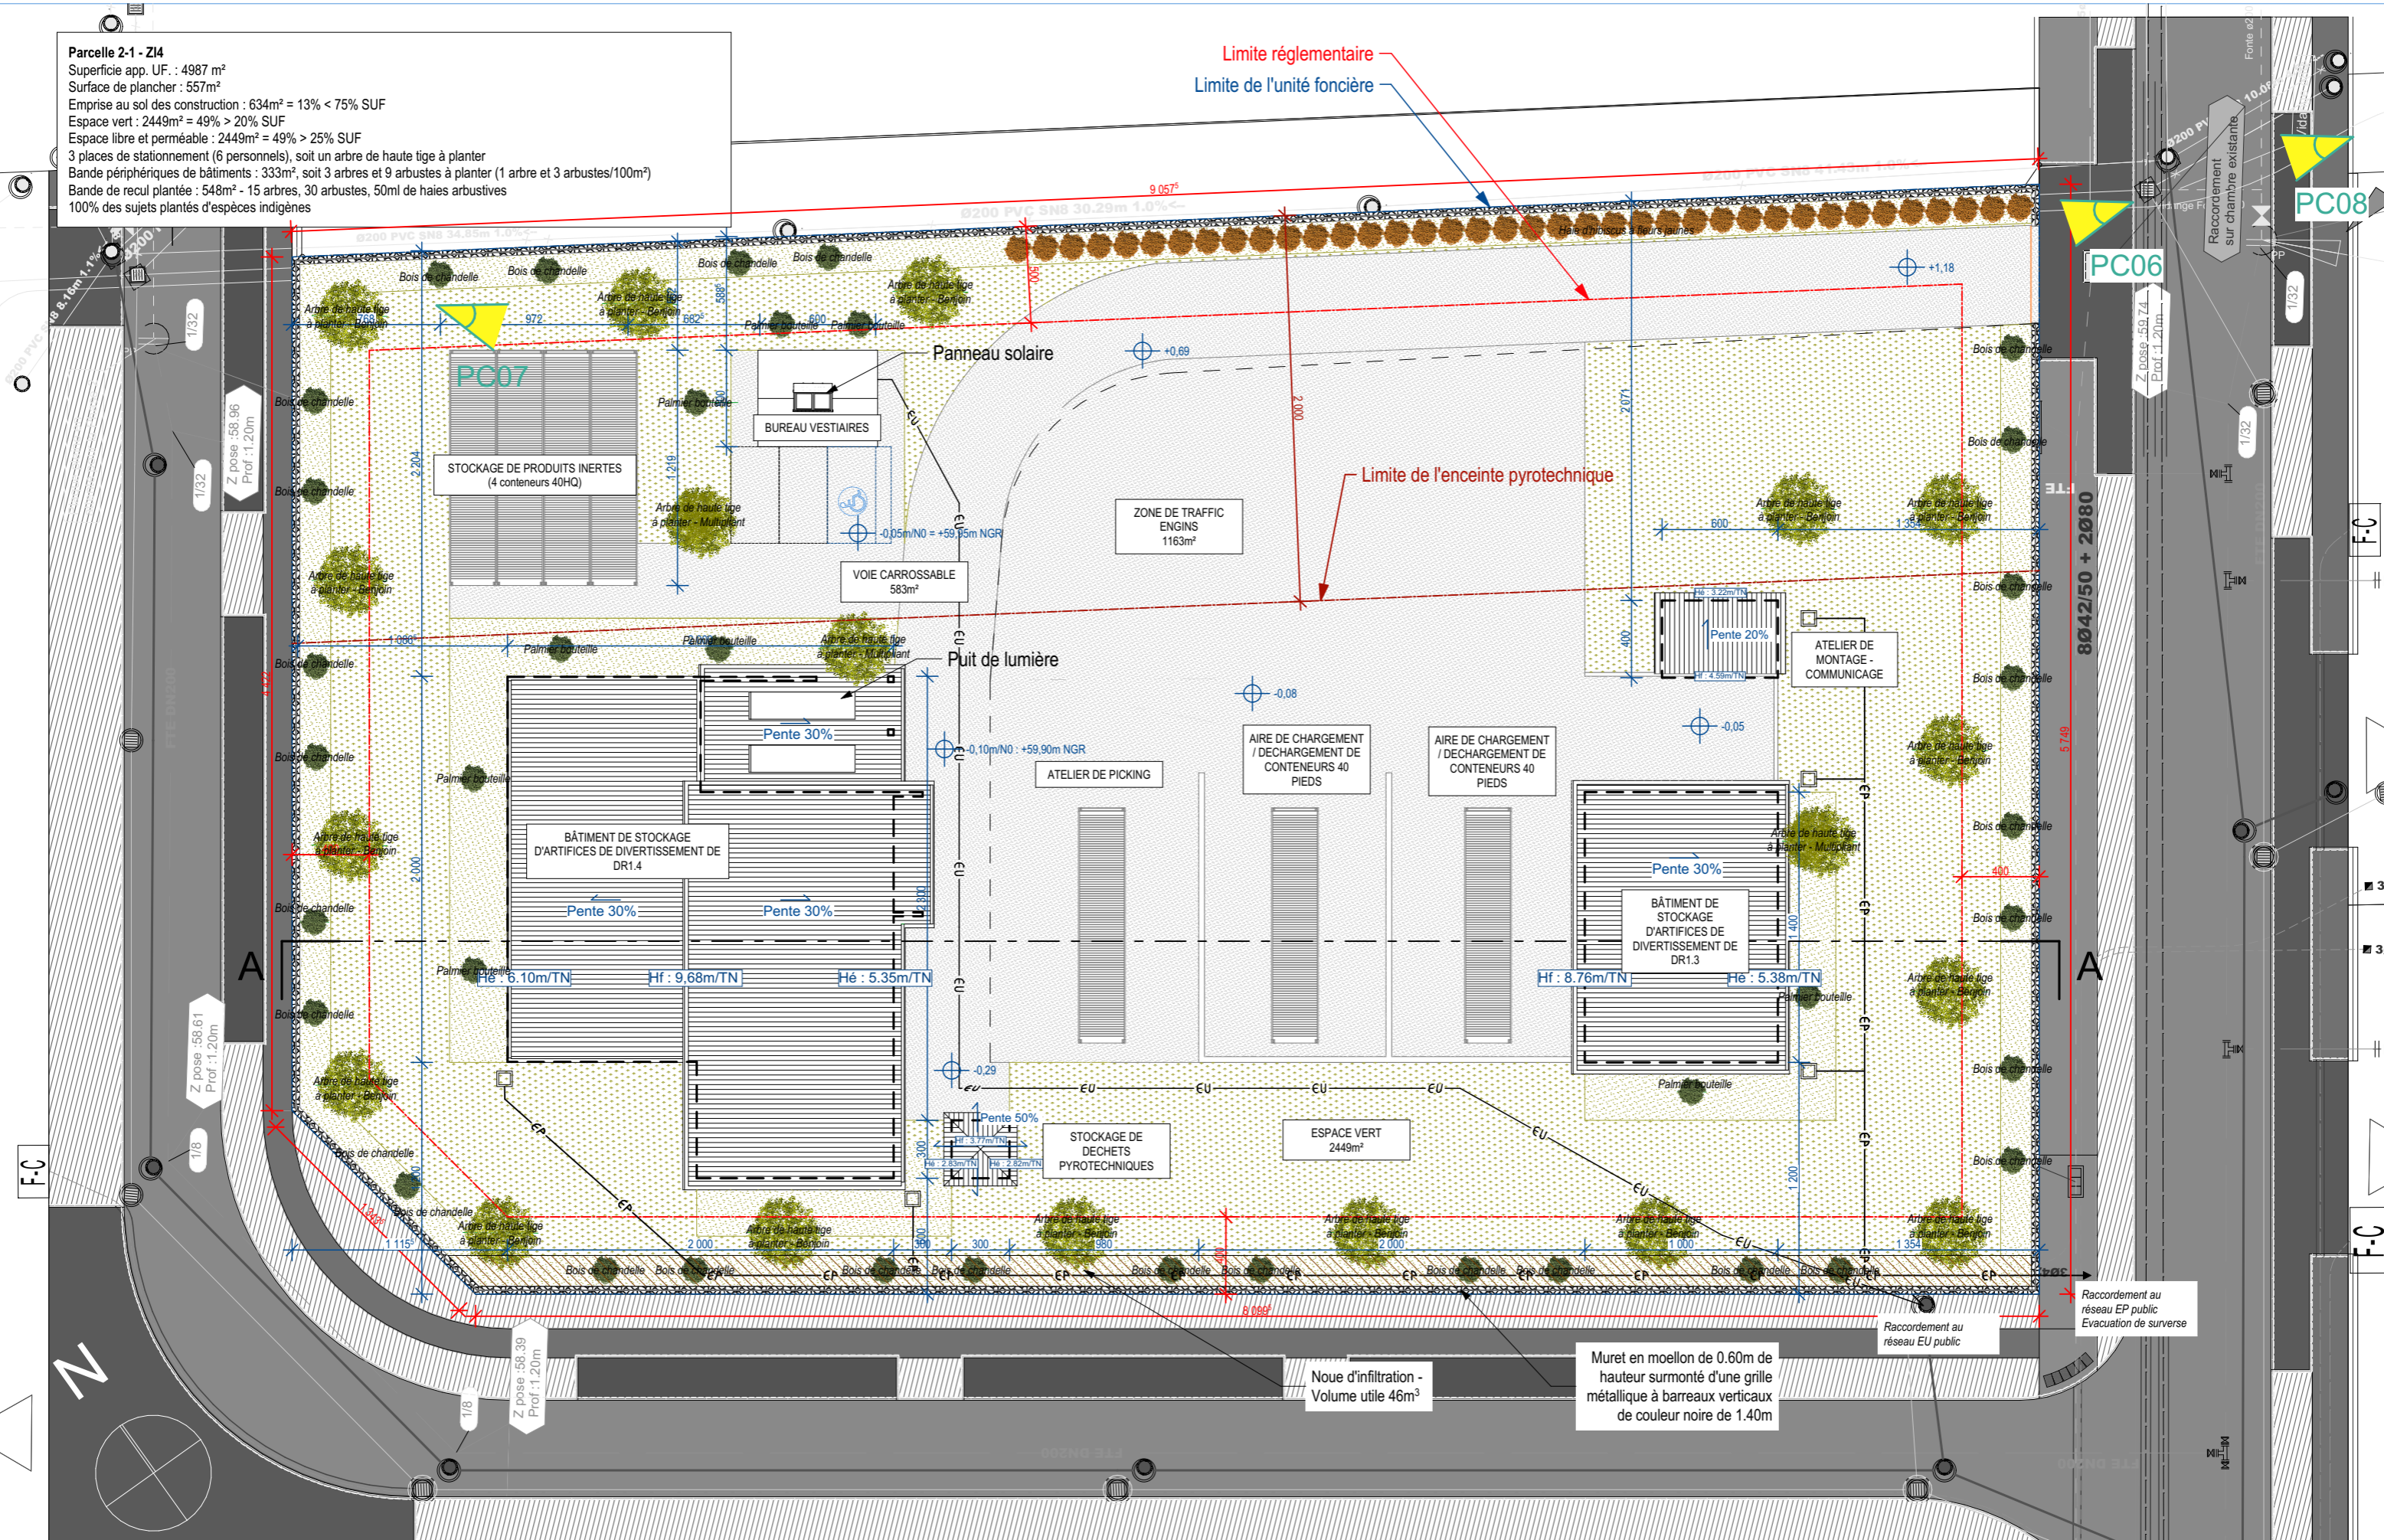

Nom Opération			ENTREPÔT DE STOCKAGE - MAISON BANGUI			Echelle : 1/300	Format : A3	Etabli par : SA	MAJ par : SA	Date de Révision du Folio : 08/07/2022		
Code Projet	Tranche Travaux	Mission	Parcelle 2-1			Phase	Métier / Discipline	Type Document	Numéro du Document	Numéro du Folio	Nombre de Folios	Indice
-	-	ARCHI	ZI Vadivel VAYABOURY - 16 rue Antoine Bigot 97410 Saint-Pierre			PC	-	-	-	-	-	B
			PC02 - PLAN MASSE GENERAL									