

COVADIS - LISTING DE POINTS		
Maticule	X insertion	Y insertion
1.14	337163.006	7642062.765
1.15	337033.088	7641845.967





maitrise d'oeuvre . architecture  
**James HOW CHOONG**  
 14 rue de la Guadeloupe  
 Semir, ZA Foucherolles  
 97490 STE CLOTILDE  
 tel 02 62 92 10 45  
 email j.how@jhc-archi.com

opération  
**LOGISTISUD EXTENTION**

**Répérage Bassins Rétention**

Echelle: 1/1000°  
 Date: 18 juillet 2023

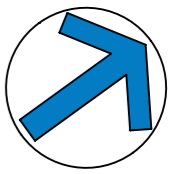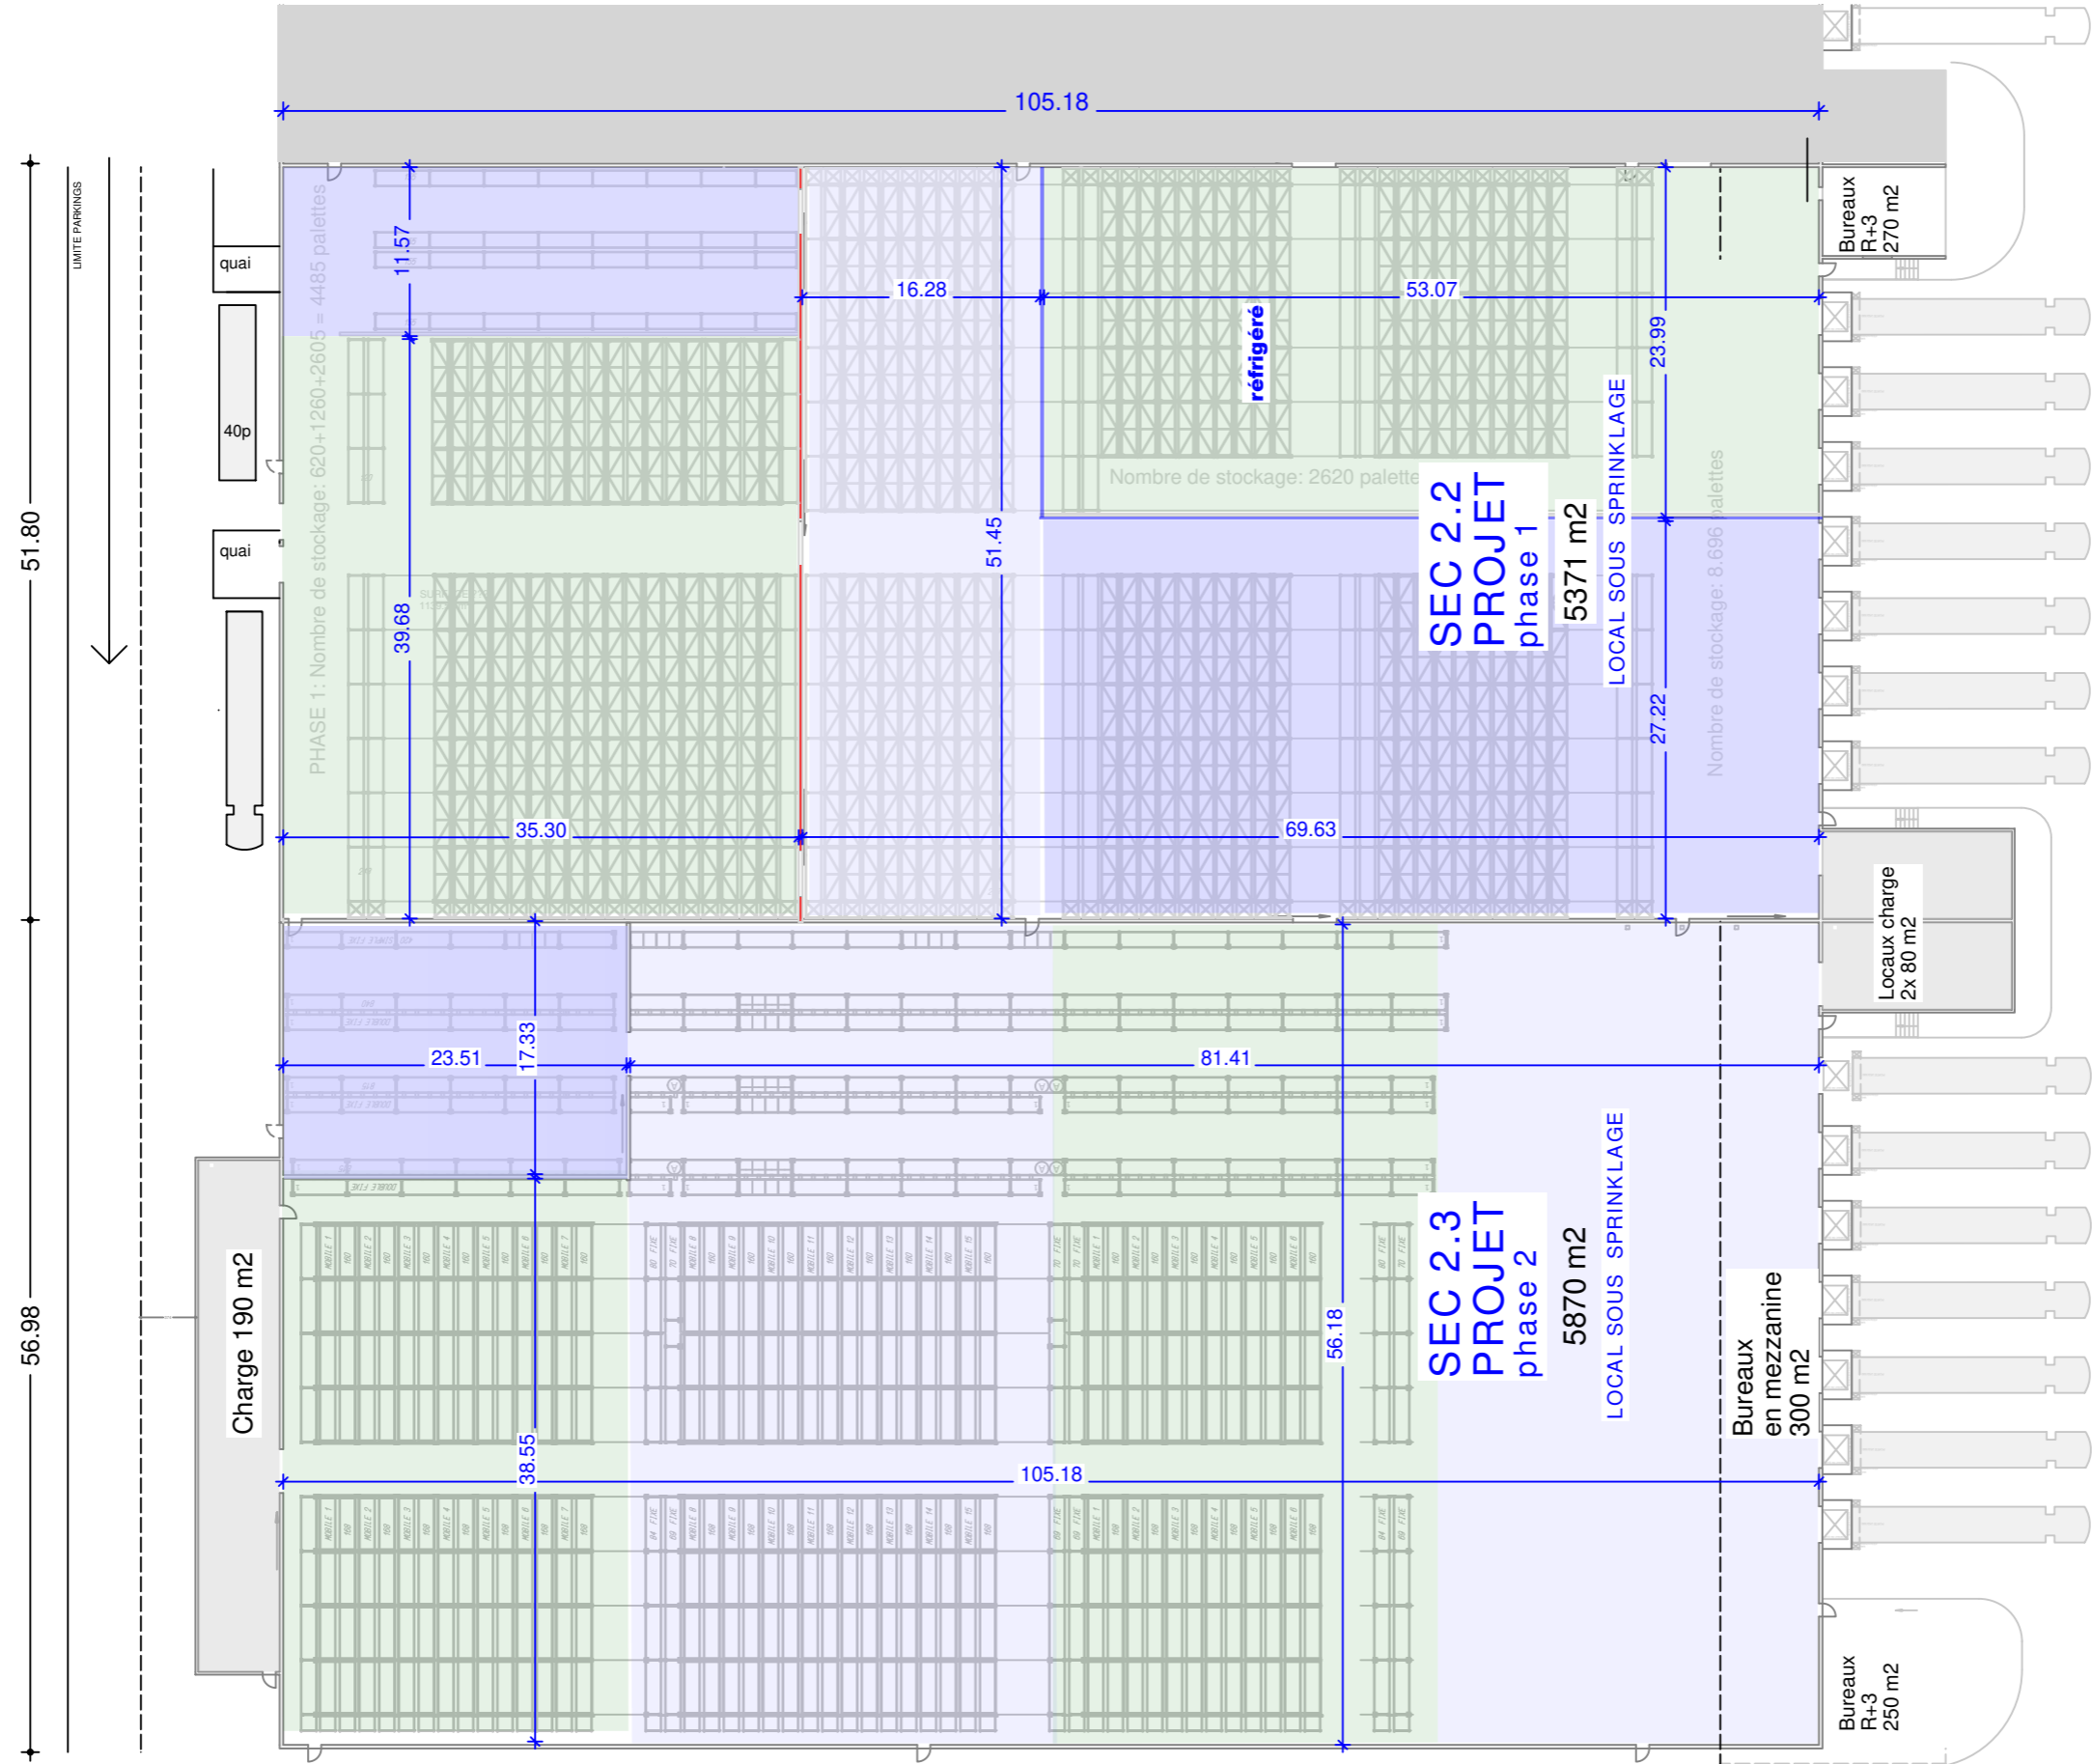

Cantons de désenfumage  
 S < 1600 m²  
 L < 60m


# CANTONS DE DESENFUMAGE

## LOGISTISUD

07/07/2023

1:500



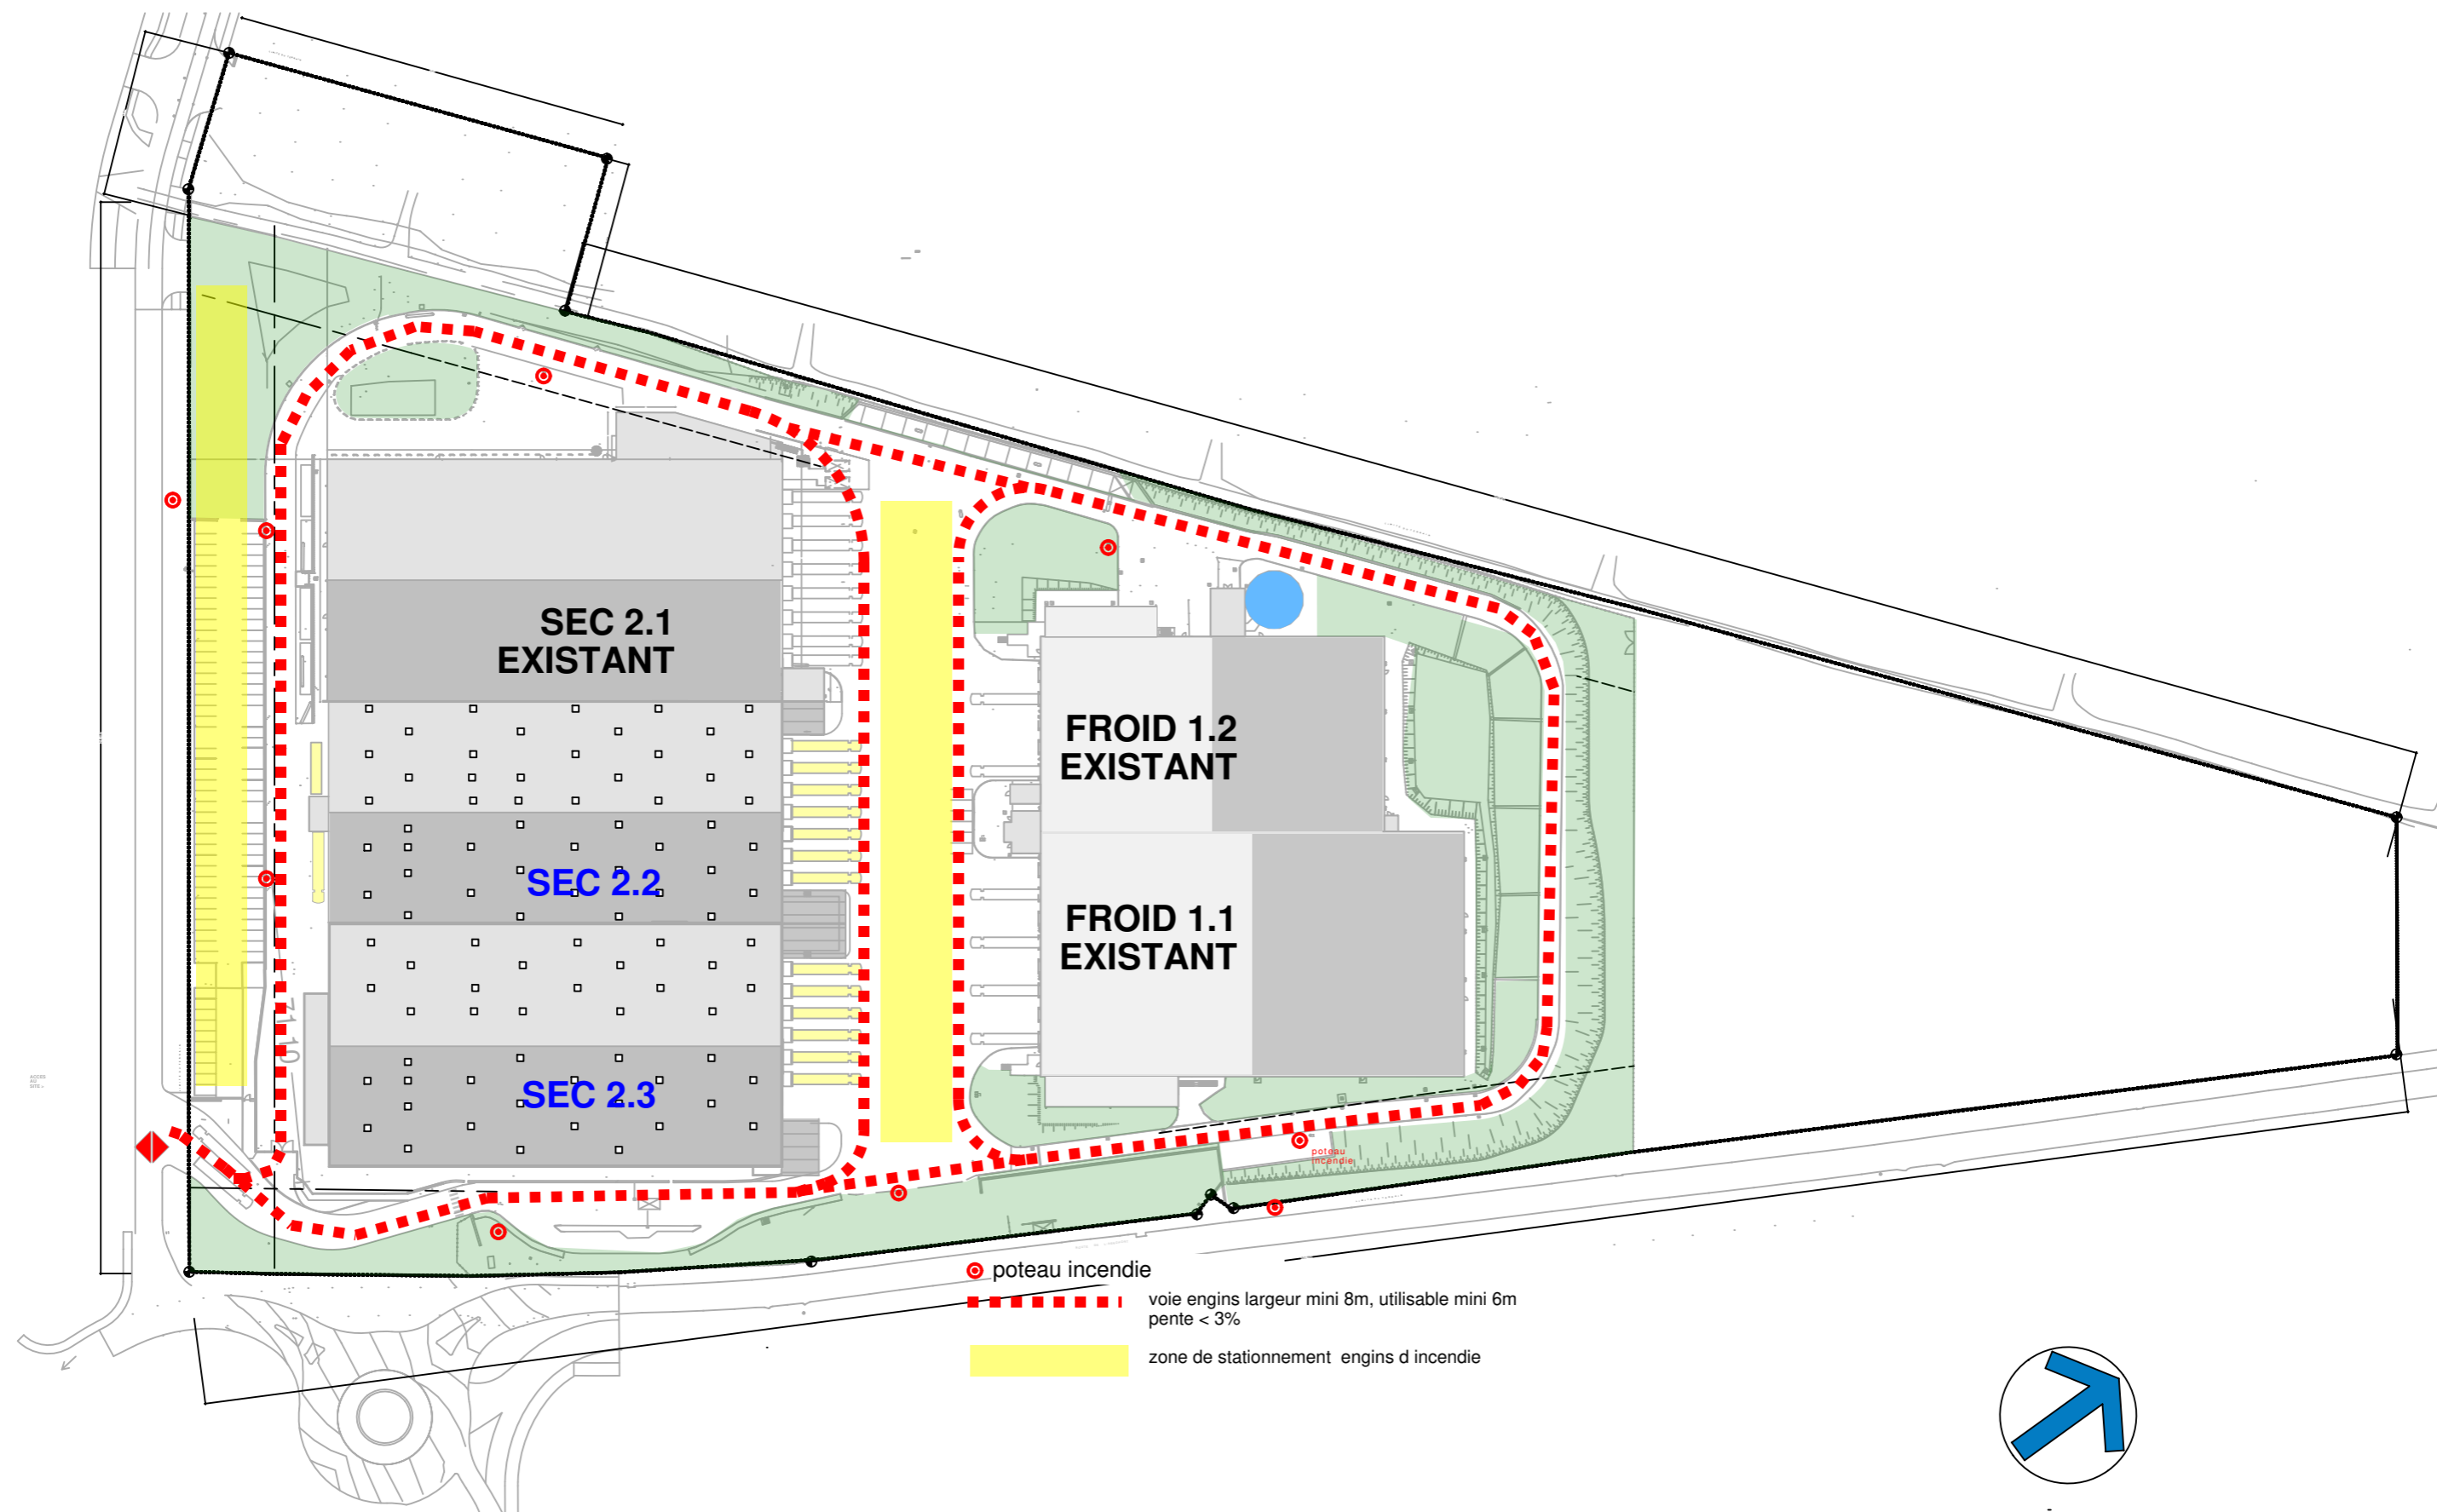




# CIRCULATION POMPIERS

## LOGISTISUD

07/07/2023

1:1500



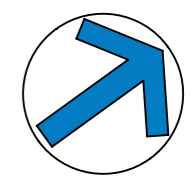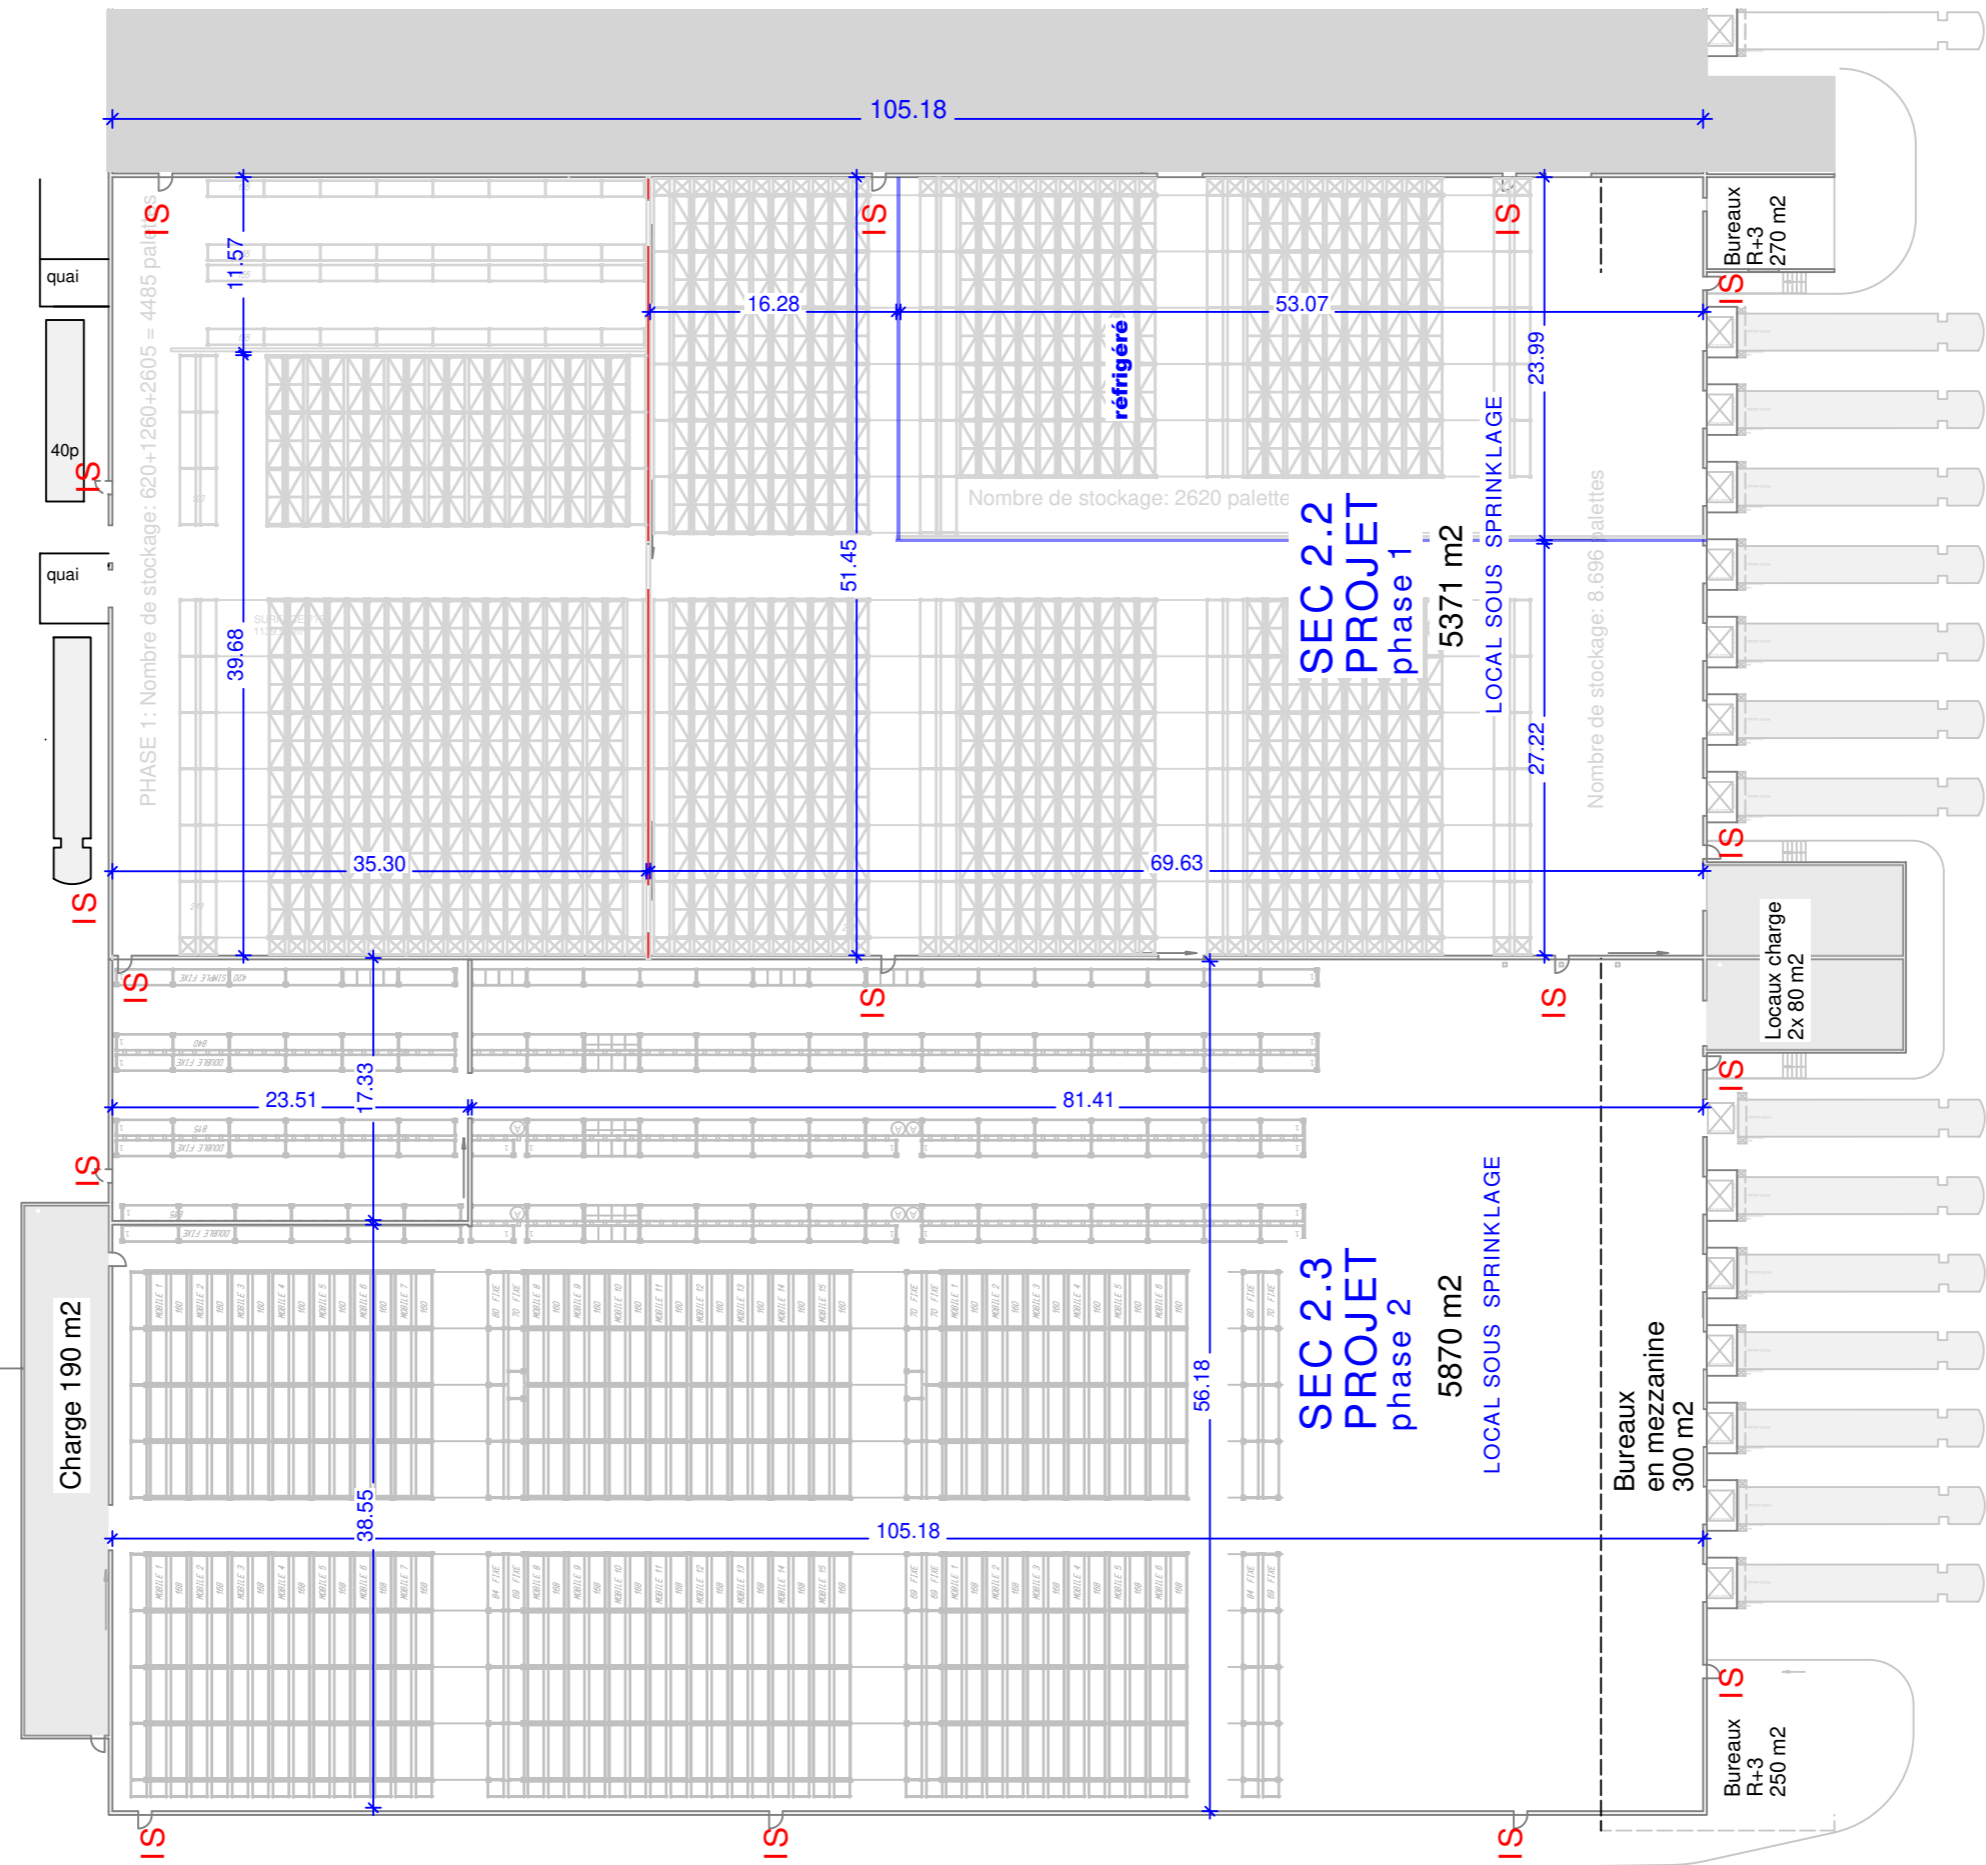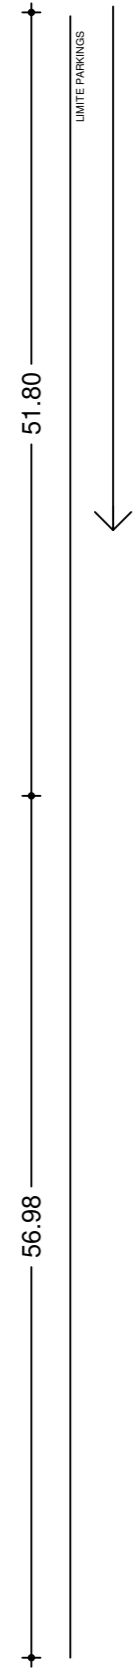



# ISSUES DE SECOURS

# LOGISTISUD

07/07/2023

1:500



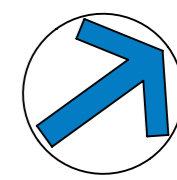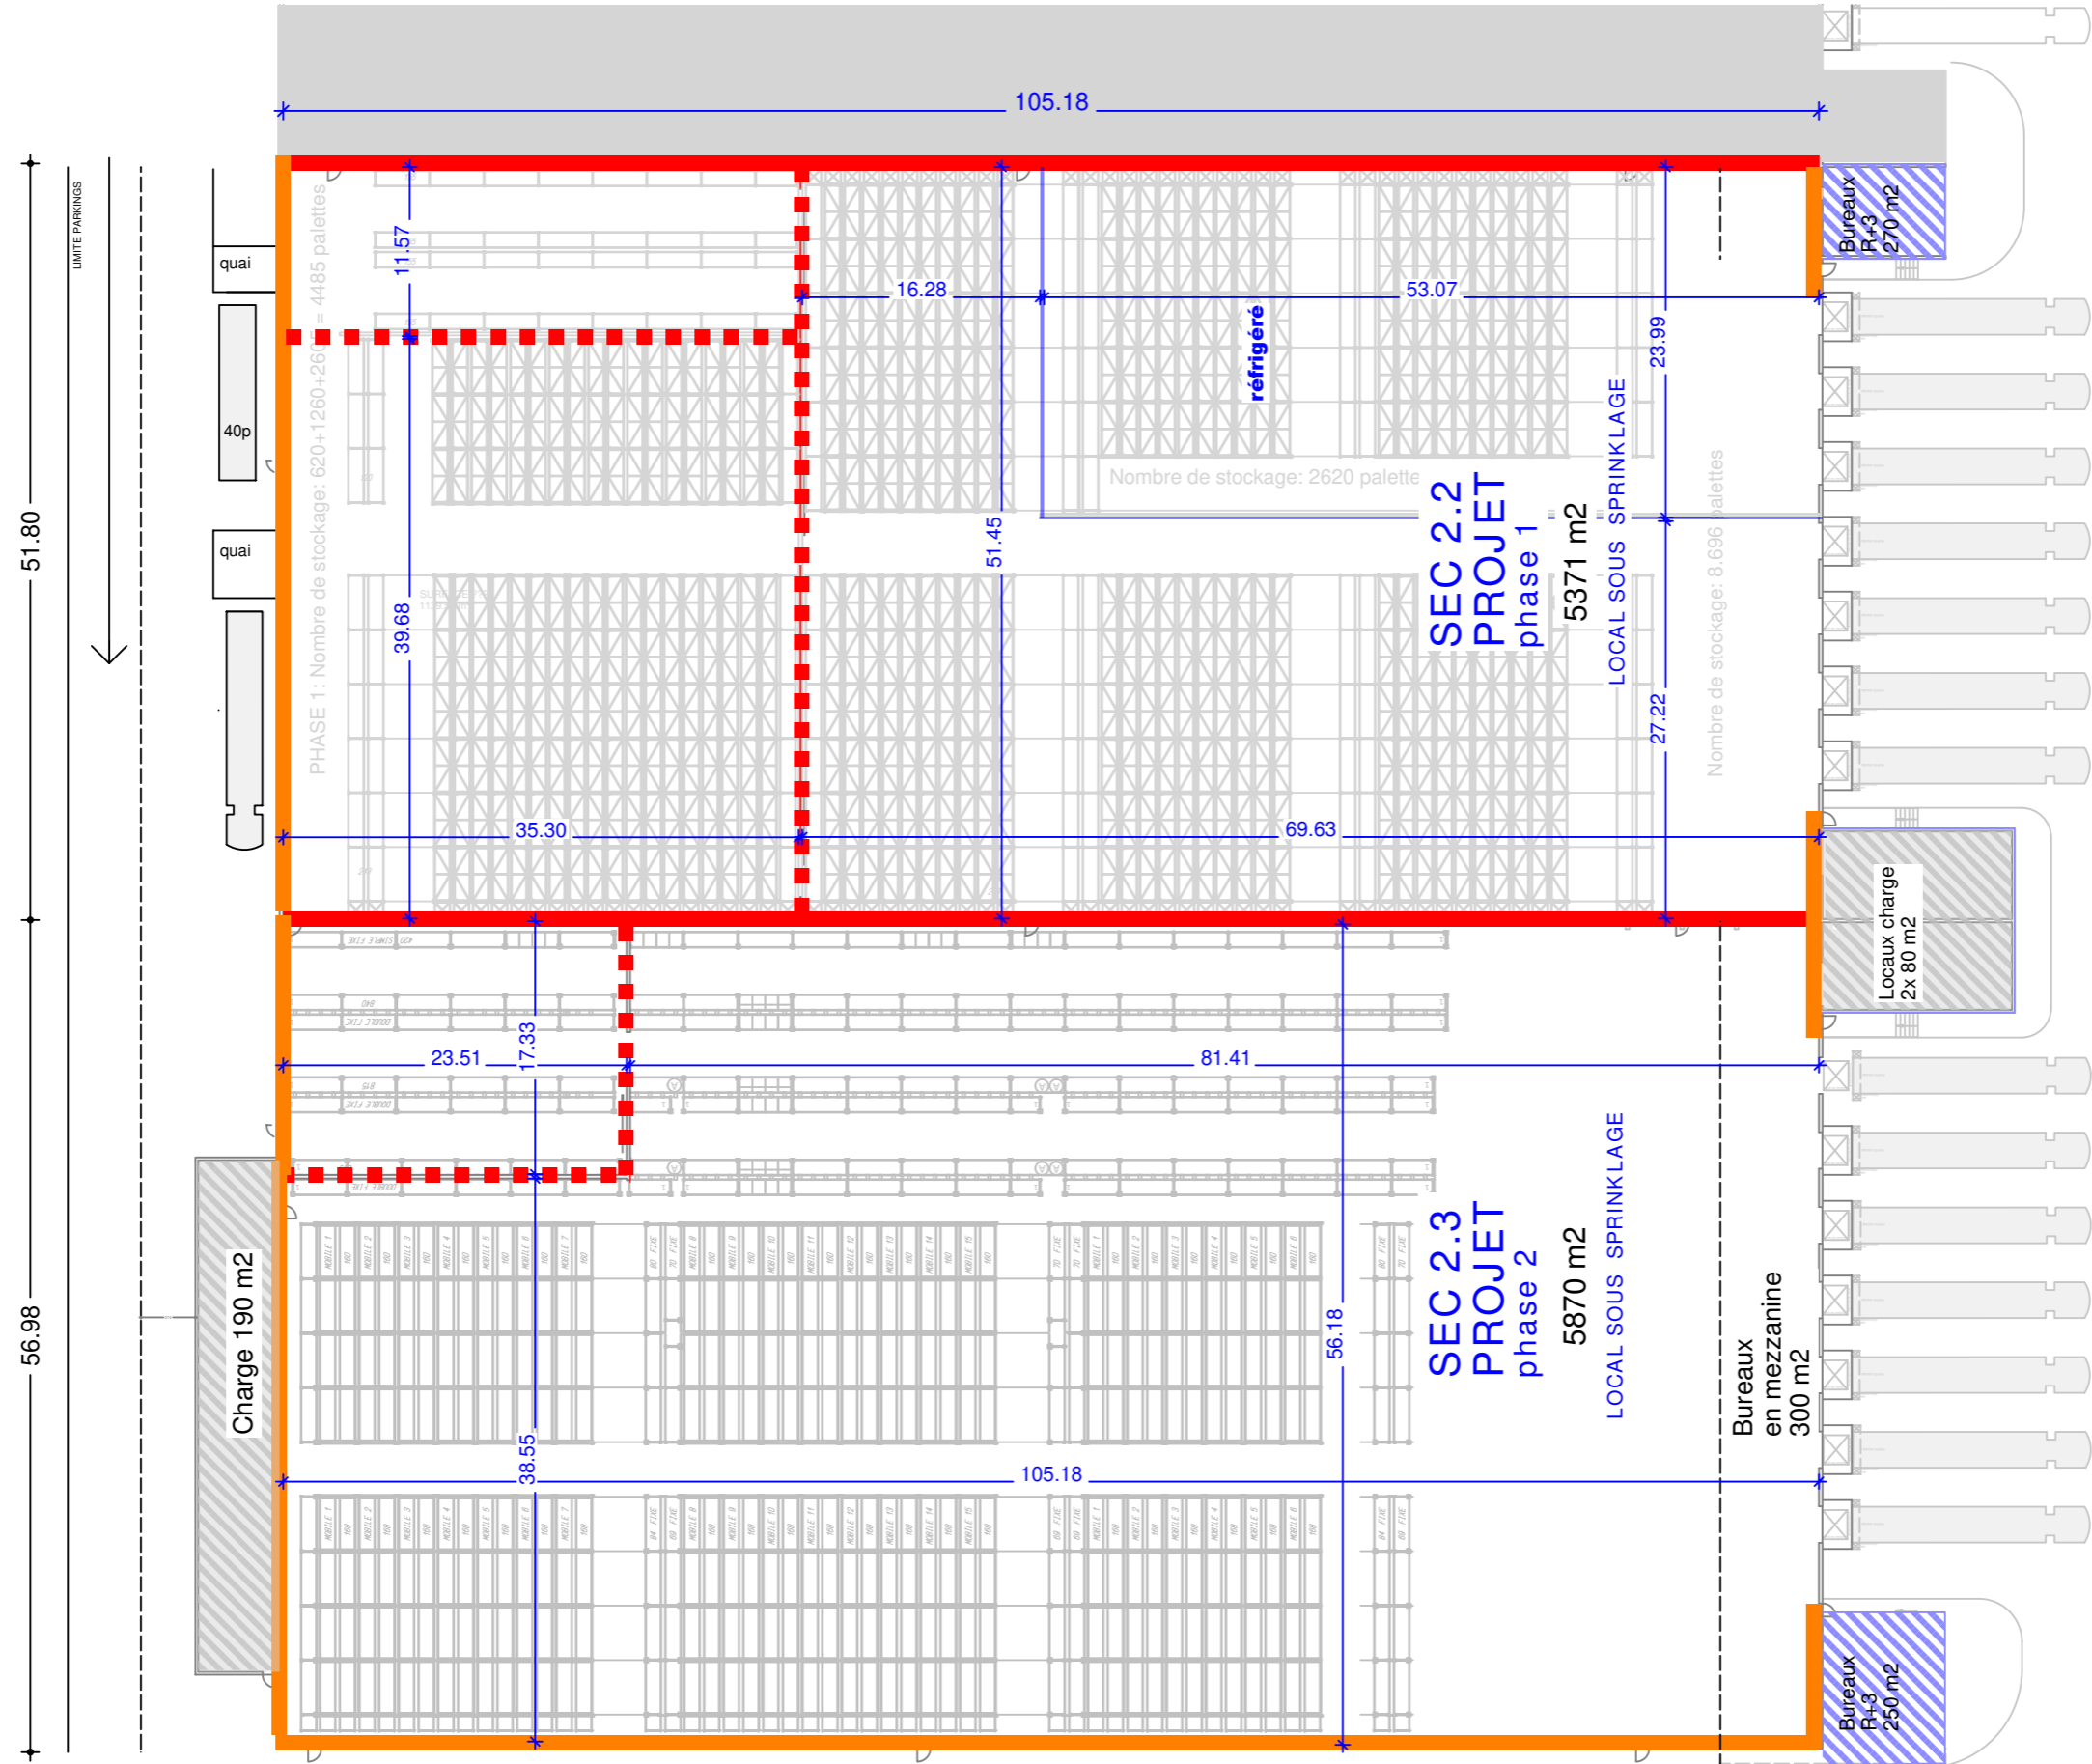

# MURS COUPE FEU


## LOGISTISUD

- CF2h dépassant la couverture de 1m
- CF2h hauteur selon Flumilog
- CF2h toute hauteur
- 07/07/2023



1:500

SURFACES	stockage	bureaux	loc.tech	TOTAL
SEC 2.2	5 371	270	80	5 721
SEC 2.3	5 870	550	270	6 690
<b>Totaux &gt;</b>	<b>11 241</b>	<b>820</b>	<b>350</b>	<b>12 411</b>

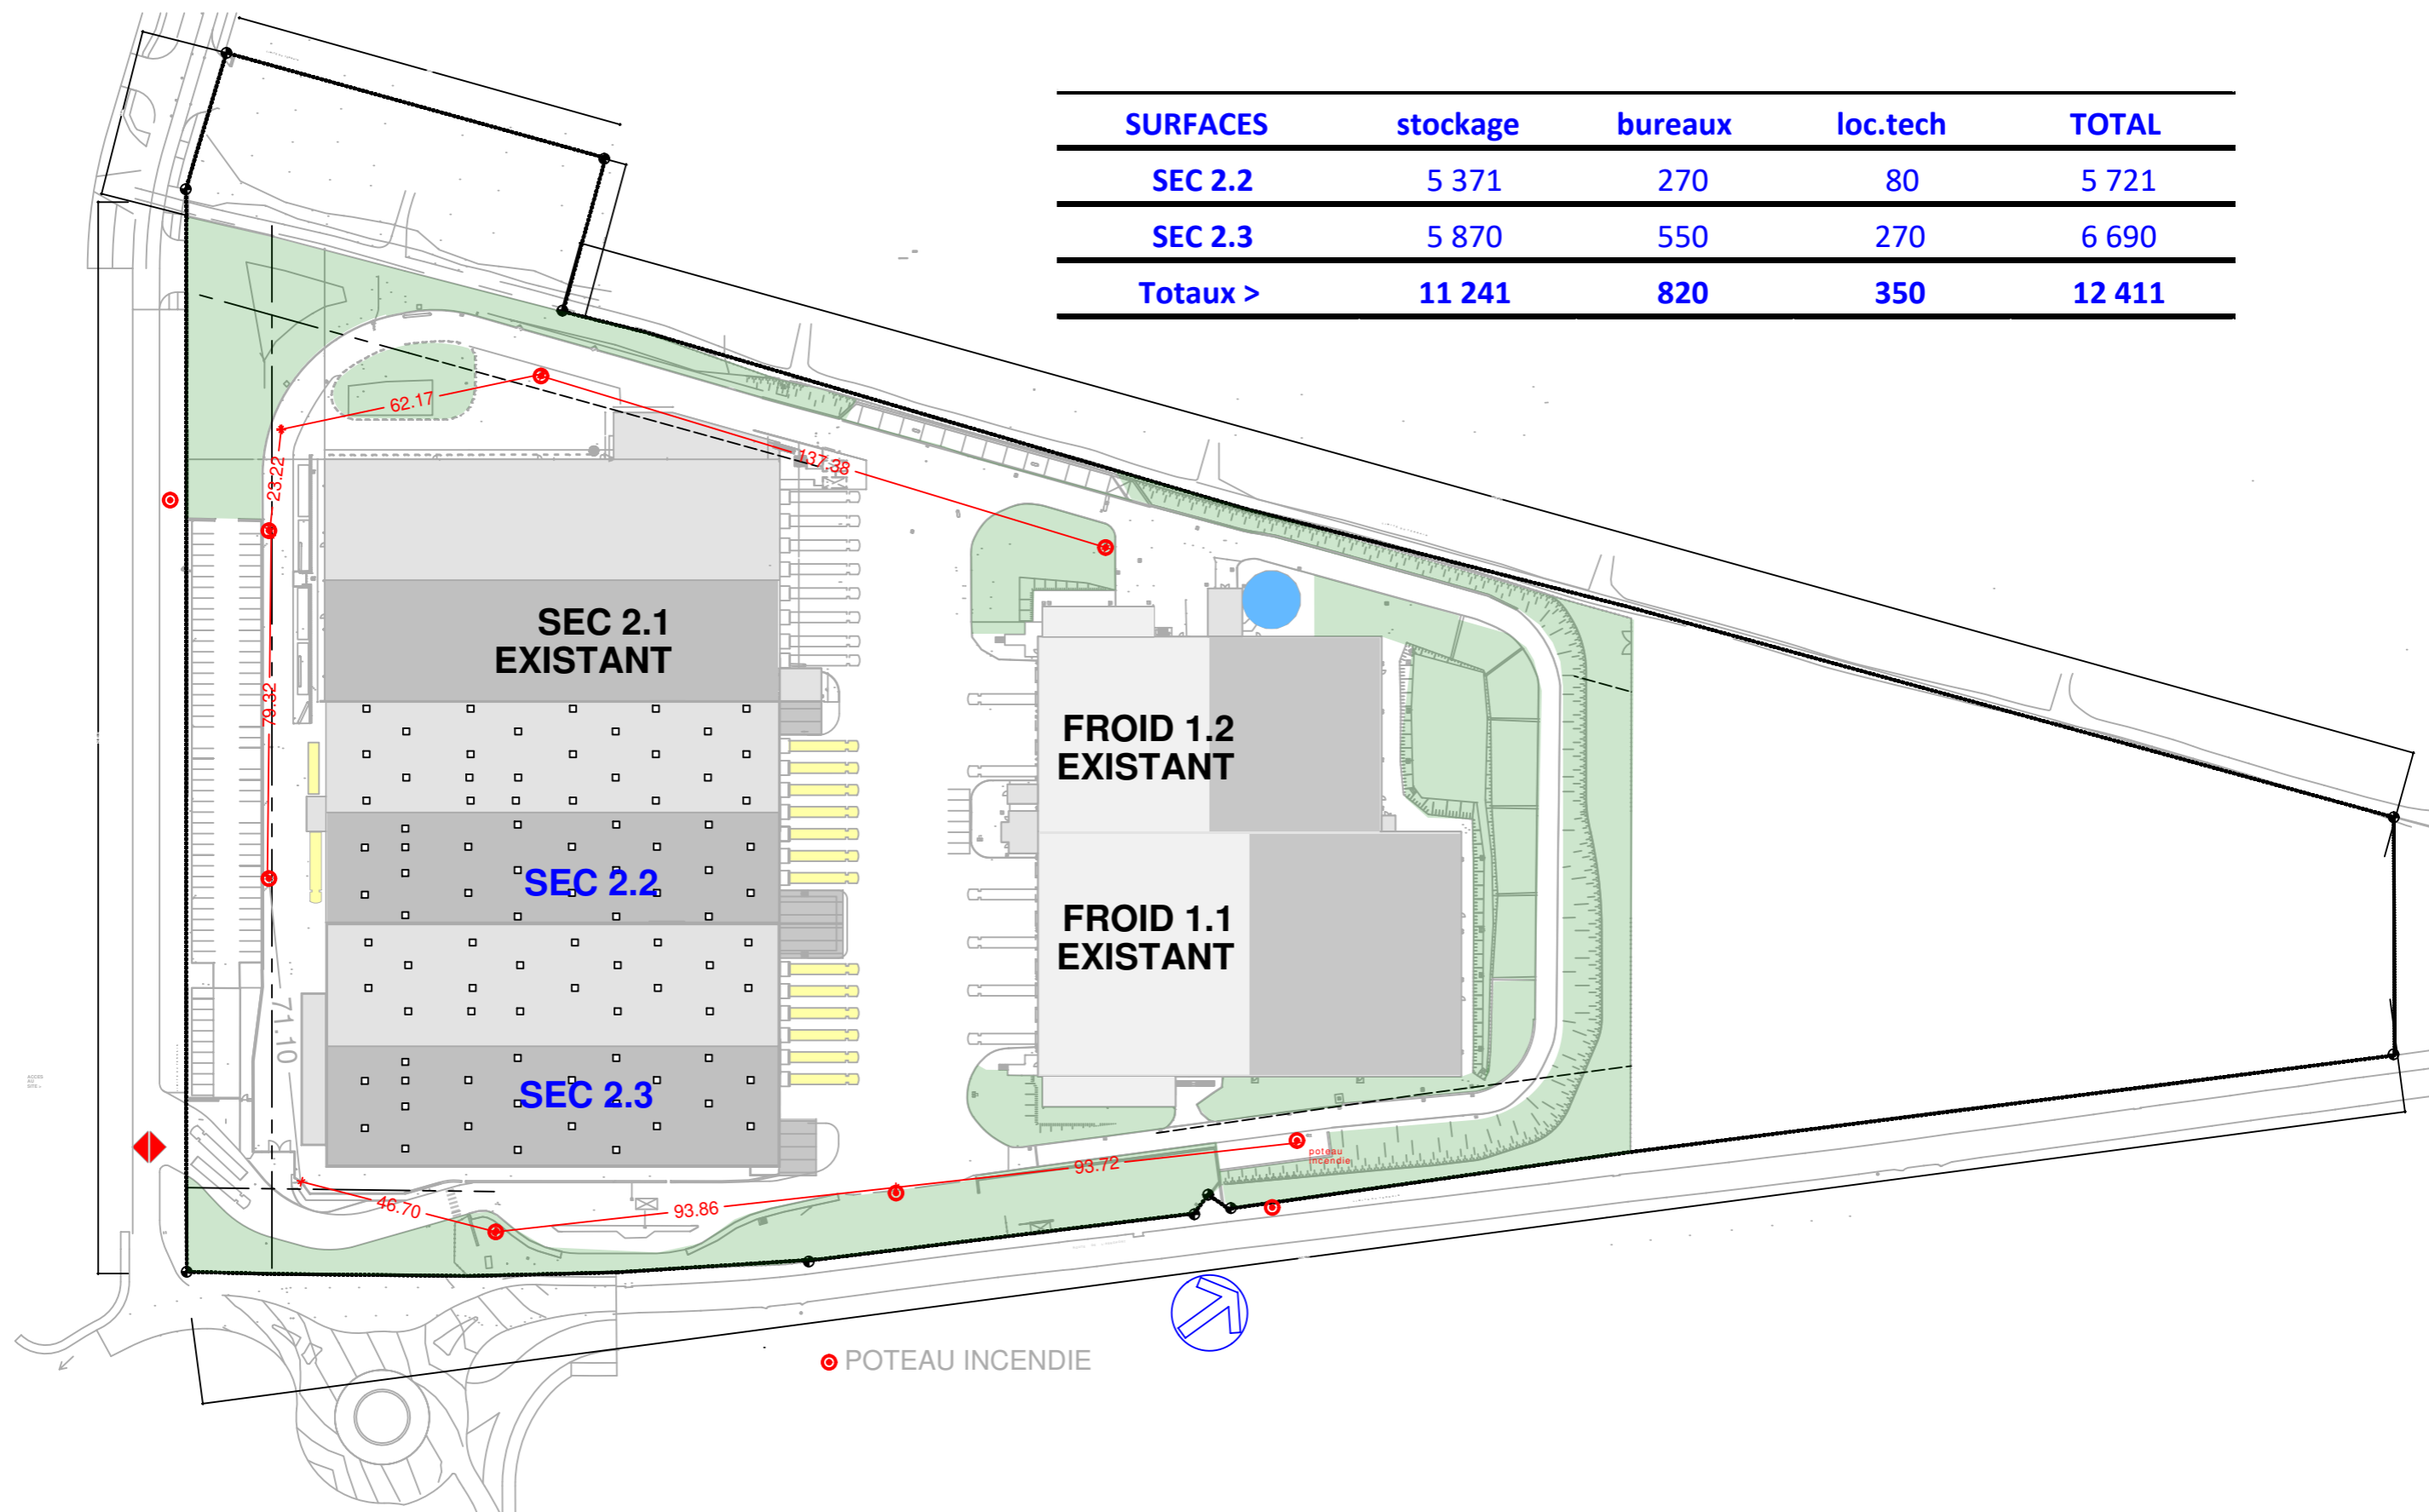

# PLAN MASSE LOGISTISUD

21/06/2023

1:1500

