


Profil n°: P17

Abscisse : 650.000 m


Echelle des longueurs : 1/100

Echelle des altitudes : 1/100

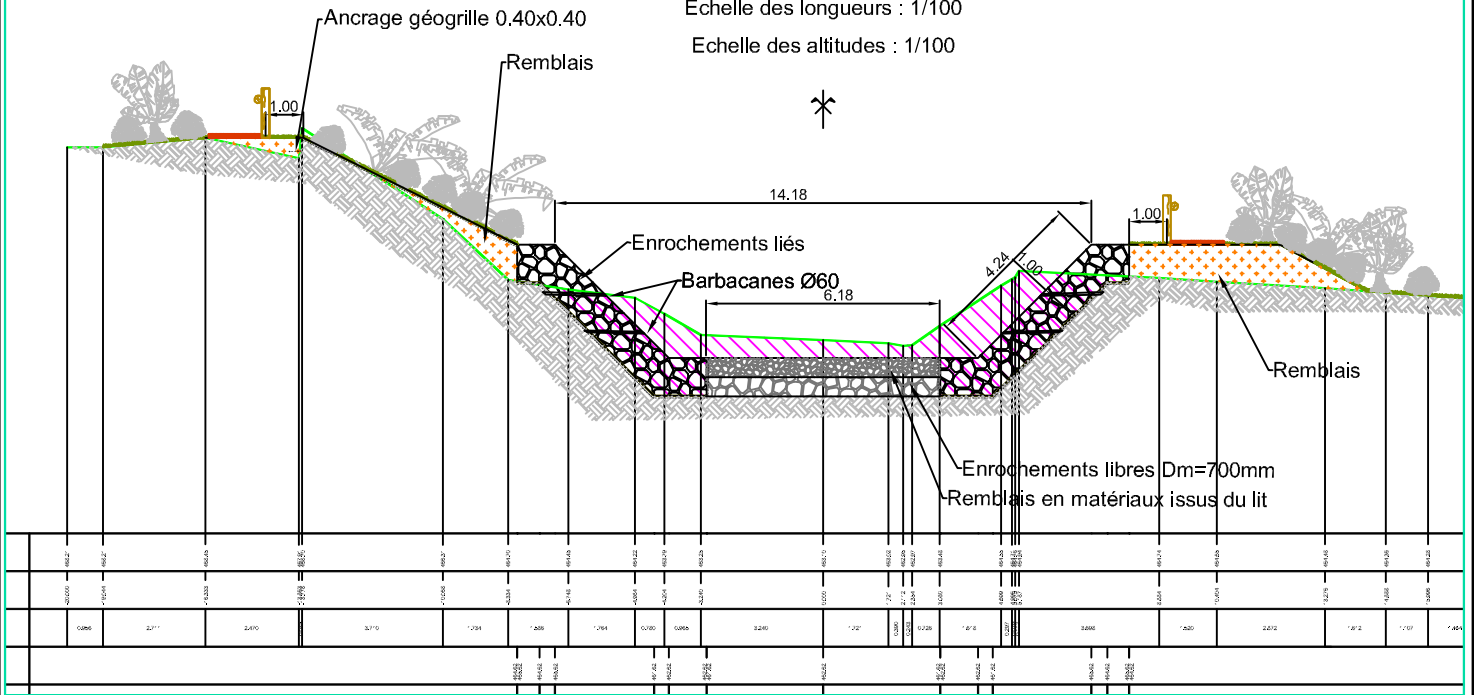

Profil n°: 18

Aménagement du pont sur le chemin Jamerosa (suppression du radier)

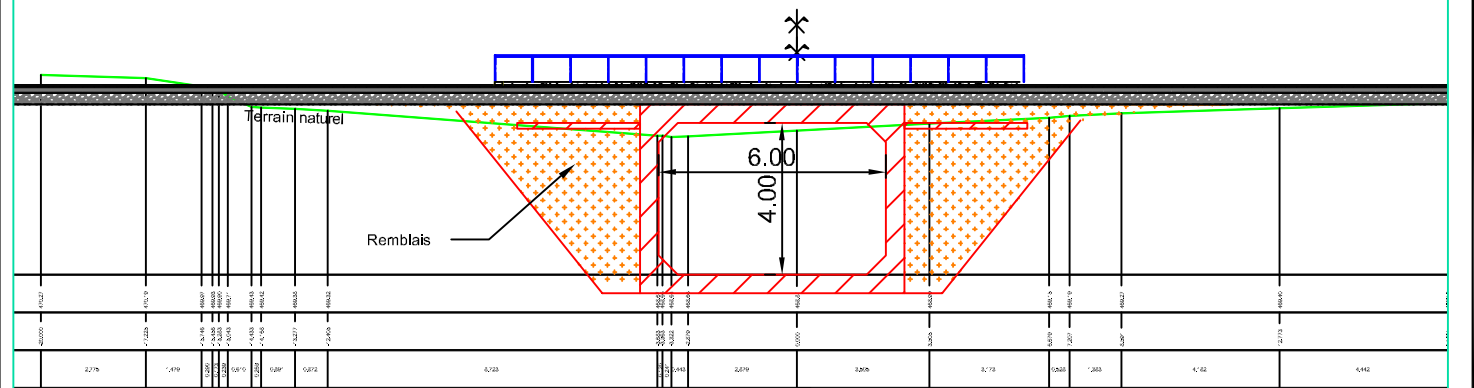

Commune de Entre-Deux

Aménagement de la Ravine Bras-Long (De l'aval de la confluence entre les Ravine Bras-Long et Grand-Fond à l'amont du radier sur chemin Jamerosas)

Profil type 17 et 18

Carnet de profils types

Plan n° : PT01-10

Etabli par : DT

Indice : 00

Validé par : FLB

Affaire n° : 1201

Date : Août 2015

Phase : AVP

Echelle : 1/500