



# Profil n°: 04

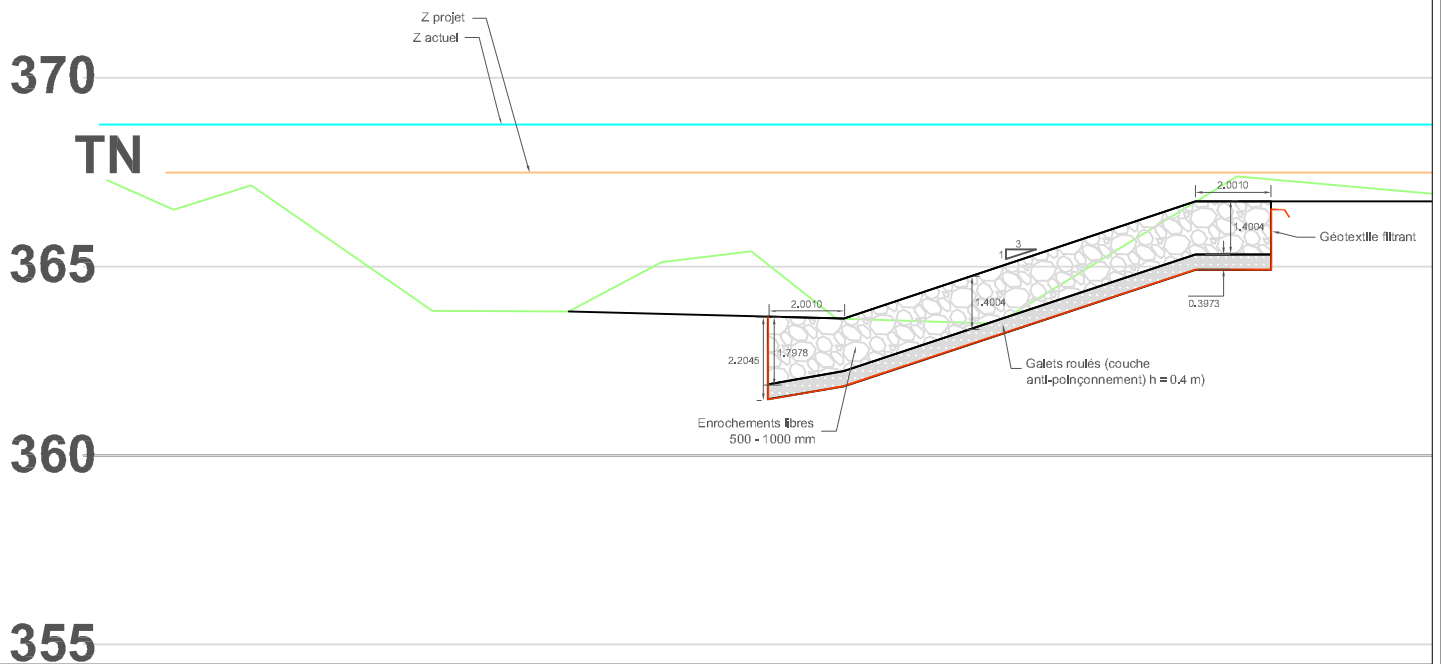

# Profil n°: 05

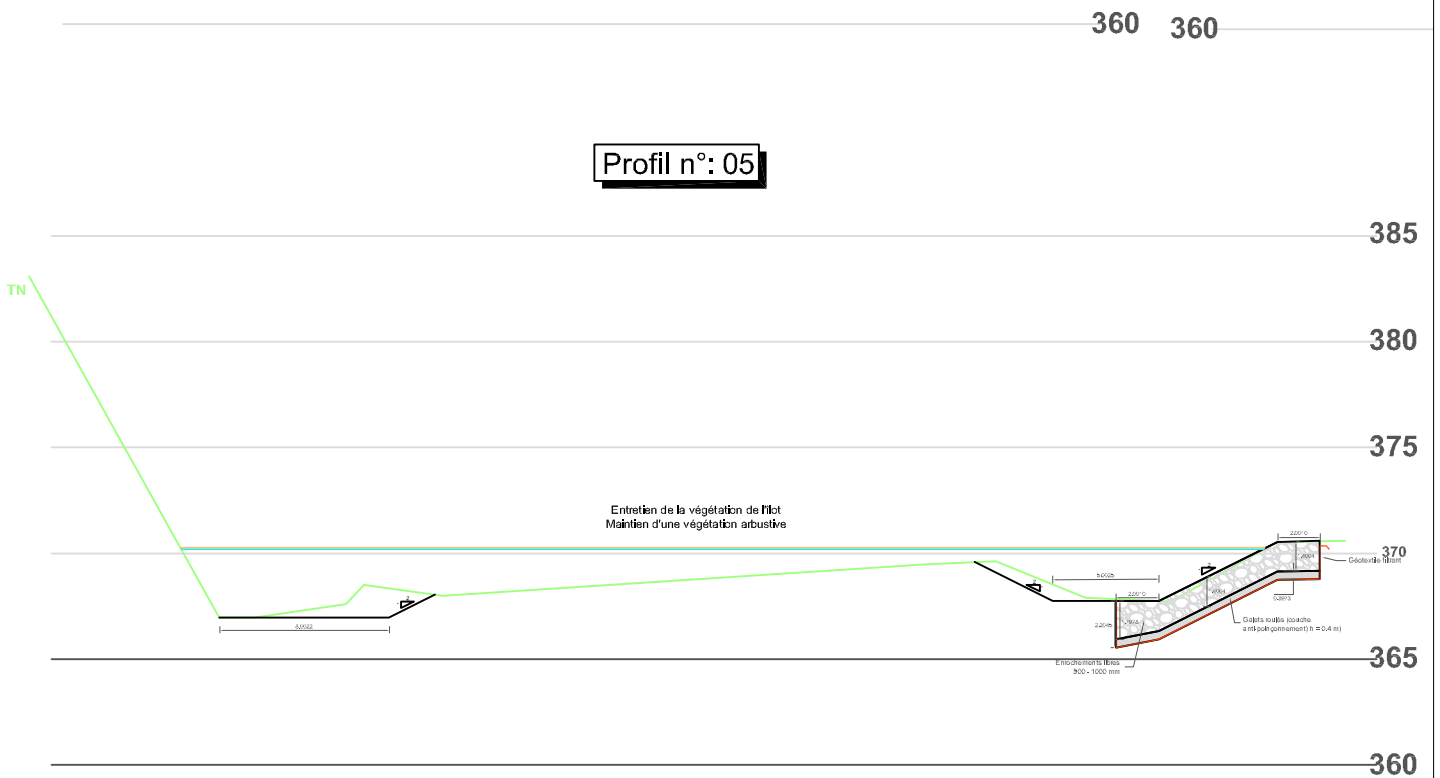

Commune de Entre-Deux

Aménagement de la Ravine Bras-Long (De l'aval de la confluence entre les Ravine Bras-Long et Grand-Fond à l'amont du radier sur chemin Jamerosas)

Profil type 04 et 05

Carnet de profils types

Plan n° : PT01-3

Indice : 00

Affaire n° : 1201

Phase : AVP

Etabli par : DT

Validé par : FLB

Date : Août 2015

Echelle : 1/500