



Profil dessiné par Covadis


Profil en long n° : 1

Profil n°: P6

Abscisse : 60.000 m

Echelle des longueurs : 1/100

Echelle des altitudes : 1/100

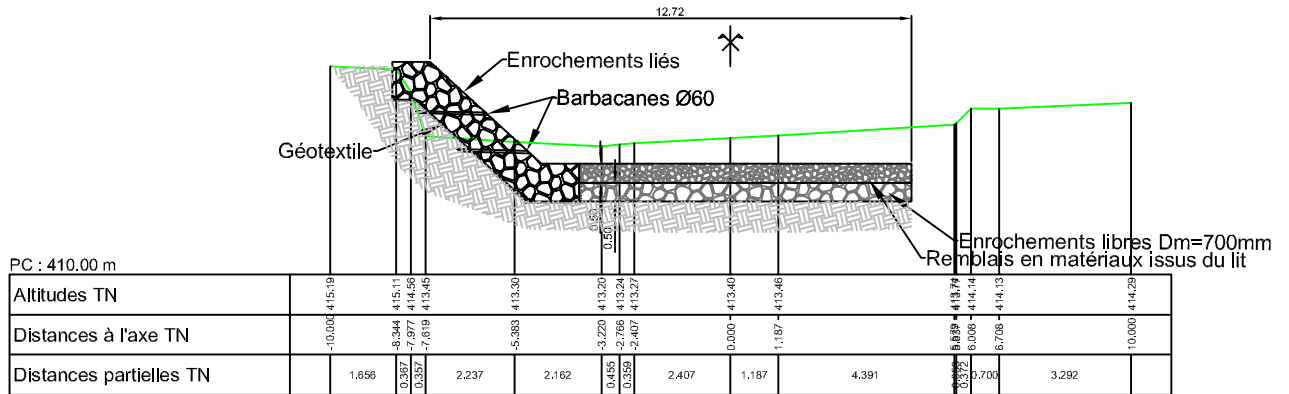

Profil dessiné par Covadis


Profil en long n° : 1

Profil n°: P7

Abscisse : 100.000 m

Echelle des longueurs : 1/100

Echelle des altitudes : 1/100

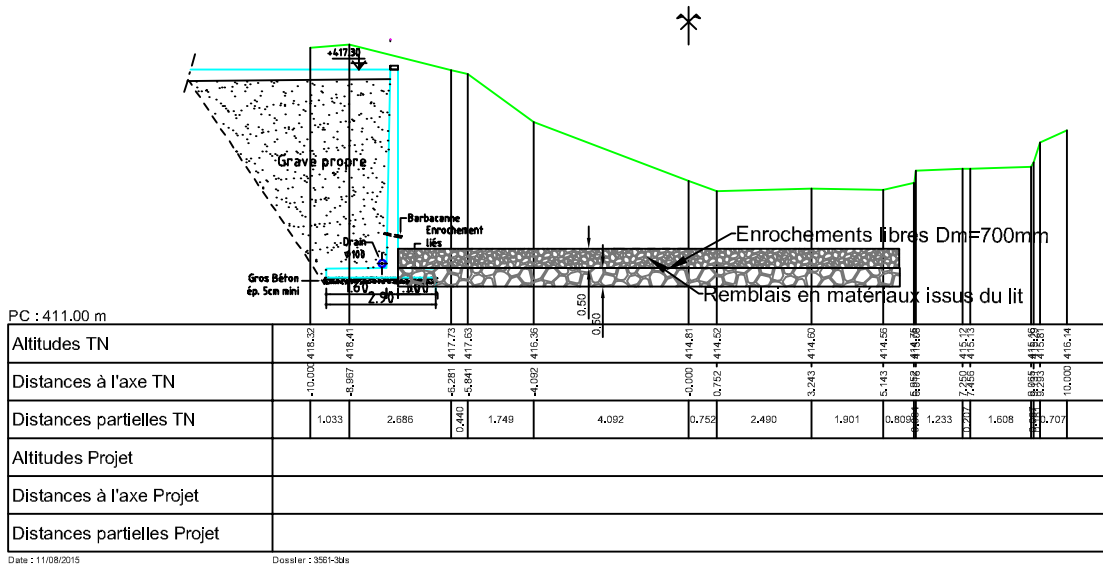

Commune de Entre-Deux

Aménagement de la Ravine Bras-Long (De l'aval de la confluence entre les Ravine Bras-Long et Grand-Fond à l'amont du radier sur chemin Jamerosas)

Profil type 06 et 07

Carnet de profils types

Plan n° : PT01-4

Etabli par : DT

Indice : 00

Validé par : FLB

Affaire n° : 1201

Date : Août 2015

Phase : AVP

Echelle : 1/500