


**Profil n°: P9**

Abscisse : 0.000 m


Echelle des longueurs : 1/100

Echelle des altitudes : 1/100

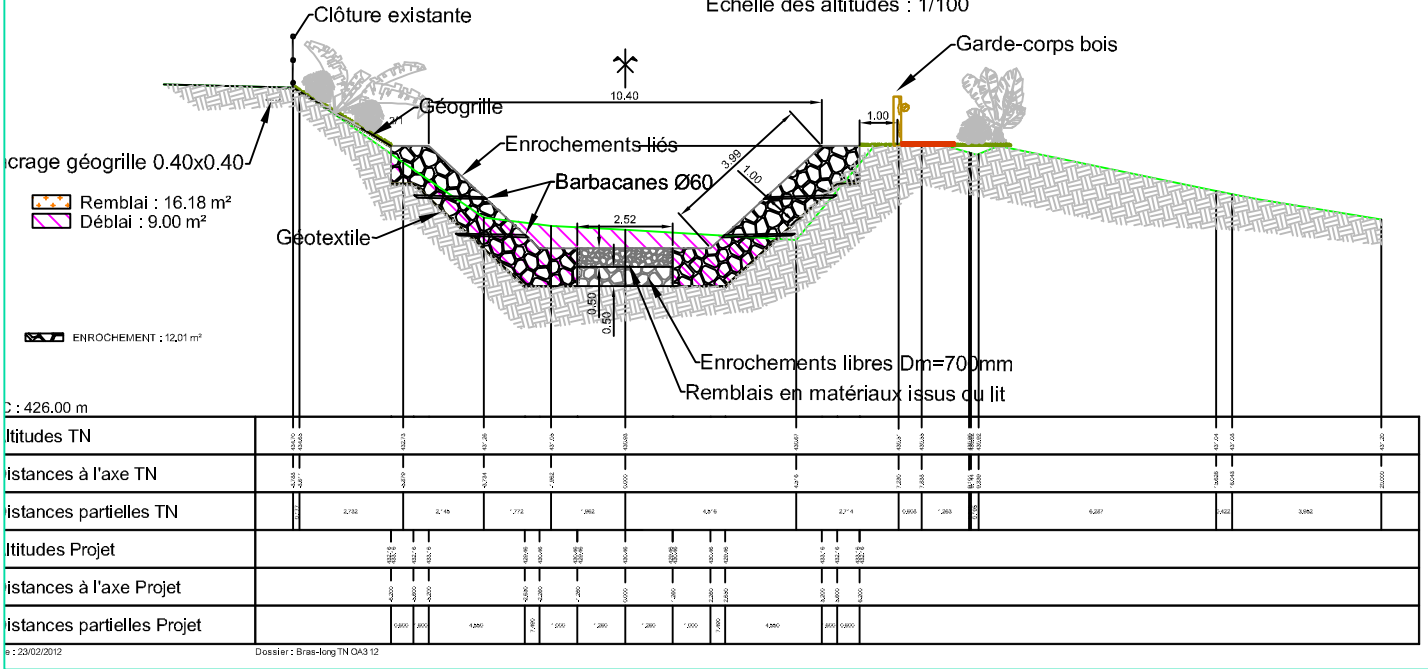

**Profil n°: P10**

**Recalibrage du pont du chemin Cadet**

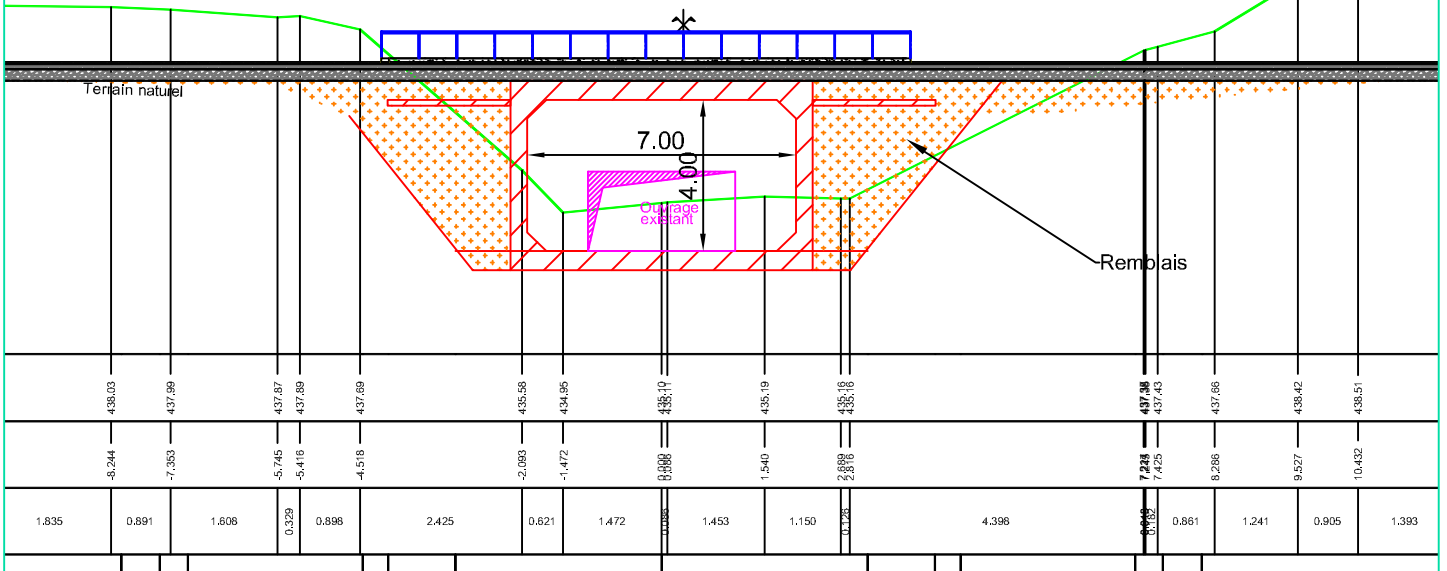

**Commune de Entre-Deux**

Aménagement de la Ravine Bras-Long (De l'aval de la confluence entre les Ravine Bras-Long et Grand-Fond à l'amont du radier sur chemin Jamerosas)

Profil type 09 et 10

**Carnet de profils types**

Plan n° : PT01-6

Indice : 00

Affaire n° : 1201

Phase : AVP

Etabli par : DT

Validé par : FLB

Date : Août 2015

Echelle : 1/500