Profil n°: P13

Recalibrage du pont du chemin Trou de Magasin

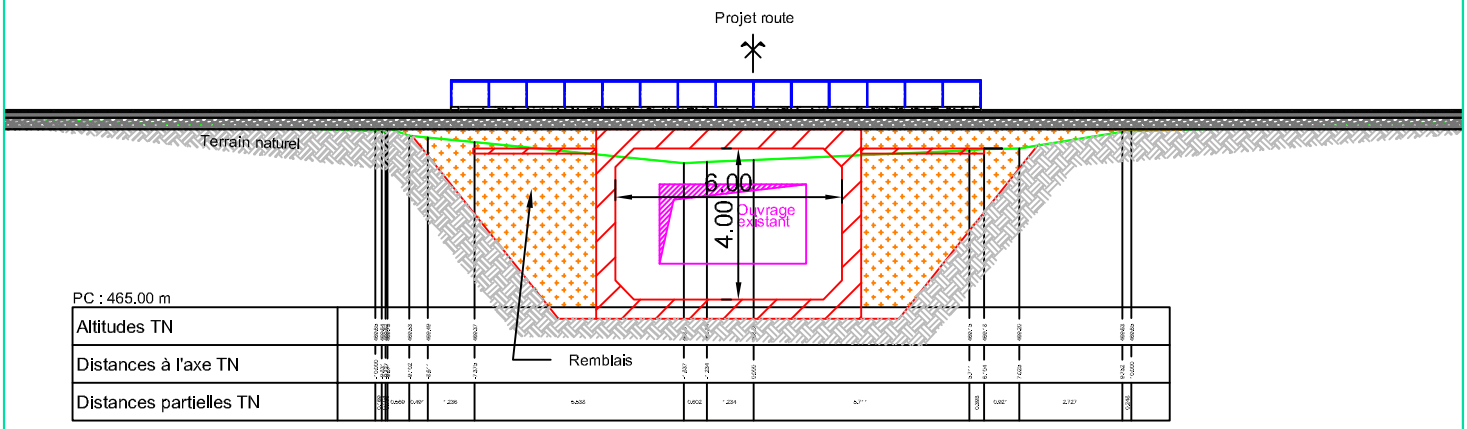

Profil n°: P14

Echelle des longueurs : 1/100

Echelle des altitudes : 1/100

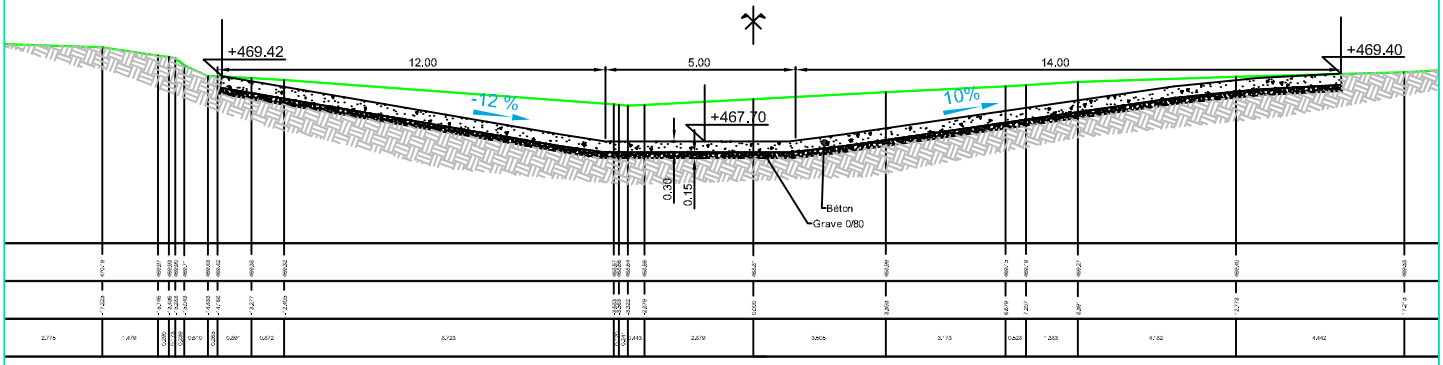

Echelle

Commune de Entre-Deux

Aménagement de la Ravine Bras-Long (De l'aval de la confluence entre les Ravine Bras-Long et Grand-Fond à l'amont du radier sur chemin Jamerosas)

Profil type 13 et 14

Carnet de profils types

Plan n°	:	PT01-8	Etabli par	:	DT
Indice	:	00	Validé par	:	FLB
Affaire n°	:	1201	Date	:	Août 2015
Phase	:	AVP	Echelle	:	1/500

Ce plan est la propriété de IN-SITU Ingénierie, toute reproduction, même partielle est interdite sans approbation préalable.