


LEGENDE

- VANNE D'ARRÊT A BOISSEAU SPHERIQUE
- VANNE D'ARRÊT A BRIDES
- VANNE DE REGLAGE TYPE 1A
- VANNE DE REGLAGE TYPE 1A A BRIDES
- ELECTROWANNE
- VANNE 2 VOIES A ACTIONNEUR PNEUMATIQUE
- VANNE 2 VOIES A ACTIONNEUR PNEUMATIQUE A BRIDES
- VANNE 3 VOIES A ACTIONNEUR PNEUMATIQUE
- VANNE 3 VOIES A ACTIONNEUR PNEUMATIQUE A BRIDES
- CLAPET DE NON RETOUR
- CLAPET DE NON RETOUR A BRIDES
- MANCHON ANTIVERTICALE
- MANCHON ANTIVERTICALE A BRIDES
- FILTRE A TAMS EN Y
- SOUPAPE DE SURETE
- VANNE DE VIDANGE
- DISCONNECTEUR
- BURSEUR VAPEUR
- THERMOMETRE
- SONDE DE TEMPERATURE A AFFICHEUR NUMERIQUE
- MANOMETRE
- SONDE DE PRESSION
- DEBITMETRE DIFFERENTIEL
- SONDE D'HYDROMETRE
- COMPTEUR D'ENERGIE
- CONTROLER DE DEBIT
- PRESSOSTAT
- VASE D'EXPANSION
- POMPE SIMPLE A DEBIT VARIABLE

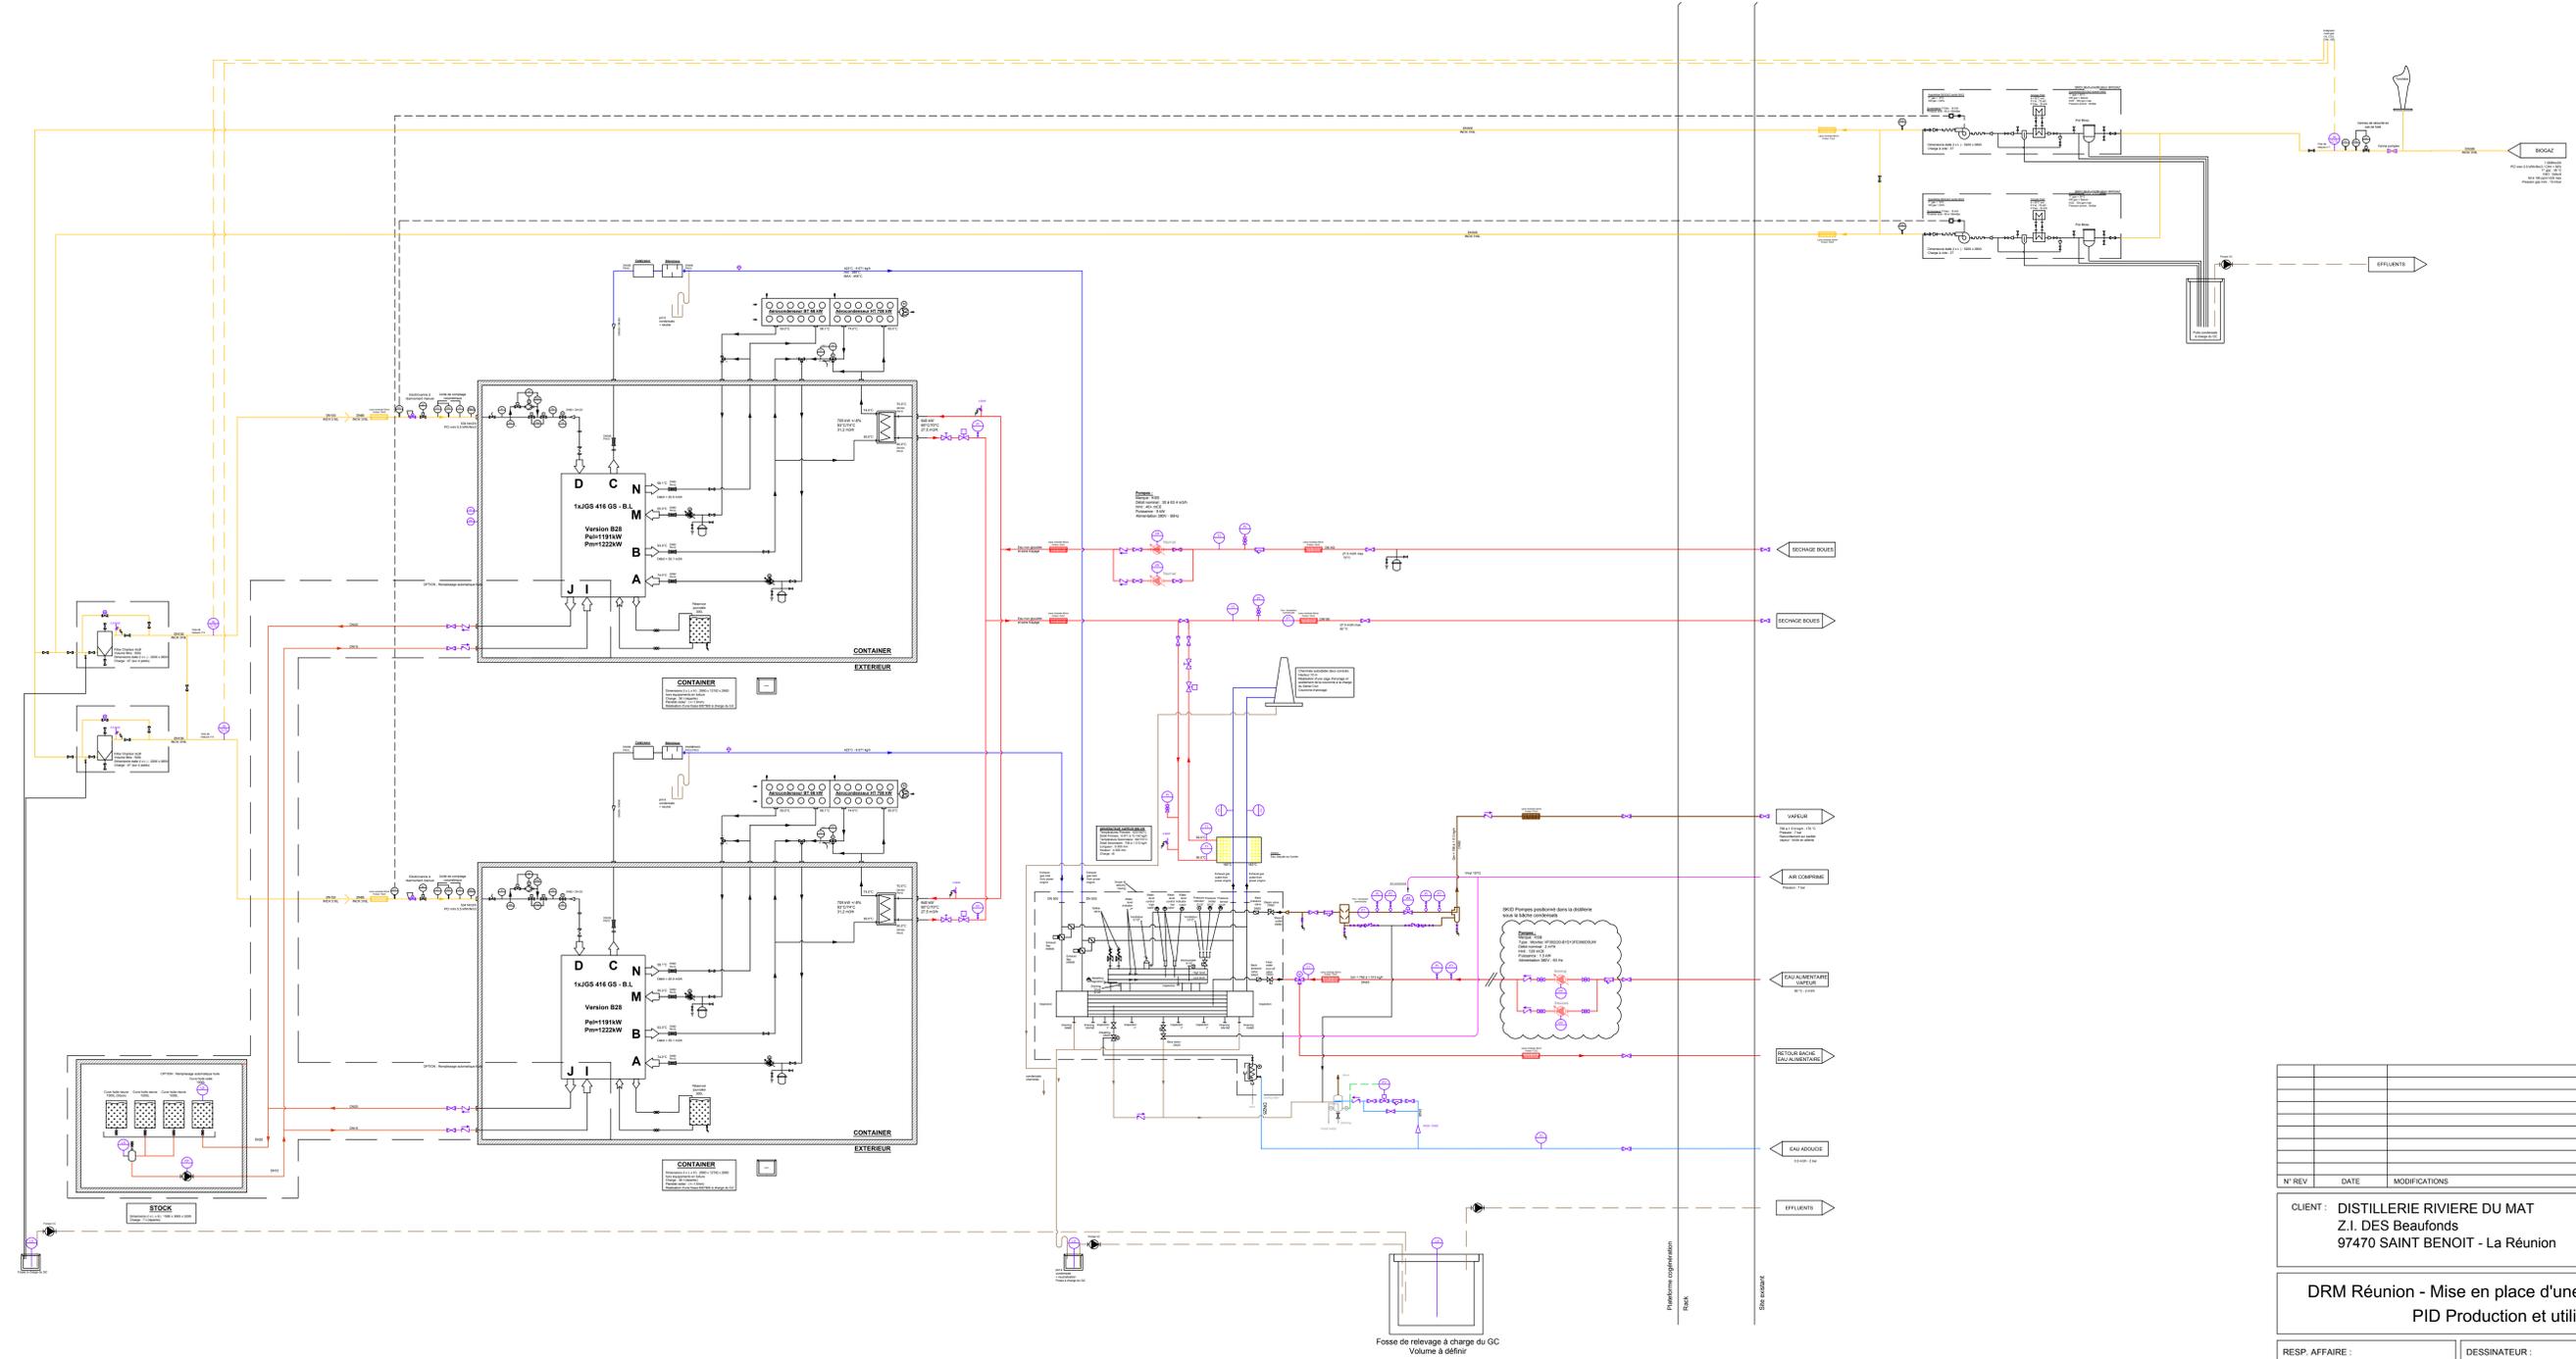

N° REV	DATE	MODIFICATIONS	DESS	VERIF.

CLIENT : DISTILLERIE RIVIERE DU MAT  
 Z.I. DES Beaufonds  
 97470 SAINT BENOIT - La Réunion

DRM Réunion - Mise en place d'une unité cogénération  
 PID Production et utilisation

RESP. AFFAIRE :	DESSINATEUR :	FORMAT : A0
CHEF DE PROJET :	DATE DE CREATION :	ÉCHELLE : Sans

**ATIEP** N° AFFAIRE : \_\_\_\_\_ Révision

N° PLAN : \_\_\_\_\_