DÉPARTEMENT DE LA REUNION

COMMUNE DE SAINT-PIERRE

« Marché de maitrise d'œuvre pour le terrassement et le nivellement des abords de l'aéroport de Pierrefonds »

PROJET

-

-	-	-	-	-
-	-	-	-	-
-	-	-	-	-
-	-	-	-	-
F	Mars 2020	CC	Première diffusion	F.B
Ind.	Date	Nom	Modification	Visée

Centre d'affaires de Savanna
Bât A - Bureau 34
97435 SAINT PAUL
Tél: 02 62 47 64 66
Fax: 02 62 47 64 55

ESQ	AVP	PRO	DCE	ARA	DOE

Fond de Plan dressé par :

VUE EN PLAN EXISTANT
Planche A

NUMERO DE PLAN:	1-A
NUMERO D'ETUDE	ECHELLE
19-0181-02x	1/500
DATE	CHEF DE PROJET
Mars 2020	F.B

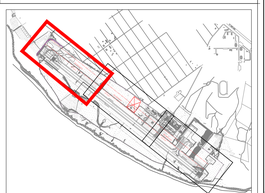

Clôture existante

Bandes dégagée et aménagée

Systèmes de coordonnées :
Planimétrie : UTM 40 PAR GPS
Altimétrie : NGR PAR GPS
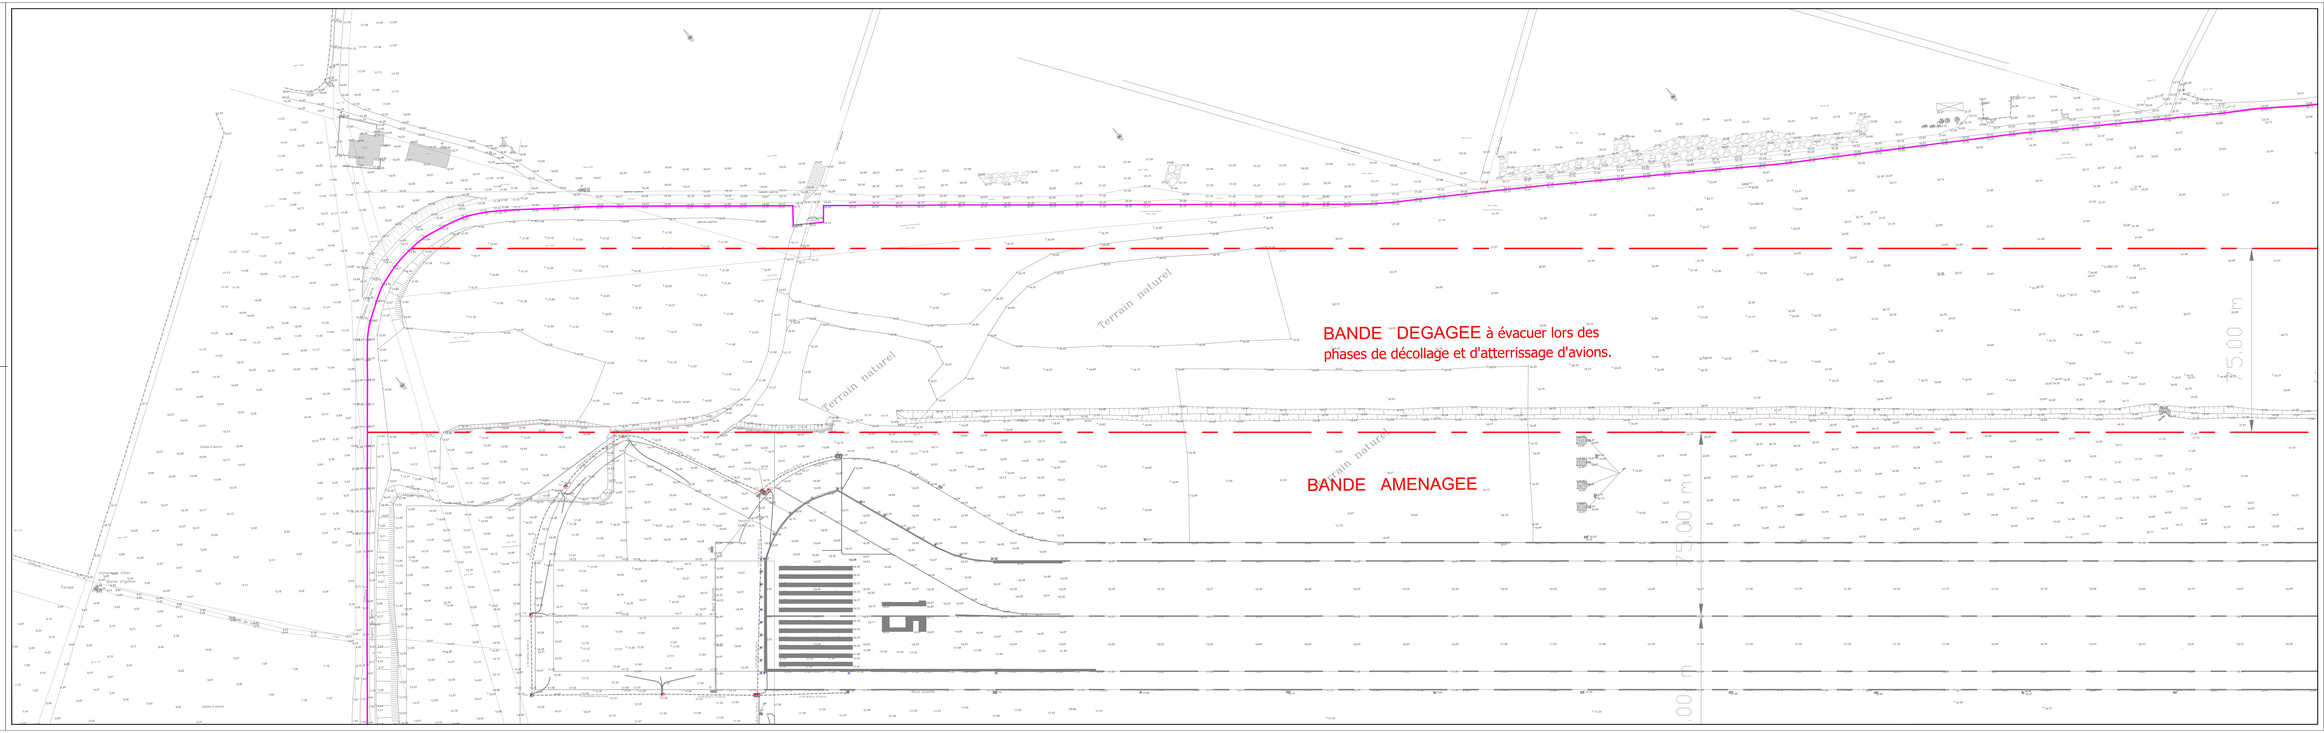
Nota :
1. Les plans de l'existant sont issue du plan topographique du Cabinet de géomètre.
2. Les délimitations parcellaires sont issue des références cadastrales. Les parcelles sont a titre indicatives.