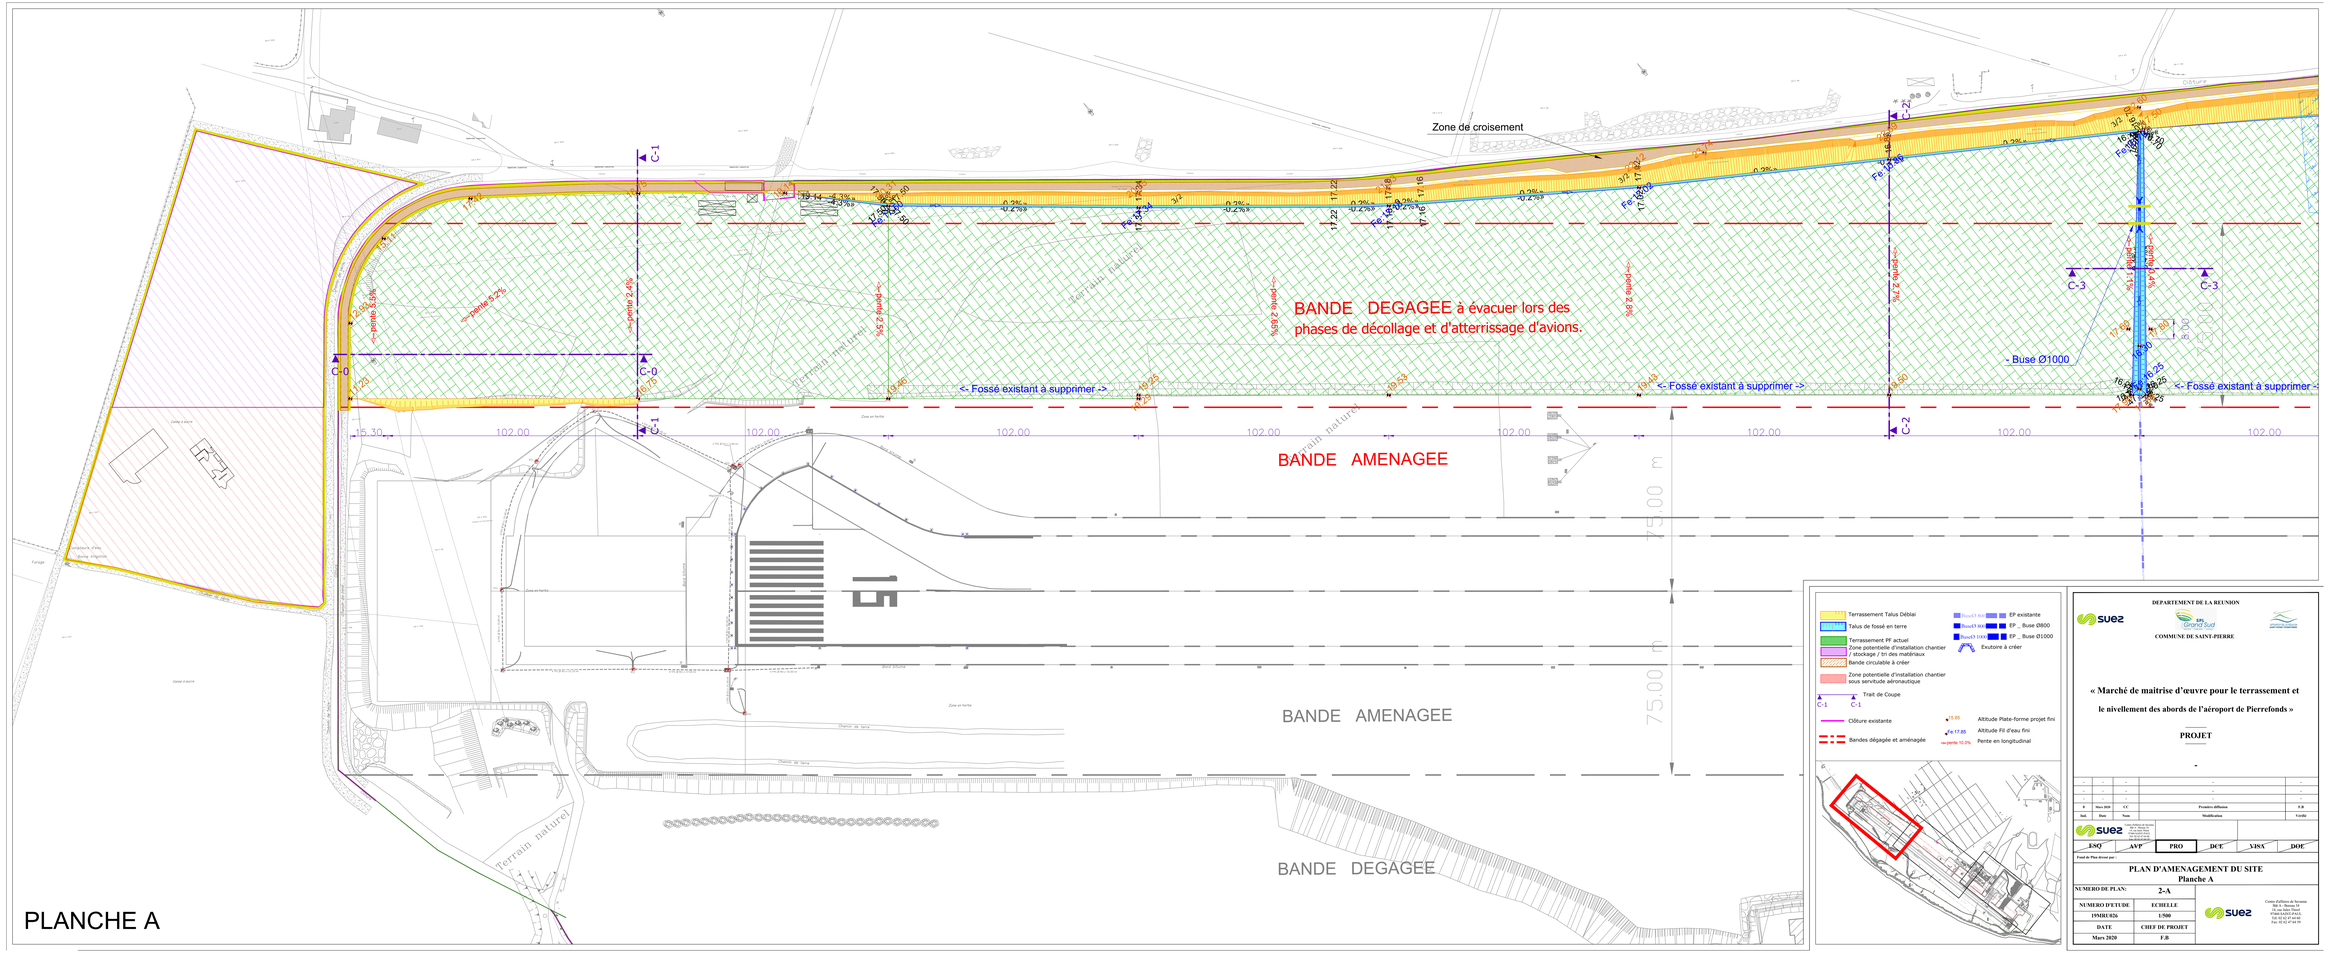
Zone de croisement
BANDE DEGAGEE à évacuer lors des phases de décollage et d'atterrissage d'avions.
BANDE AMENAGEE
BANDE AMENAGEE
BANDE DEGAGEE
<- Fossé existant à supprimer ->
<- Fossé existant à supprimer ->
<- Fossé existant à supprimer ->
- Buse Ø1000
C-0
C-1
C-2
C-3
75.00 m
75.00 m
102.00
Terrassement Talus Déblai
Talus de fossé en terre
Terrassement PF actuel
Zone potentielle d'installation chantier / stockage / tri des matériaux
Bande circulable à créer
Zone potentielle d'installation chantier sous servitude aéronautique
Trait de Coupe
Clôture existante
Bandes dégagée et aménagée
EP existante
EP _ Buse Ø800
EP _ Buse Ø1000
Exutoire à créer
Altitude Plate-forme projet fini
Altitude Fil d'eau fini
Pente en longitudinal
DÉPARTEMENT DE LA REUNION
COMMUNE DE SAINT-PIERRE
« Marché de maitrise d'œuvre pour le terrassement et le nivellement des abords de l'aéroport de Pierrefonds »
PROJET
-
Indi. Date Nom Modification Verifié
ESQ APP PRO DCE VISA DOE
PLAN D'AMENAGEMENT DU SITE
Planche A
NUMERO DU PLAN: 2-A
NUMERO D'ETUDE 19MBU026
ECHELLE 1/500
DATE Mars 2020
CHEF DE PROJET F.B
Centre d'affaires de Sacuma
Bât A - Sacuma 3B
97490 Sainte Clotilde
Tél 0262 93 23 23
Fax: 02 62 47 64 39

PLANCHE A