Axe : Coupe 2

Profil dessiné par COVADIS

Echelle en X : 1/1000

Echelle en Y : 1/1000

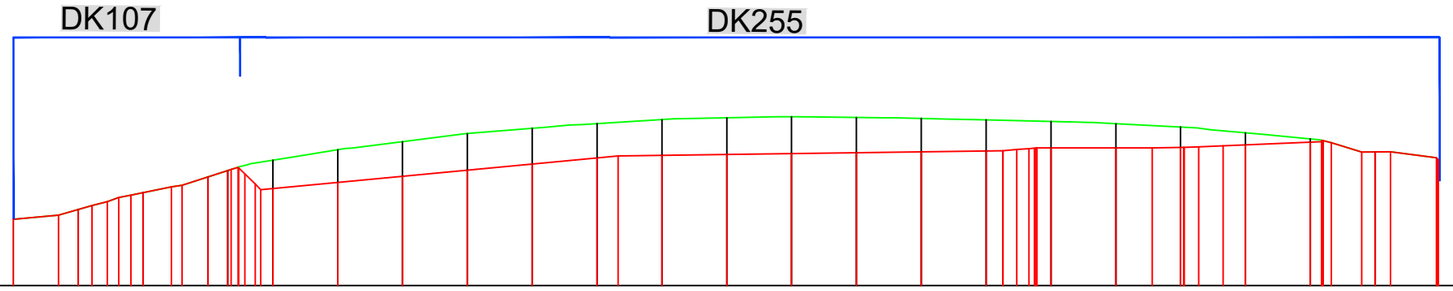

PC : 10.00 m

Numéro de profils en travers	P01	P02	P03	P04	P05	P06	P07	P08	P09	P10	P11	P12	P13	P14	P15	P16	P17	P18	P19	P20	P21	P22	P23	P24	P25	
Altitudes TN	20.21	21.72	24.31	26.74	27.71	29.31	30.92	32.17	33.41	34.23	34.95	35.57	35.86	36.00	35.90	35.75	35.54	35.27	34.93	34.43	33.54	32.60	30.59			
Altitudes Projet	20.21	20.85 21.72 22.33 22.93	23.94 24.31	25.19	26.74	27.71 27.20 27.37 24.95	25.89	26.83	27.77	28.71	29.66 29.96	30.05	30.19	30.33	30.46	30.60	30.74 30.77 30.95 31.10	31.20	31.20	31.19	31.27 31.37 31.53 31.68	32.10 32.33	30.57 30.59 30.62	29.37		
Ecarts Projet - TN		0.00 0.00 0.00 0.00	0.00 0.00	0.00	0.00	-1.29 -1.55 -4.36	-5.03	-5.34	-5.64	-5.52	-5.30 -5.19	-5.51	-5.67	-5.67	-5.43	-5.15	-4.80 -4.70 -4.46 -4.26	-4.07	-3.74	-3.46	-3.16 -2.90 -2.32 -1.87	-0.50 0.00	0.00 0.00 0.00	0.00		
Abcisses	0.00	6.96 10.00 12.11 14.47	18.13 20.00	24.34	30.00	33.04 35.68 38.15 40.00	50.00	60.00	70.00	80.00	90.00 93.23	100.00	110.00	120.00	130.00	140.00	150.00 152.55 154.75 156.59	160.00	170.00	175.61	180.00 182.77 186.54 190.00	200.00 201.95	207.94 210.00 212.38	219.73		
Distances partielles	6.96	3.04 2.11 2.36 3.66	1.87 4.34	5.66	3.04 2.64 2.47 1.85	10.00	10.00	10.00	10.00	10.00	3.23	6.77	10.00	10.00	10.00	10.00	2.55 2.19 1.85 3.41	10.00	5.61	4.39	2.77 3.77 3.46	10.00	1.95 5.99	2.06 2.38 7.35		
Pentes et rampes	RAMPE L = 6.96 m P = 9.16 %				RAMPE L = 7.55 m P = 32.11 %		RAMPE L = 55.09 m P = 9.42 %					RAMPE L = 59.32 m P = 1.37 %						PENTE L = 17.79 m P = -0.03 %			RAMPE L = 21.32 m P = 4.21 %						
Alignements droits et courbes	DROITE L = 224.32 m																									