


Parcelle 2-1 - ZI4
 Surface app. UF : 4987 m²
 Surface de plancher : 557 m²
 Emprise au sol des constructions : 634 m² = 13% < 75% SUF
 Espace vert : 2449 m² = 49% > 20% SUF
 Espace libre et perméable : 2449 m² = 49% > 25% SUF
 3 places de stationnement (6 personnels), soit un arbre de haute tige à planter
 Bande périphérique de bâtiments : 333 m², soit 3 arbres et 9 arbustes à planter (1 arbre et 3 arbustes/100 m²)
 Bande de recul plantée : 548 m² - 15 arbres, 30 arbustes, 50 ml de haies arbustives
 100% des sujets plantés d'espèces indigènes

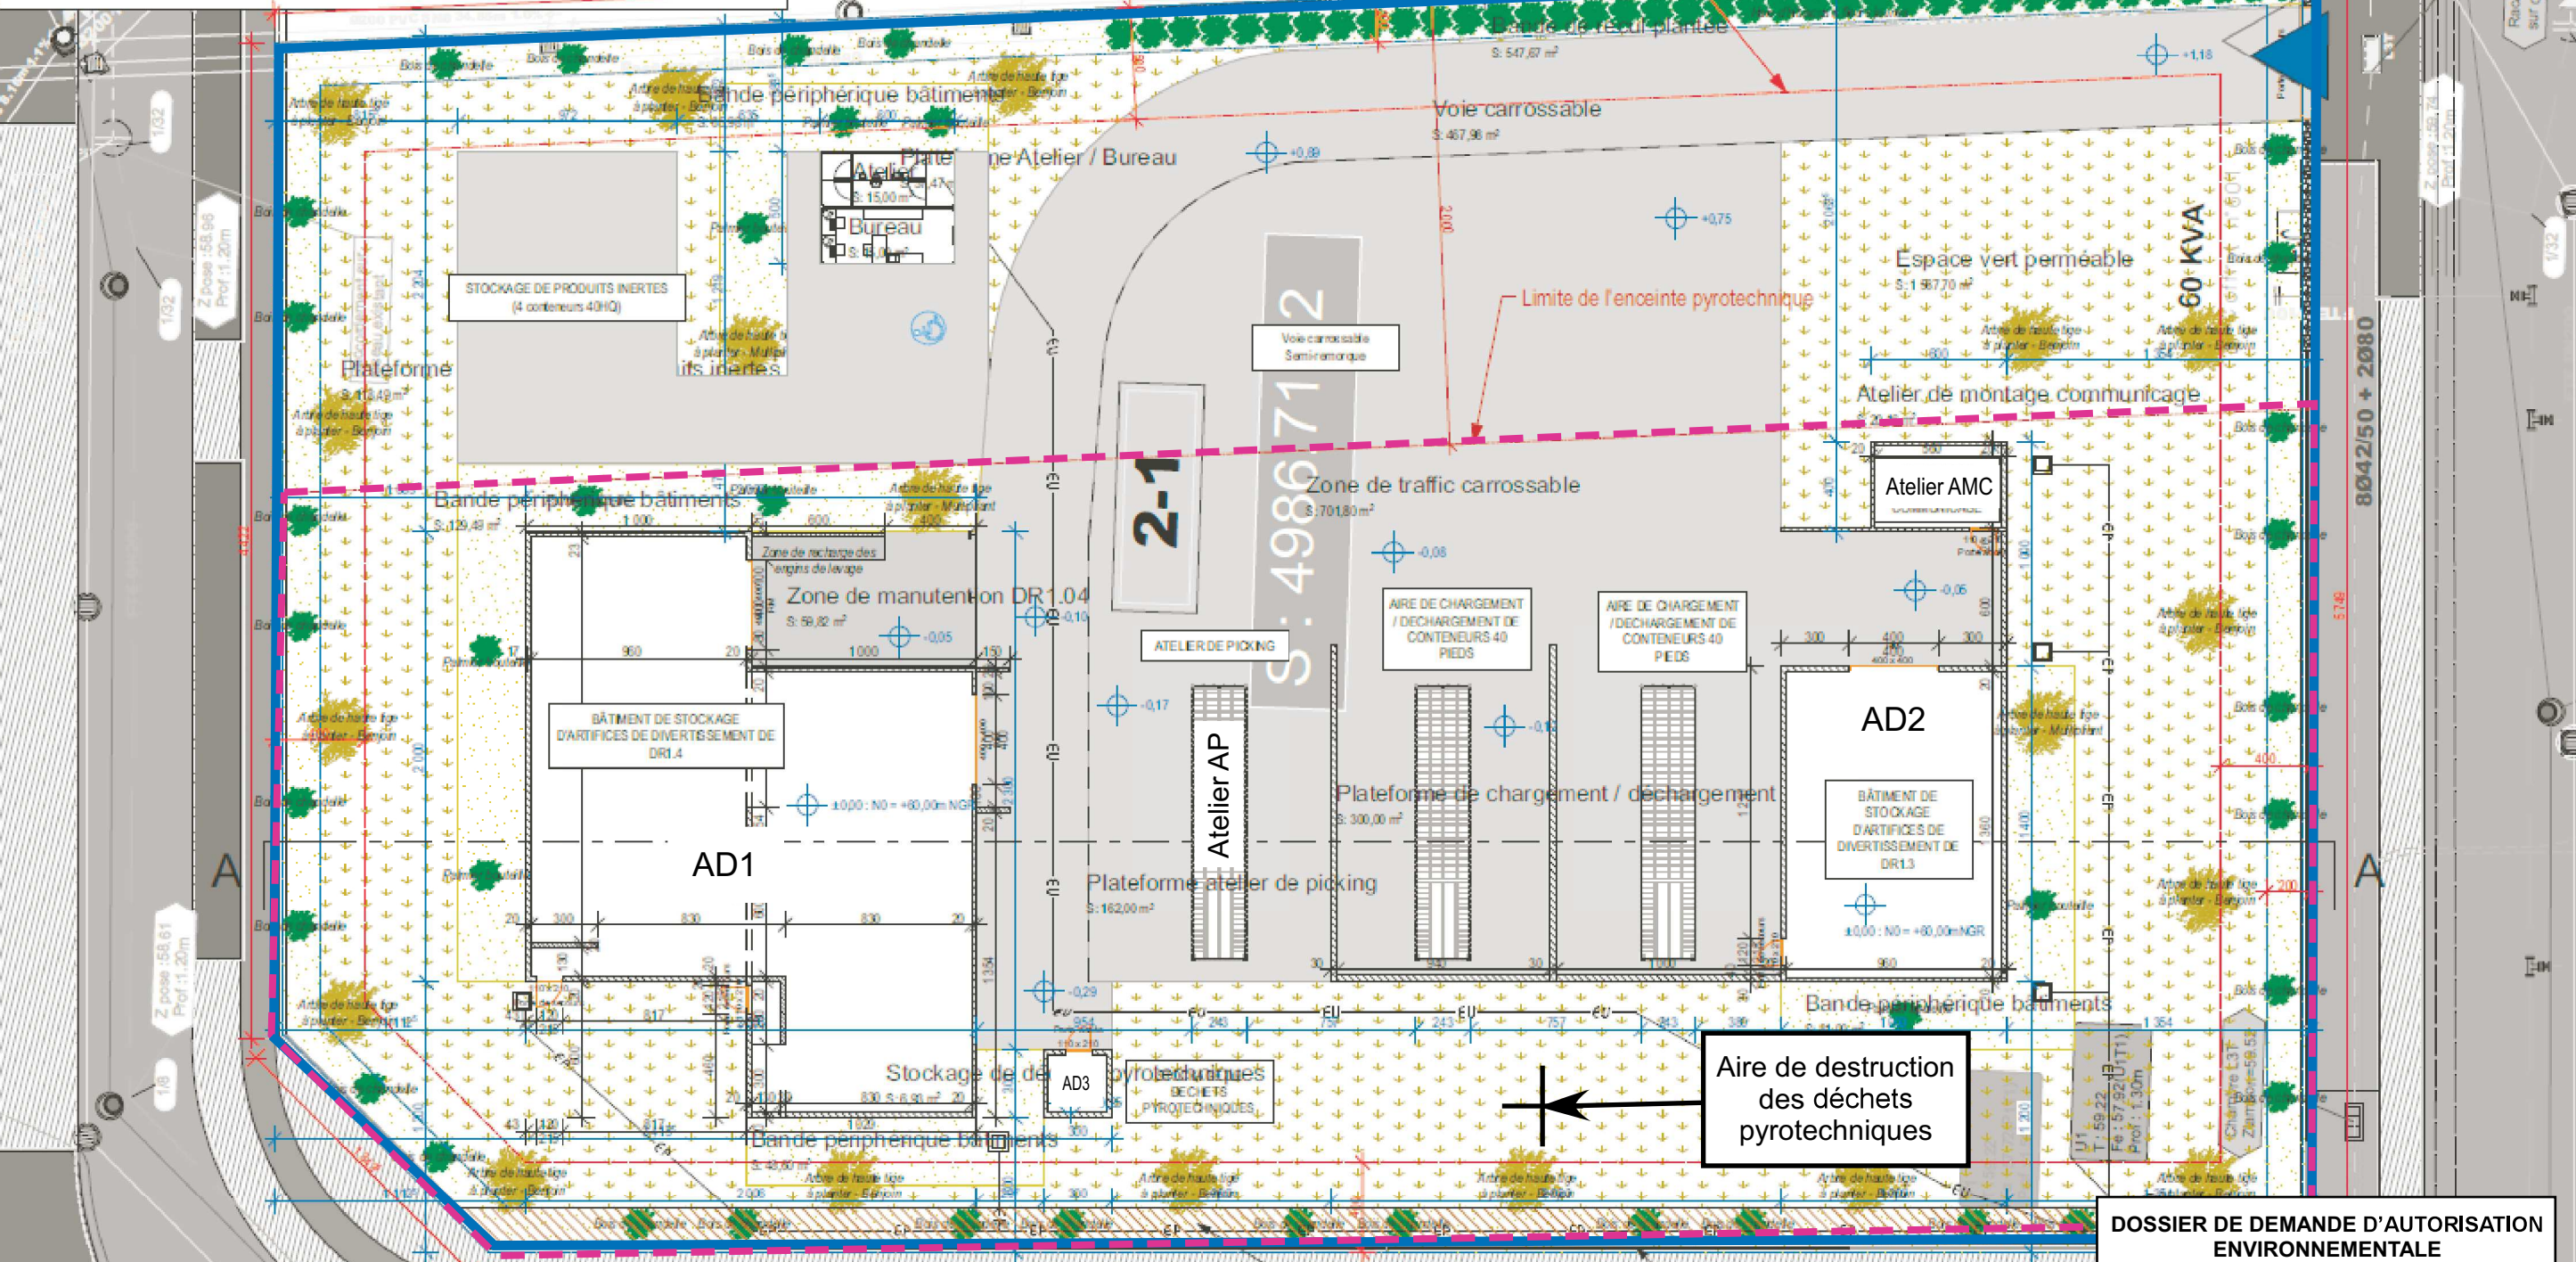

LEGENDE

- Limites du site et l'enceinte ICPE
- Limites de l'enceinte pyrotechnique

DOSSIER DE DEMANDE D'AUTORISATION ENVIRONNEMENTALE SOCIETE BANGUI ARTIFICE SITE DE SAINT PIERRE

ANNEXE 4.3 :

Plan du site

FORMAT : A3

DATE : 01.08.2022

ECHELLE : 1 / 300