



BÂTIMENT DR1.4

Limite de propriété

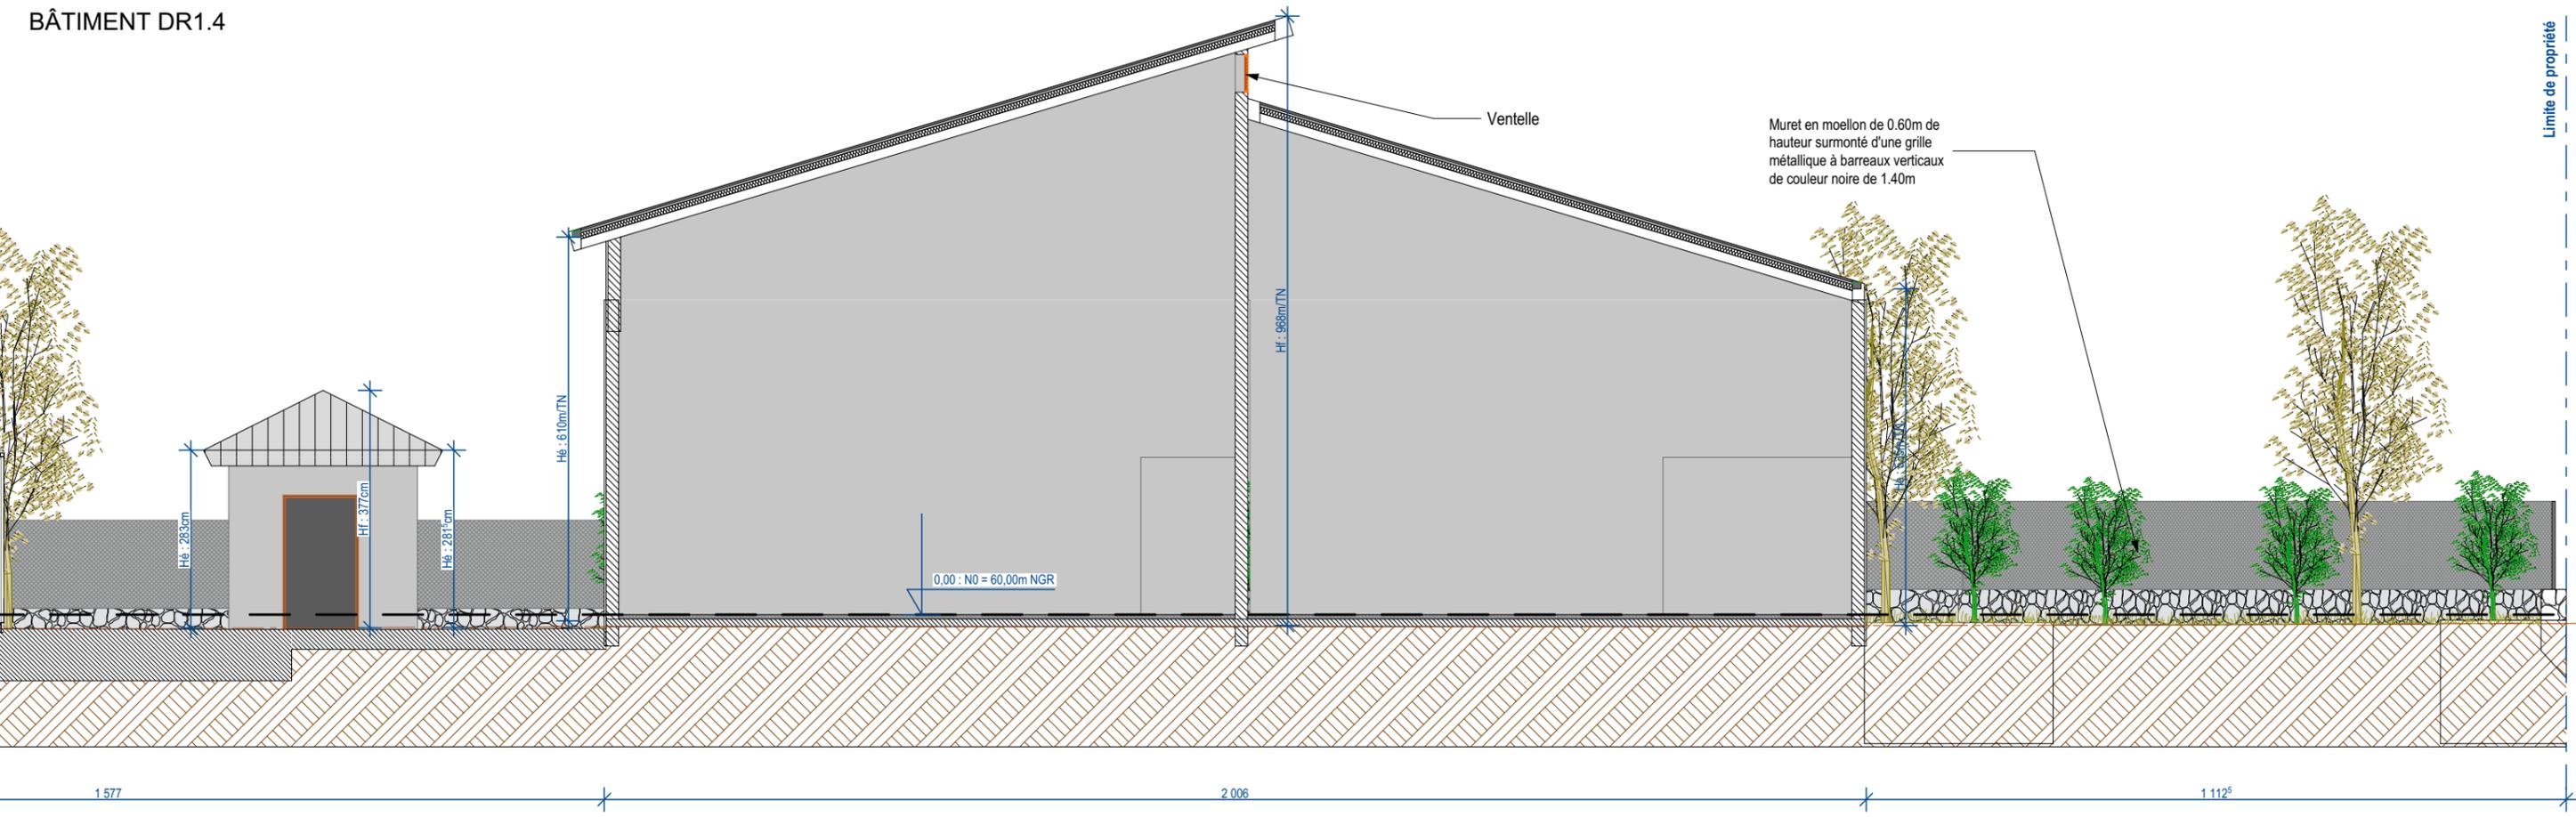

BÂTIMENT DR1.3

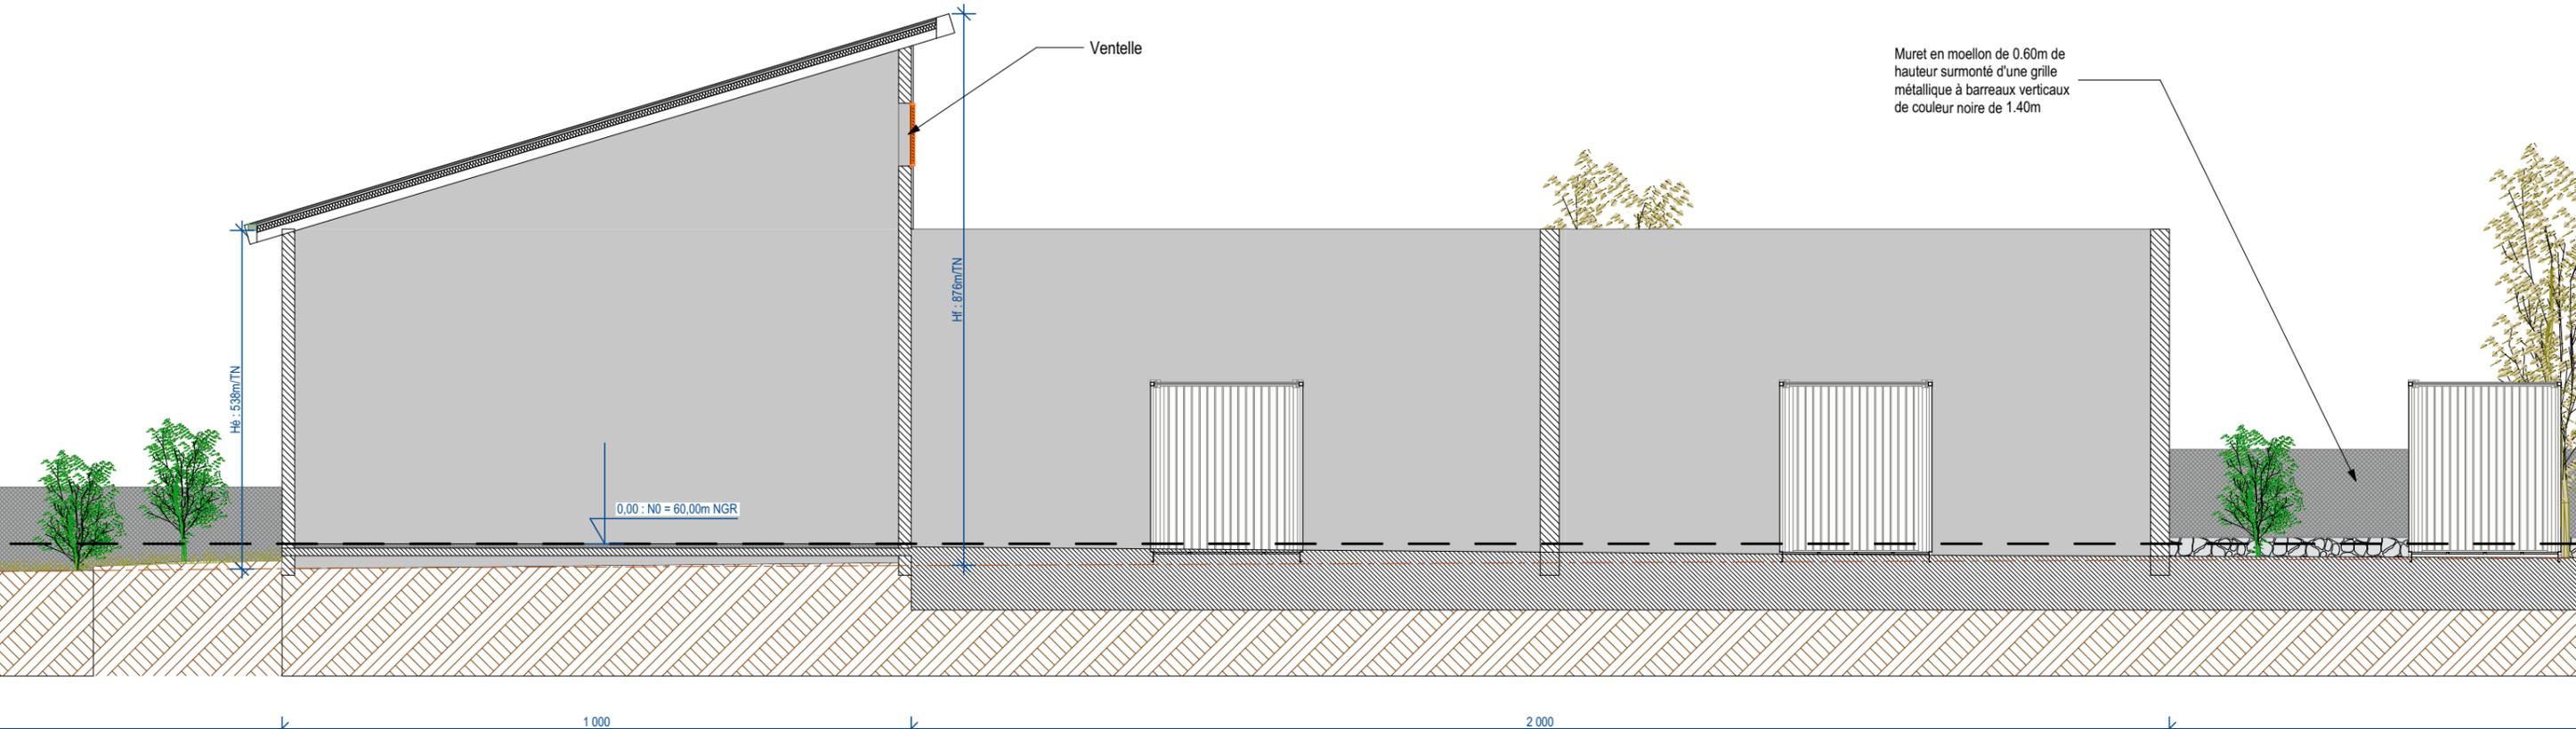

Nom Opération		
Code Projet	Tranche Travaux	Mission
-	-	ARCHI

ENTREPÔT DE STOCKAGE - MAISON BANGUI
 Parcelle 2-1
 ZI Vadivel VAYABOURY - 16 rue Antoine Bigot 97410 Saint-Pierre
 PC03 - COUPE AA

Echelle : 1/100	Format : A3	Etabli par : SA	MAJ par : SA	Date de Révision du Folio : 08/07/2022		
Phase	Métier / Discipline	Type Document	Numéro du Document	Numéro du Folio	Nombre de Folios	Indice
PC	-	-	-	- / -	-	B