


Parcelle 2-1 - ZM
 Surface app. UF : 4987 m²
 Surface de plancher : 557m²
 Emprise au sol des constructions : 634m² = 13% < 75% SUF
 Espace vert : 2449m² = 49% > 20% SUF
 Espace libre et perméable : 2449m² = 49% > 25% SUF
 3 places de stationnement (6 personnels), soit un aire de haute tige à planter
 Bande périphérique de bâtiments : 333m², soit 3 arbres et 9 arbustes à planter (1 arbre et 3 arbustes/100m²)
 Bande de recul plantée : 548m² - 15 arbres, 30 arbustes, 50m de haies arbustives
 100% des sujets plantés d'espèces indigènes

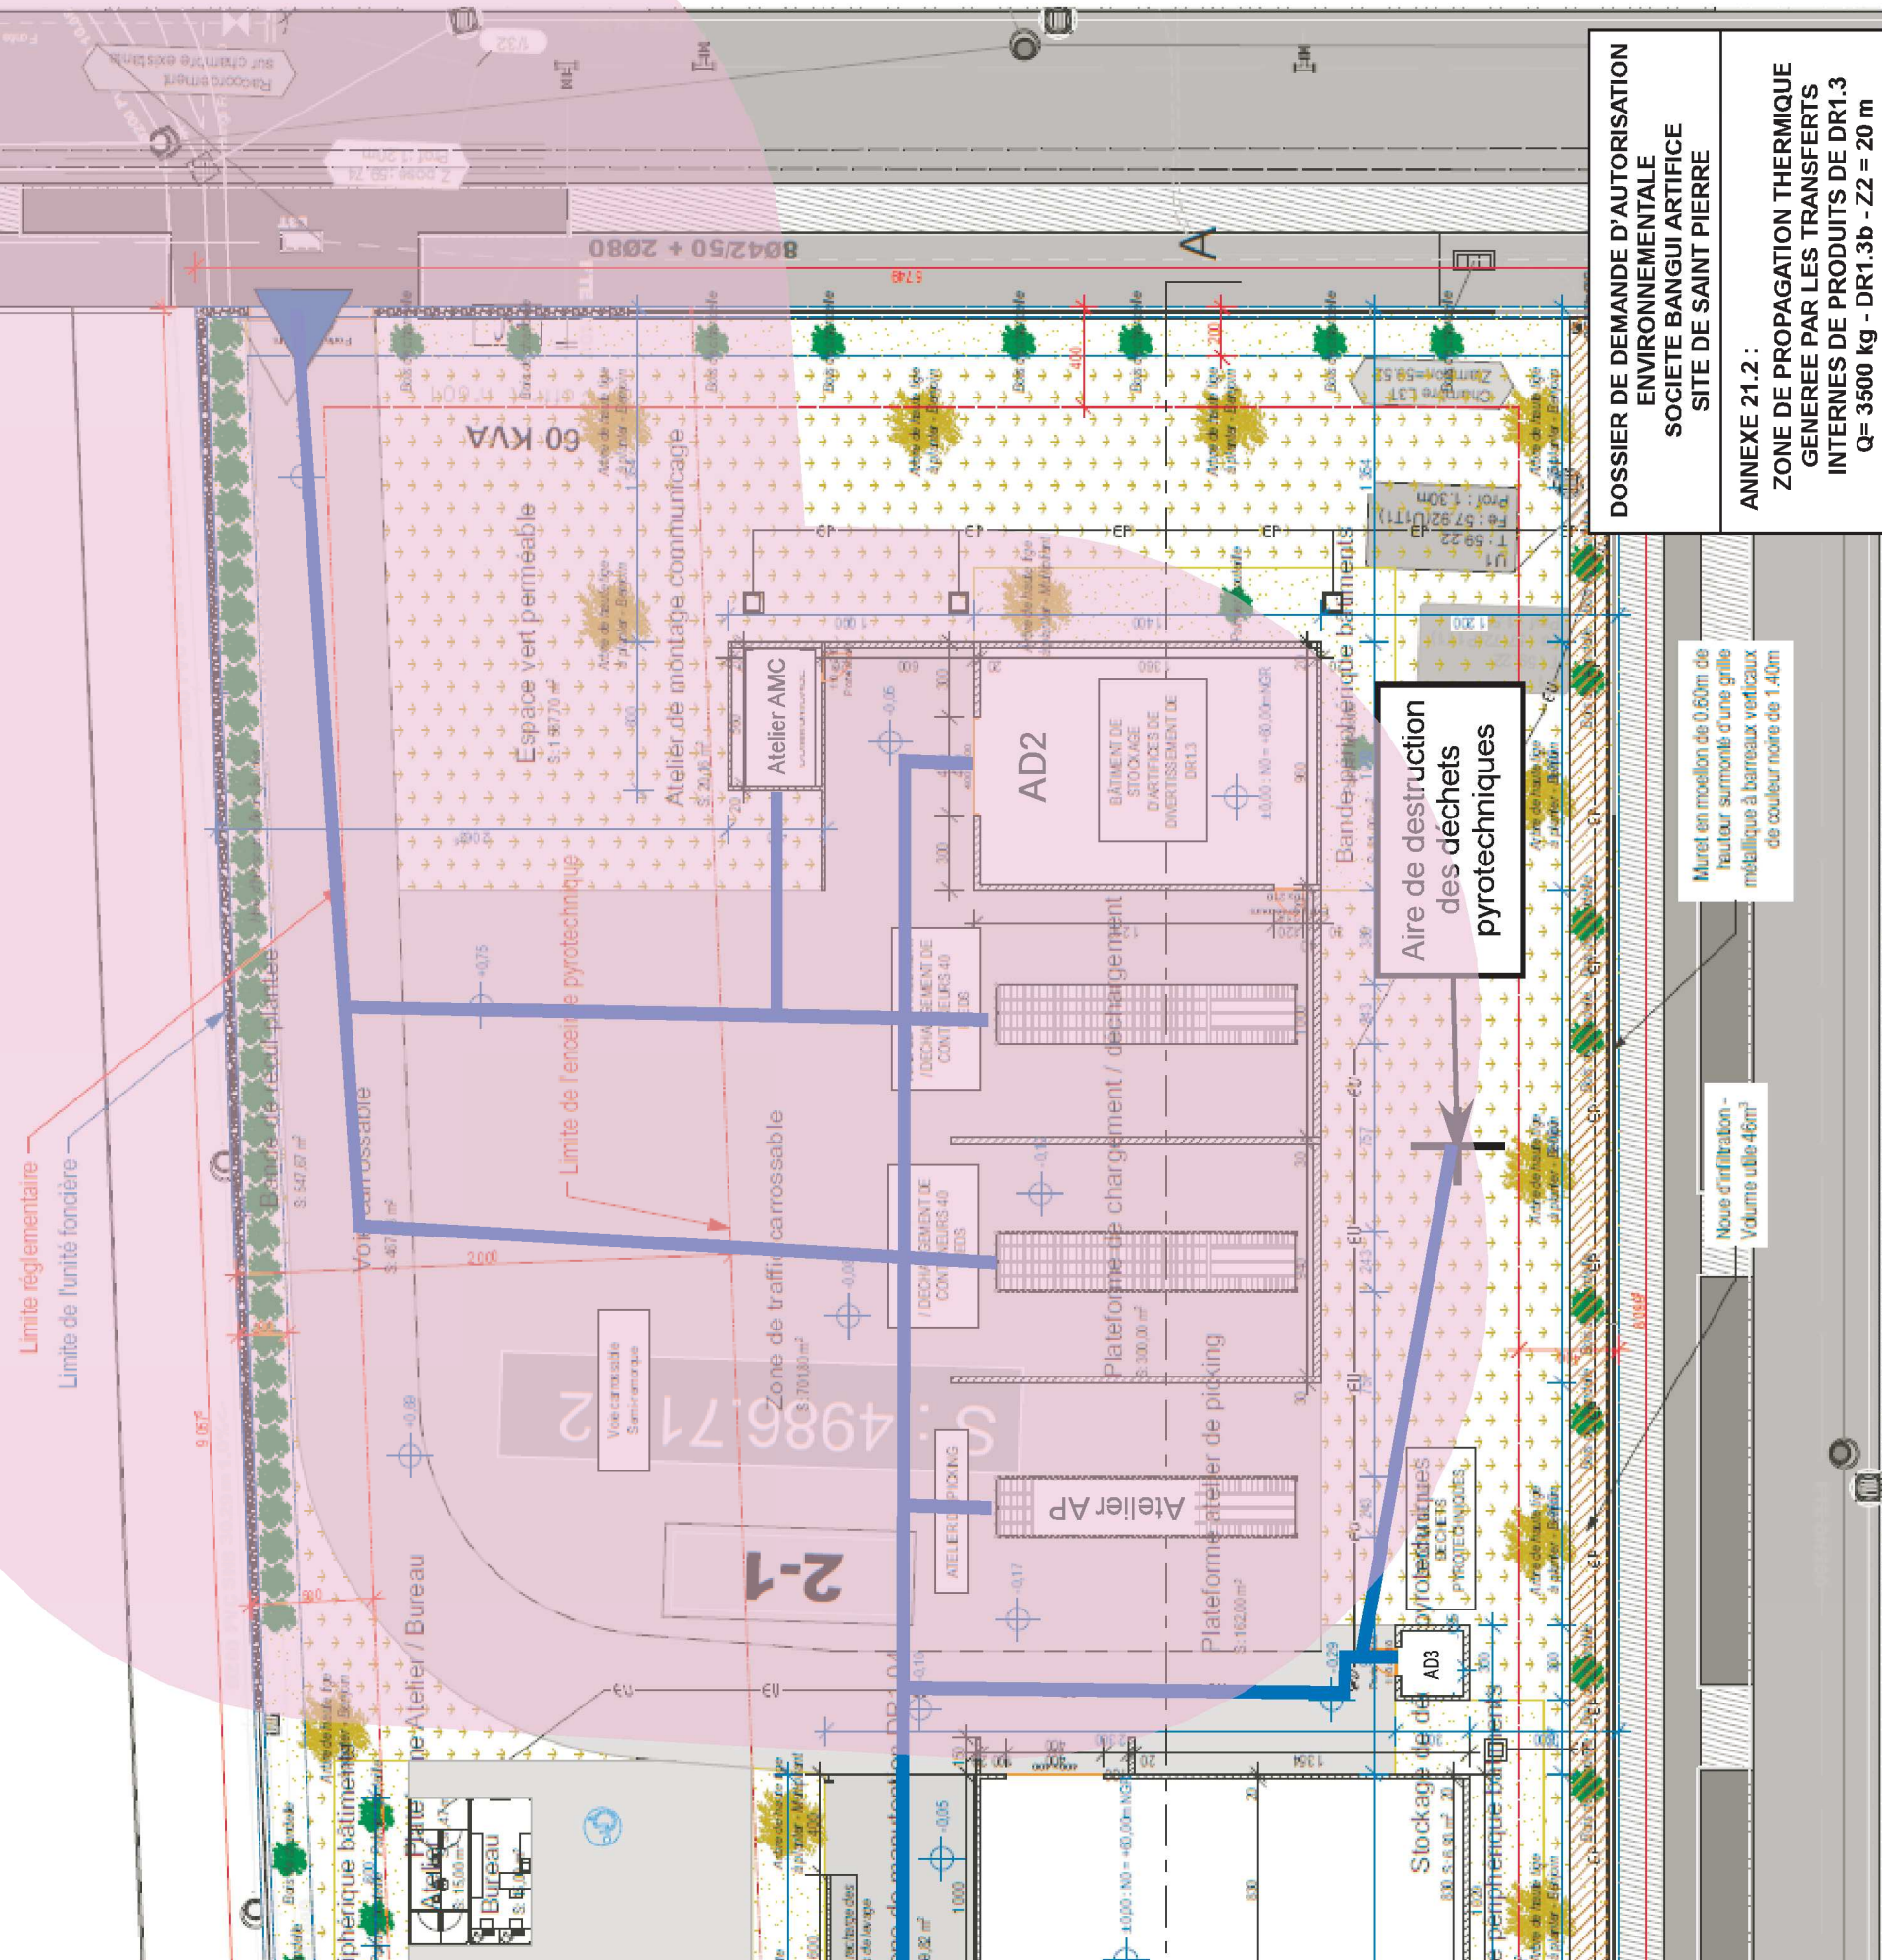

LEGENDE

- Trajets empruntés par les produits pyrotechniques
- Zone de propagation thermique Z2 = 20,0 m

DOSSIER DE DEMANDE D'AUTORISATION ENVIRONNEMENTALE
SOCIETE BANGUI ARTIFICE
SITE DE SAINT PIERRE

ANNEXE 21.2 :
ZONE DE PROPAGATION THERMIQUE GENEREE PAR LES TRANSFERTS INTERNES DE PRODUITS DE DR1.3
Q= 3500 kg - DR1.3b - Z2 = 20 m

FORMAT : A3 **DATE : 01.08.2022**
ECHELLE : 1 / 300