


**Parcelle 2-1 - ZM**  
 Surface app. UF : 4987 m<sup>2</sup>  
 Surface de plancher : 557m<sup>2</sup>  
 Emprise au sol des constructions : 634m<sup>2</sup> = 13% < 75% SUF  
 Espace vert : 2449m<sup>2</sup> = 49% > 20% SUF  
 Espace fibre et perméable : 2449m<sup>2</sup> = 49% > 25% SUF  
 3 places de stationnement (6 personnels), soit un aire de haute tige à planter  
 Bande périphérique de bâtiments : 333m<sup>2</sup>, soit 3 arbres et 9 arbustes à planter (1 arbre et 3 arbustes/100m<sup>2</sup>)  
 Bande de recul plantée : 548m<sup>2</sup> - 15 arbres, 30 arbustes, 50m de haies arbustives  
 100% des sujets plantés d'espèces indigènes

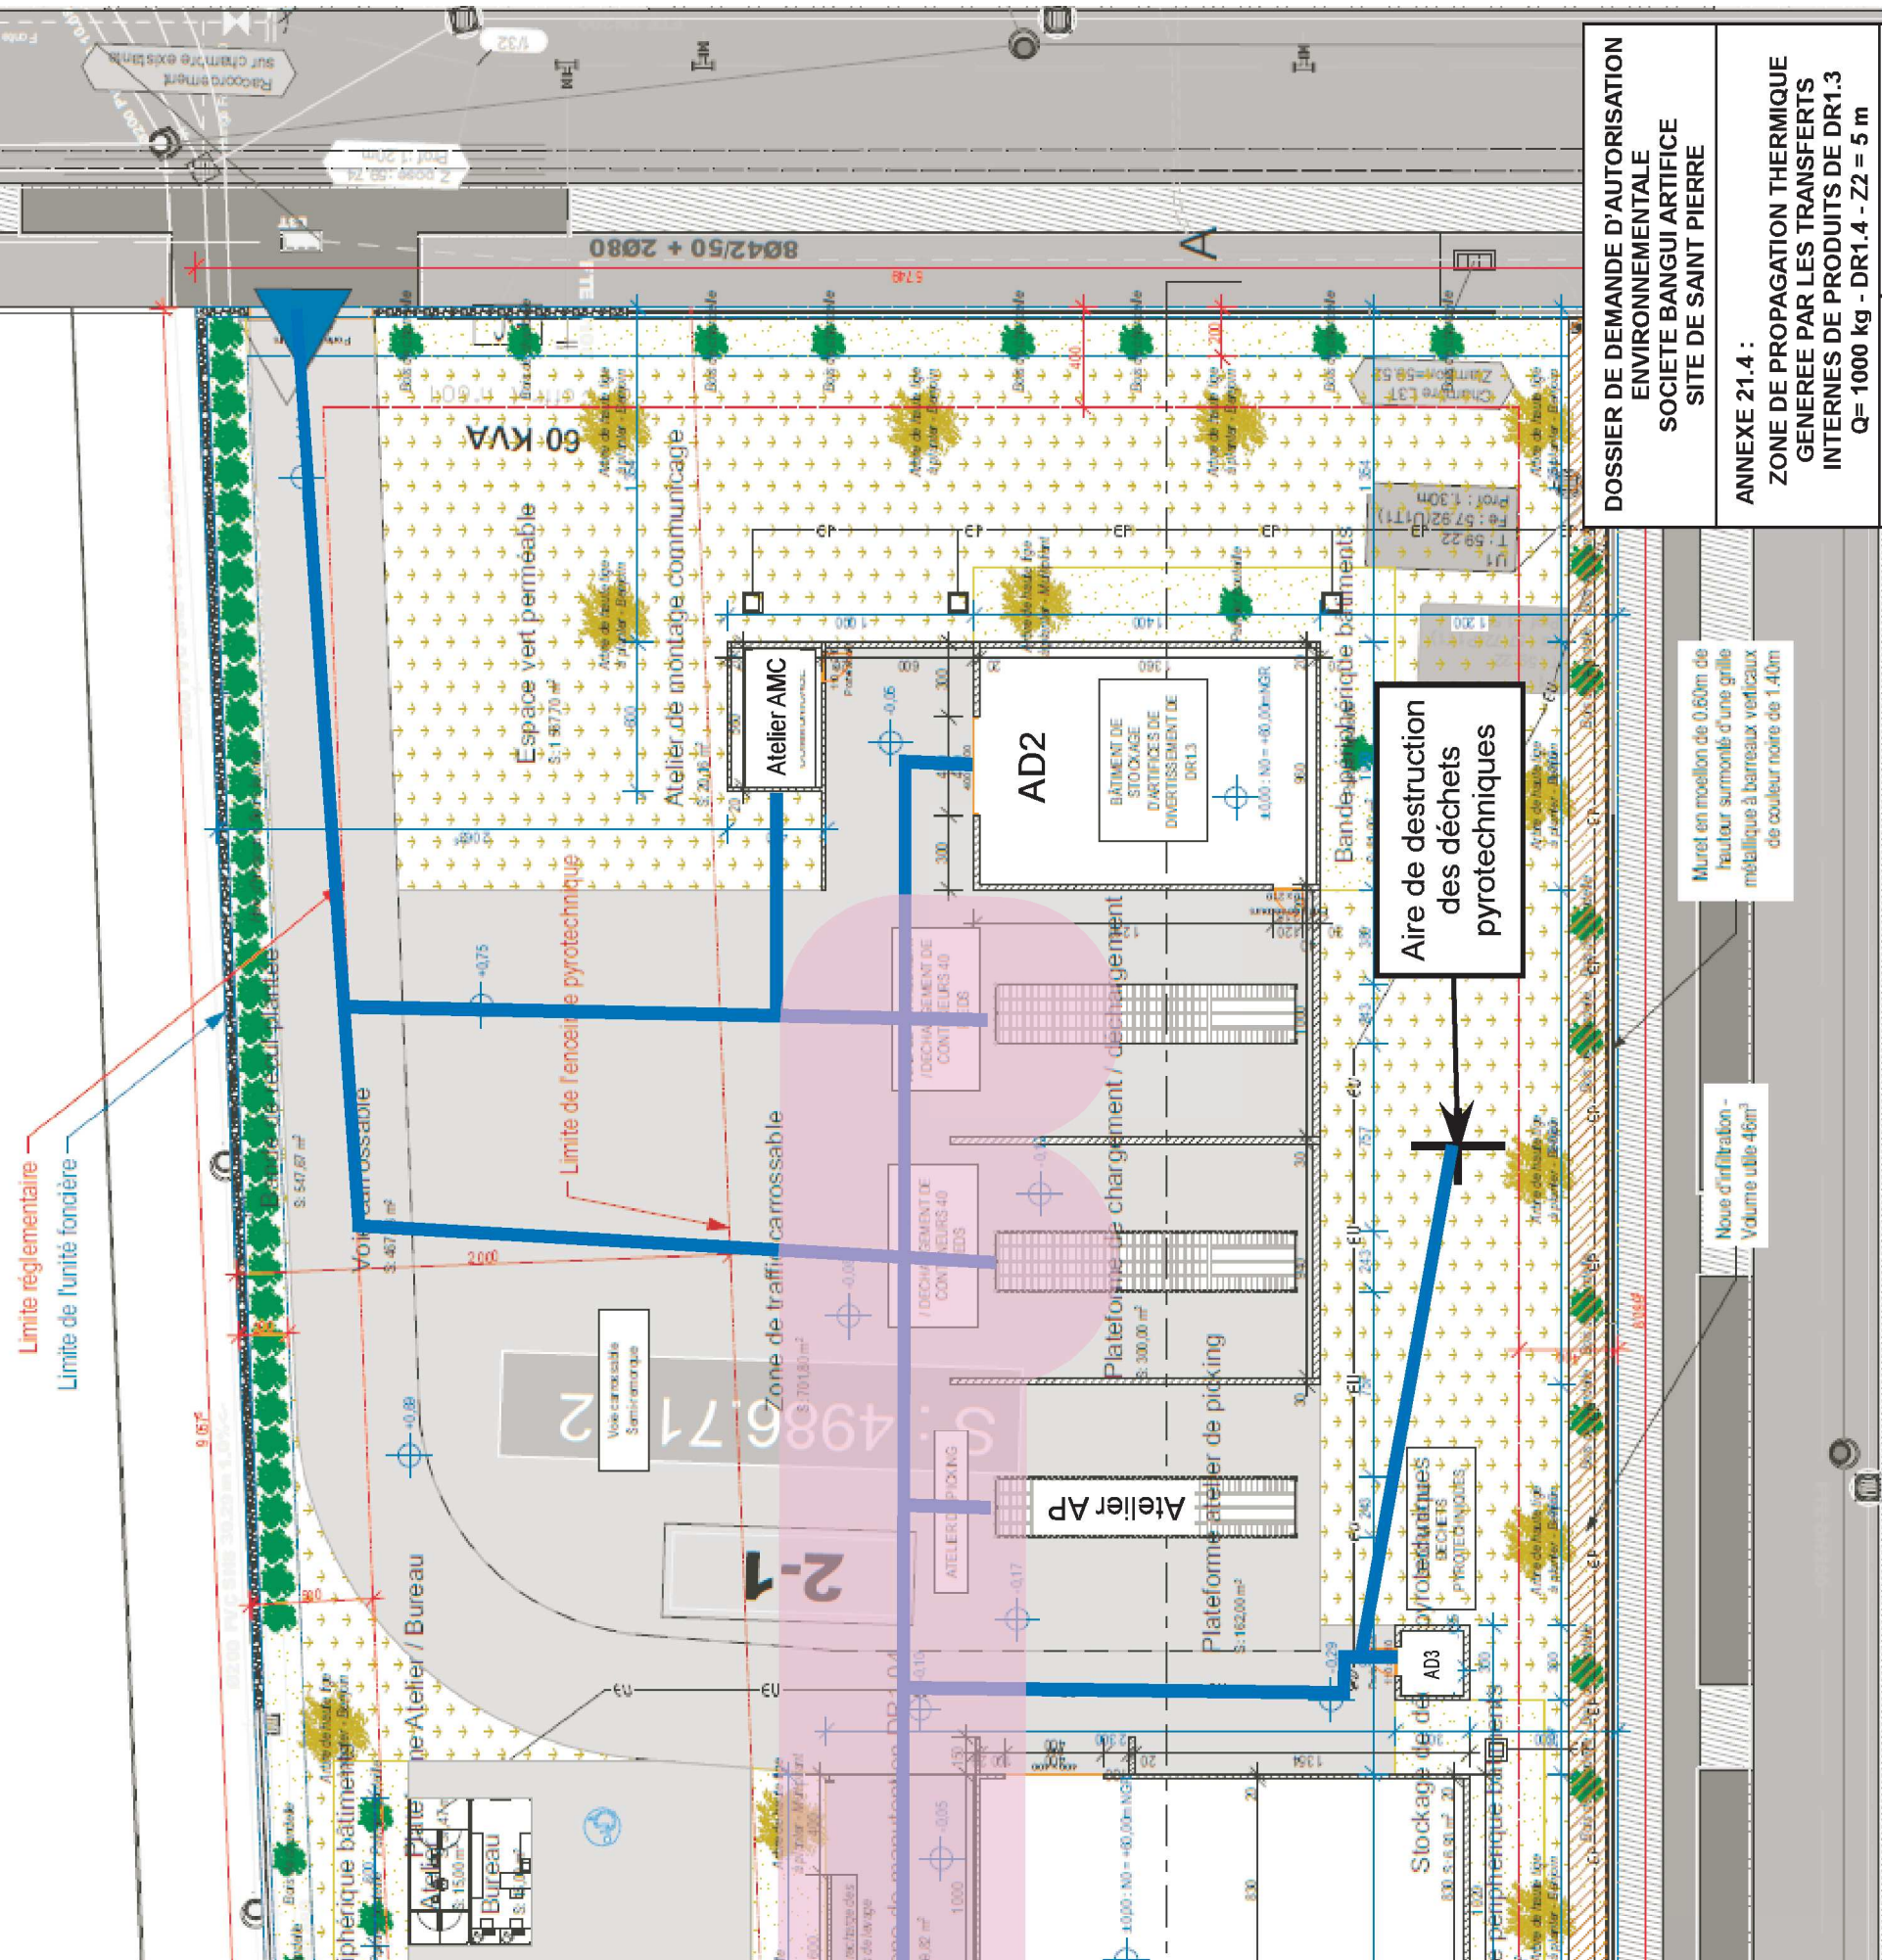

Limite réglementaire  
 Limite de l'unité foncière

**LEGENDE**

- Trajets empruntés par les produits pyrotechniques
- Zone de propagation thermique Z2 = 5,0 m

Muret en moellon de 0,60m de hauteur surmonté d'une grille métallique à barreaux verticaux de couleur noire de 1,40m

Noue d'infiltration - Volume utile 46m<sup>3</sup>

**DOSSIER DE DEMANDE D'AUTORISATION ENVIRONNEMENTALE**  
**SOCIÉTÉ BANGUI ARTIFICE**  
**SITE DE SAINT PIERRE**

**ANNEXE 21.4 :**  
**ZONE DE PROPAGATION THERMIQUE GÉNÉRÉE PAR LES TRANSFERTS INTERNES DE PRODUITS DE DR1.3**  
**Q= 1000 Kg - DR1.4 - Z2 = 5 m**

**FORMAT : A3**  
**DATE : 01.08.2022**  
**ECHELLE : 1 / 300**