


Parcelle 2-1 - Z14
 Surface app. UF. : 4987 m²
 Surface de plancher : 557 m²
 Emprise au sol des constructions : 634 m² = 13% < 75% SUF
 Espace vert : 2449 m² = 49% > 20% SUF
 Espace libre et perméable : 2449 m² = 49% > 25% SUF
 3 places de stationnement (6 personnels), soit un arbre de haute tige à planter
 Bande périphérique de bâtiments : 333 m², soit 3 arbres et 9 arbustes à planter (1 arbre et 3 arbustes/100 m²)
 Bande de recul plantée : 548 m² - 15 arbres, 30 arbustes, 50 ml de haies arbustives
 100% des sujets plantés d'espèces indigènes

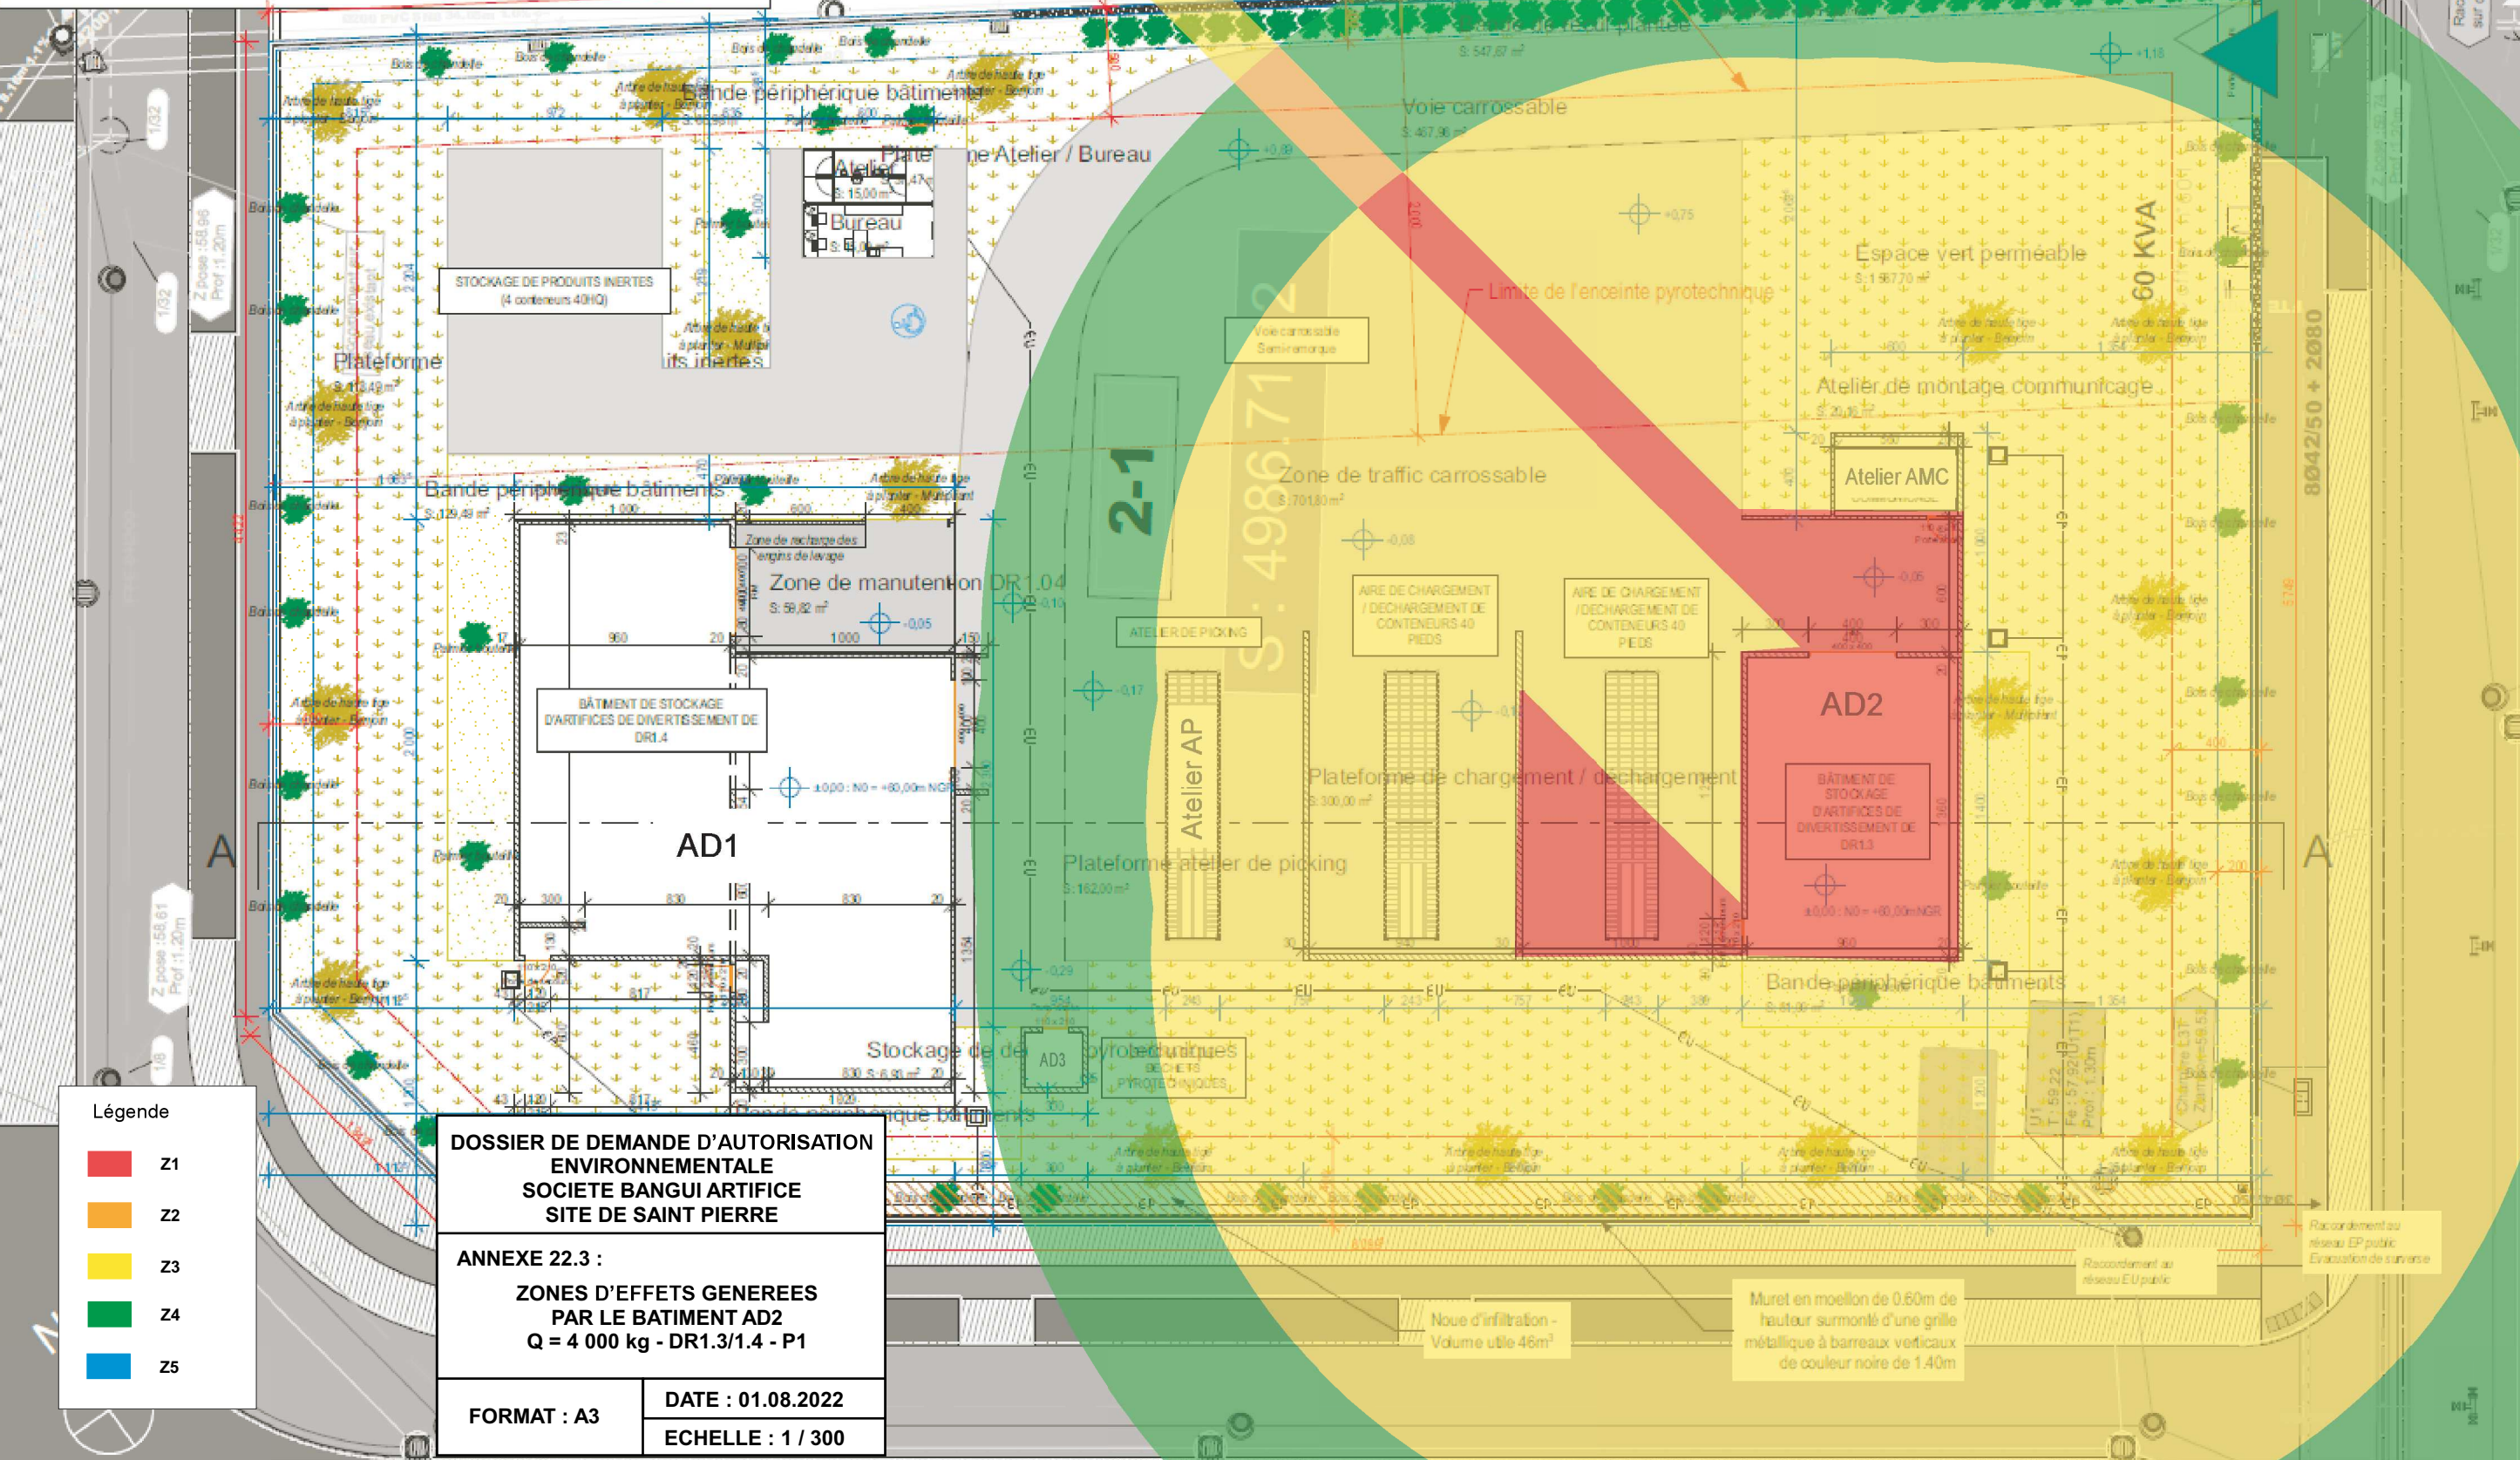

- Légende**
- Z1
 - Z2
 - Z3
 - Z4
 - Z5

**DOSSIER DE DEMANDE D'AUTORISATION ENVIRONNEMENTALE
 SOCIETE BANGUI ARTIFICE
 SITE DE SAINT PIERRE**

ANNEXE 22.3 :
**ZONES D'EFFETS GENEREES
 PAR LE BATIMENT AD2
 Q = 4 000 kg - DR1.3/1.4 - P1**

FORMAT : A3	DATE : 01.08.2022
	ECHELLE : 1 / 300

Muret en moellon de 0.60m de hauteur surmonté d'une grille métallique à barreaux verticaux de couleur noire de 1.40m

Noue d'infiltration - Volume utile 46m³

Raccordement au réseau EP public
 Evacuation de surface

Raccordement au réseau EU public

A

A

2-1

S. 4986.712

60 KVA

8042/50 + 2080

Raccordement sur chambre existante

Limite réglementaire
 Limite de l'unité foncière

Limite de l'enceinte pyrotechnique

Voie carrossable

Zone de trafic carrossable

Plateforme de chargement / déchargement

Plateforme atelier de picking

Atelier AP

AD2

Atelier AMC

Atelier de montage communifcage

Espace vert perméable

STOCKAGE DE PRODUITS INERTES (4 conteneurs 40HQ)

Plateforme Atelier / Bureau

Bureau

Atelier

Plateforme

Atelier de haute tige à planter - Serpentin

Atelier de haute tige à planter - Serpentin

