


**Parcelle 2-1 - Z14**  
 Surface app. UF : 4987 m<sup>2</sup>  
 Surface de plancher : 557 m<sup>2</sup>  
 Emprise au sol des constructions : 634 m<sup>2</sup> = 13% < 75% SUF  
 Espace vert : 2449 m<sup>2</sup> = 49% > 20% SUF  
 Espace libre et perméable : 2449 m<sup>2</sup> = 49% > 25% SUF  
 3 places de stationnement (6 personnels), soit un arbre de haute tige à planter  
 Bande périphérique de bâtiments : 333 m<sup>2</sup>, soit 3 arbres et 9 arbustes à planter (1 arbre et 3 arbustes/100 m<sup>2</sup>)  
 Bande de recul plantée : 548 m<sup>2</sup> - 15 arbres, 30 arbustes, 50 ml de haies arbustives  
 100% des sujets plantés d'espèces indigènes

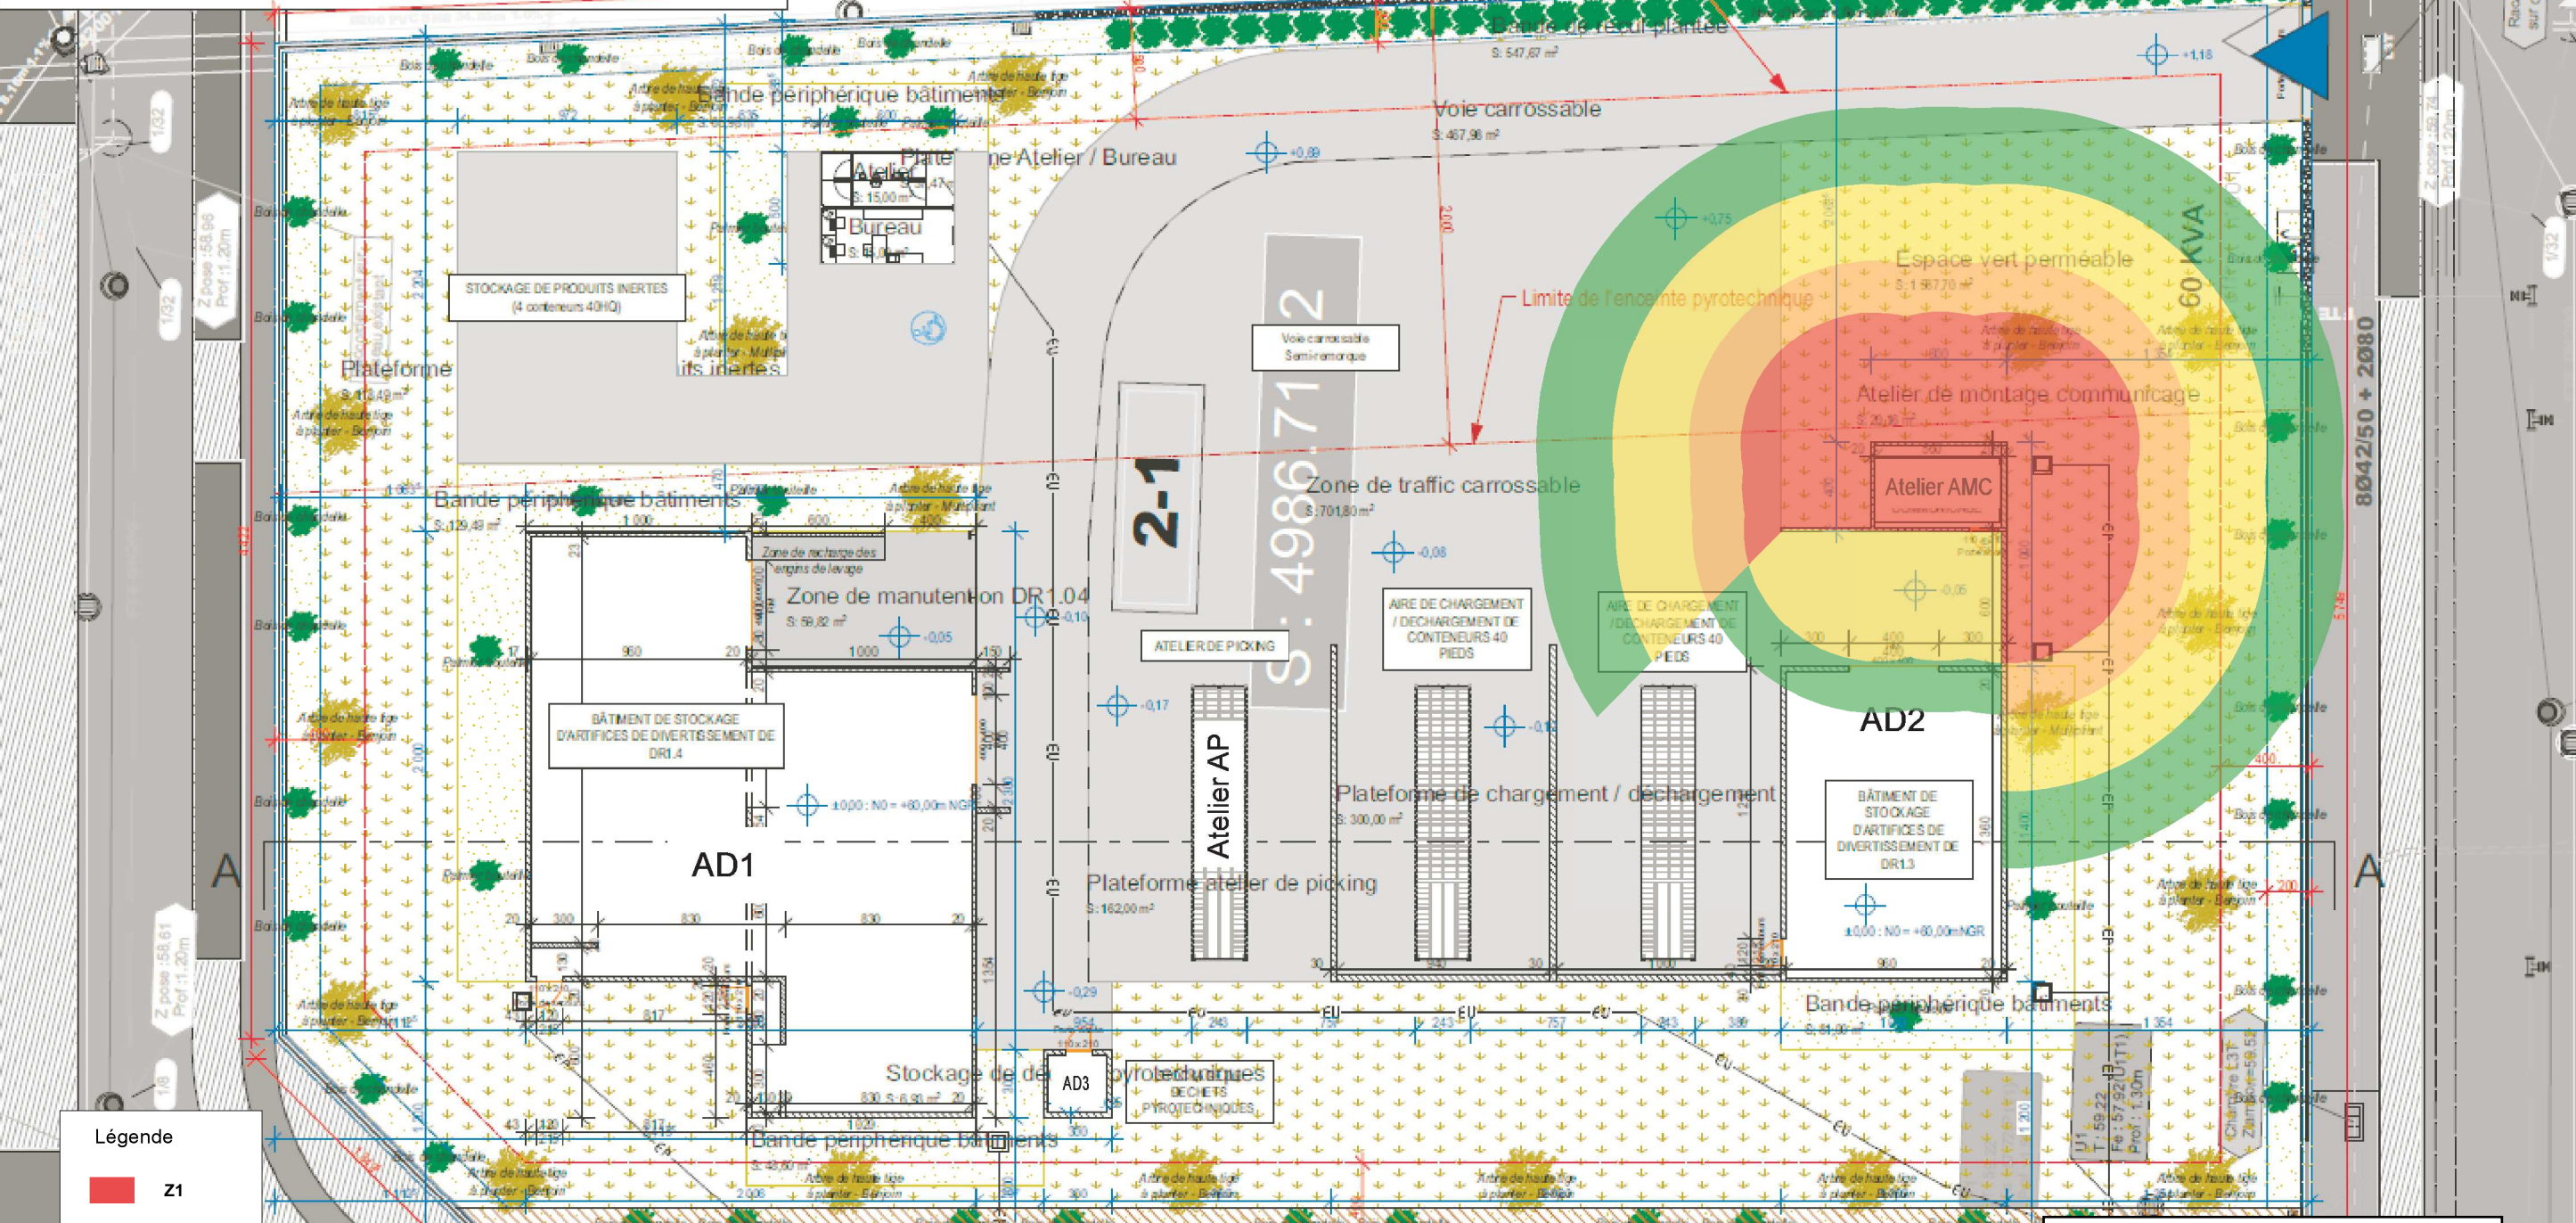

- Légende**
- Z1
  - Z2
  - Z3
  - Z4
  - Z5

**DOSSIER DE DEMANDE D'AUTORISATION ENVIRONNEMENTALE**  
**SOCIETE BANGUI ARTIFICE**  
**SITE DE SAINT PIERRE**

**ANNEXE 22.5 :**  
**ZONES D'EFFETS GENEREES PAR L'ATELIER DE MONTAGE-COMMUNICAGE AMC**  
**Q = 12 kg - DR1.3a - P2**

FORMAT : A3	DATE : 01.08.2022
	ECHELLE : 1 / 300

Muret en moellon de 0.60m de hauteur surmonté d'une grille métallique à barreaux verticaux de couleur noire de 1.40m

Noue d'infiltration - Volume utile 46m<sup>3</sup>