


Parcelle 2-1 - Z14
 Surface app. UF : 4987 m²
 Surface de plancher : 557 m²
 Emprise au sol des constructions : 634 m² = 13% < 75% SUF
 Espace vert : 2449 m² = 49% > 20% SUF
 Espace libre et perméable : 2449 m² = 49% > 25% SUF
 3 places de stationnement (6 personnels), soit un arbre de haute tige à planter
 Bande périphérique de bâtiments : 333 m², soit 3 arbres et 9 arbustes à planter (1 arbre et 3 arbustes/100 m²)
 Bande de recul plantée : 548 m² - 15 arbres, 30 arbustes, 50 ml de haies arbustives
 100% des sujets plantés d'espèces indigènes

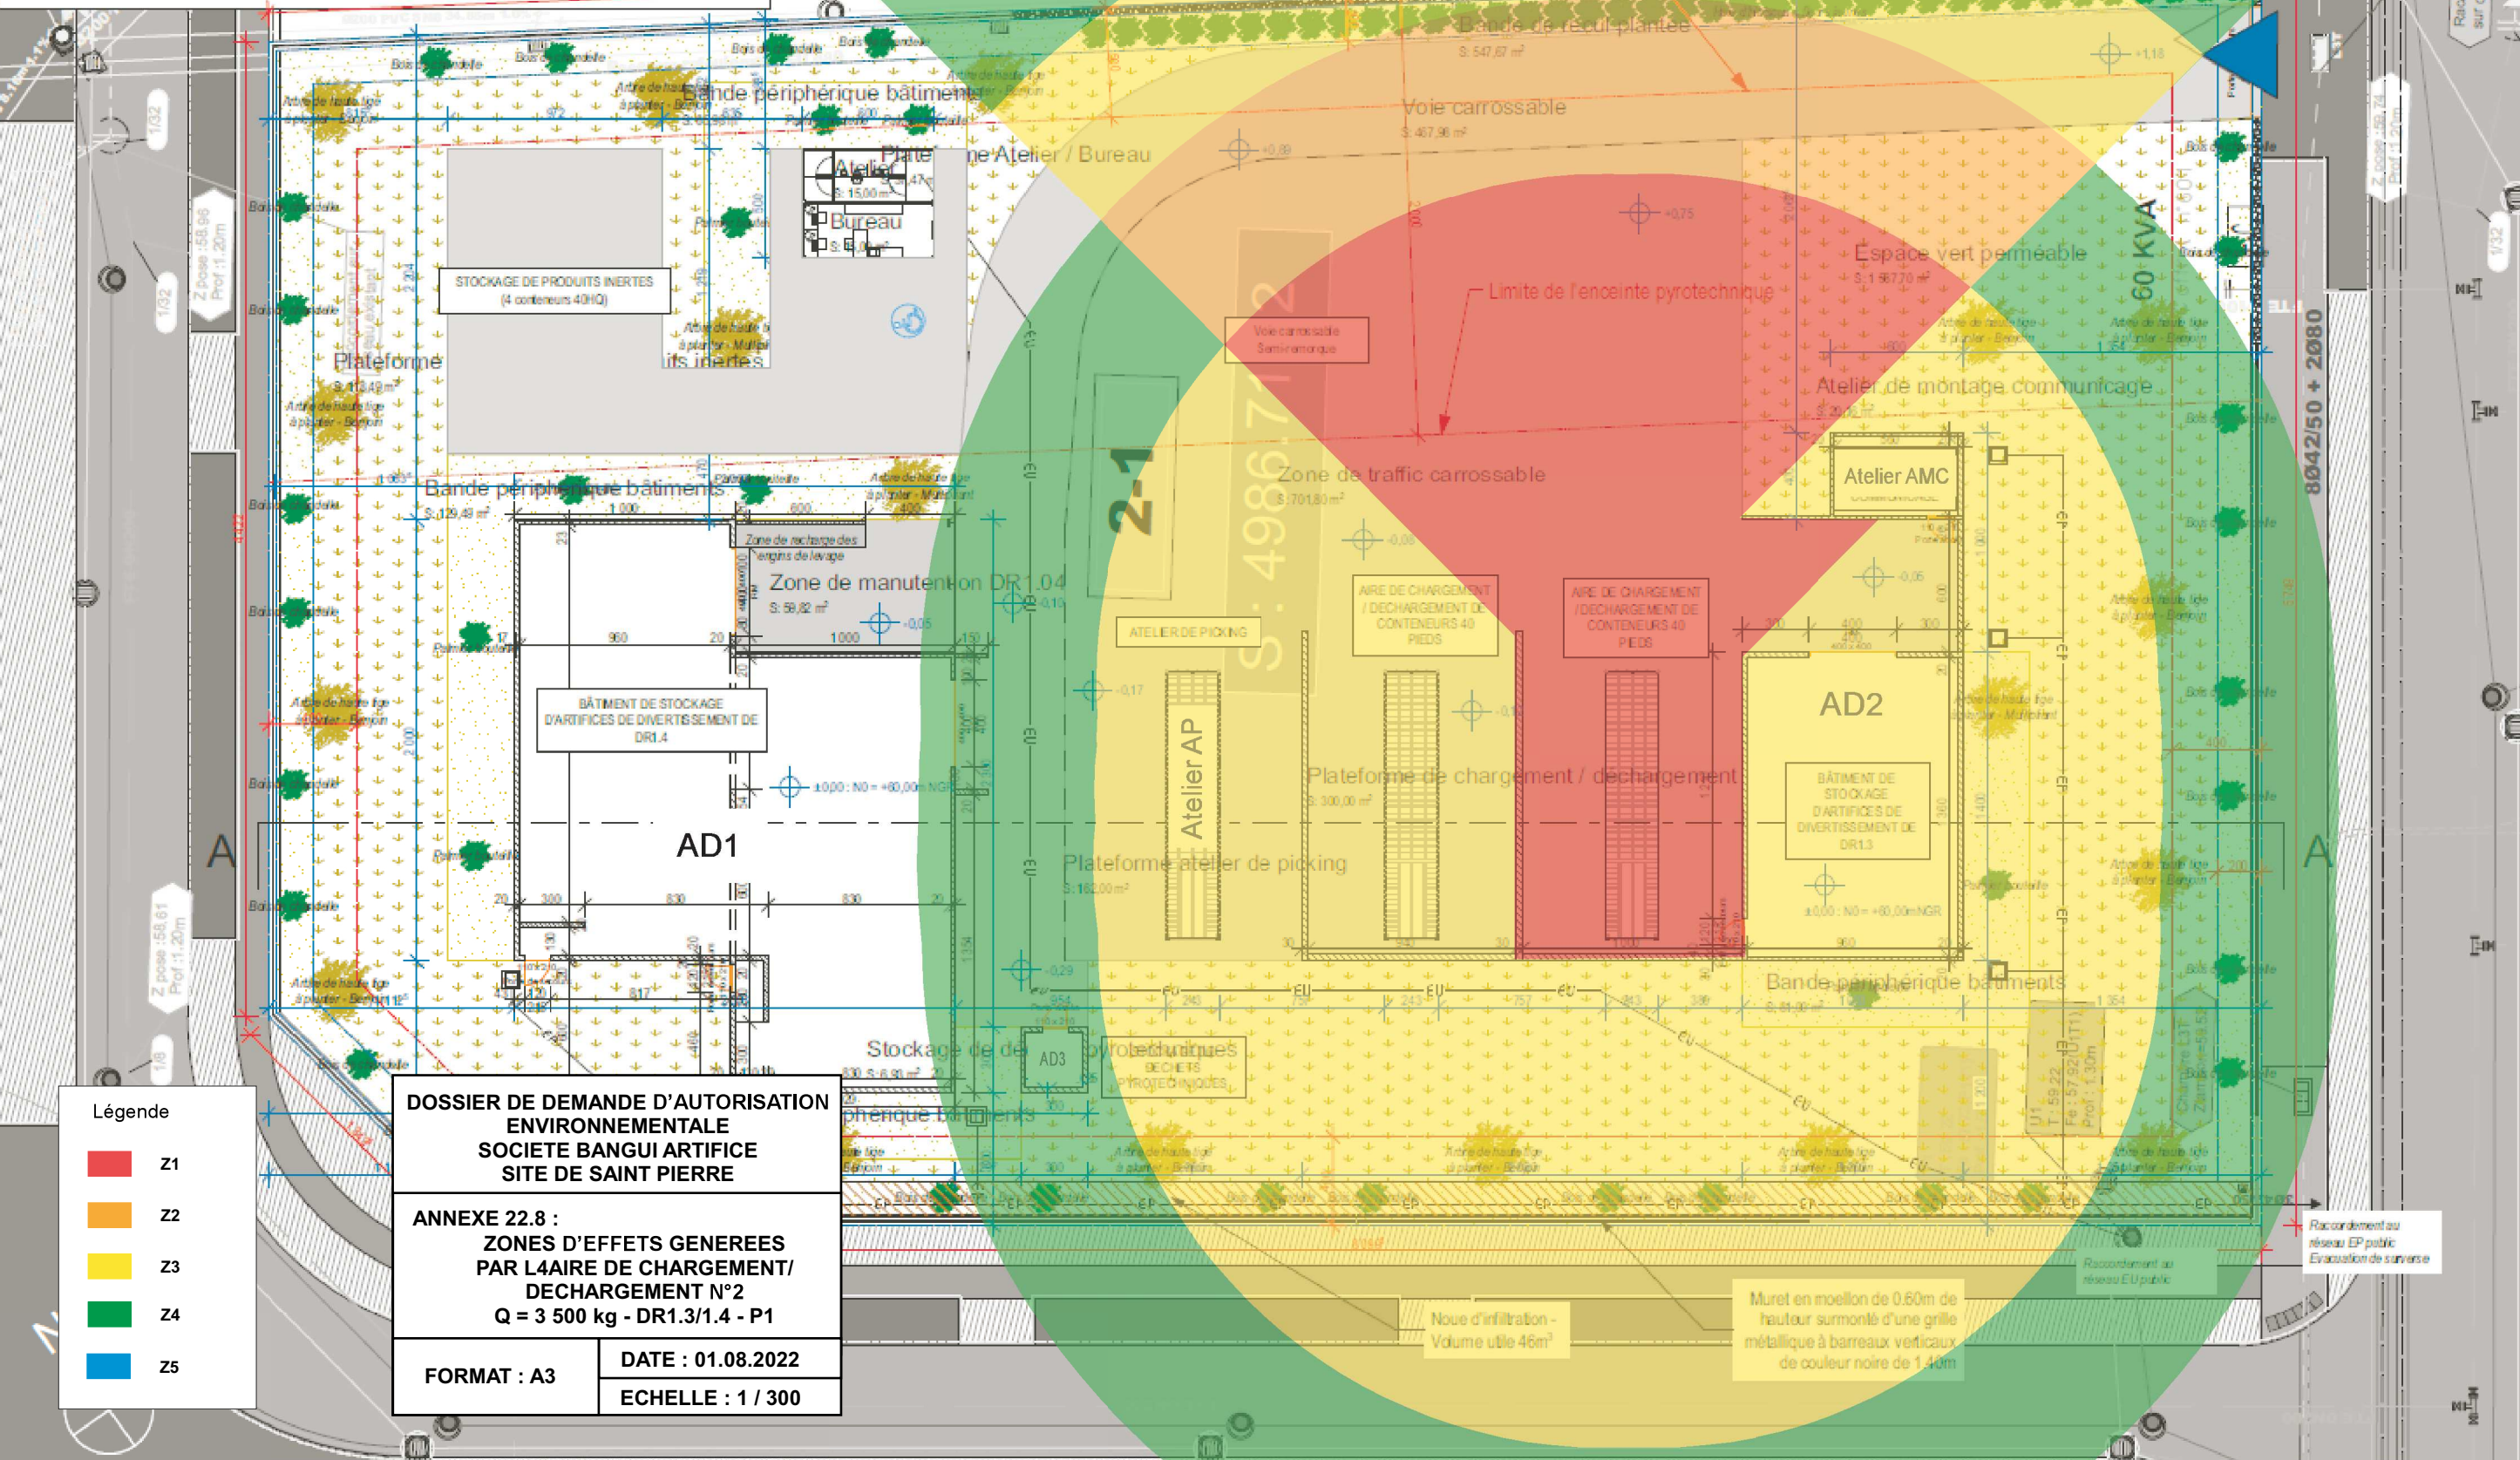

- Légende**
- Z1
 - Z2
 - Z3
 - Z4
 - Z5

DOSSIER DE DEMANDE D'AUTORISATION ENVIRONNEMENTALE SOCIETE BANGUI ARTIFICE SITE DE SAINT PIERRE

ANNEXE 22.8 : ZONES D'EFFETS GENEREES PAR L'AIRE DE CHARGEMENT/DECHARGEMENT N°2
 Q = 3 500 kg - DR1.3/1.4 - P1

FORMAT : A3	DATE : 01.08.2022
ECHELLE : 1 / 300	

Nœud d'infiltration - Volume utile 46m³

Muret en moellon de 0.60m de hauteur surmonté d'une grille métallique à barreaux verticaux de couleur noire de 1.40m

Raccordement au réseau EP public
 Evacuation de surverse

Raccordement au réseau EU public