



**PLATEFORME INDUSTRIELLE DE
VALORISATION
DE DÉCHETS NON DANGEREUX DES
PROFESSIONNELS
SAINT-PIERRE DE LA RÉUNION (974)**

(Conformément aux articles R181-13 et suivants du Code de l'environnement)


PIÈCE N°2 : PLANS RÉGLEMENTAIRES

SOMMAIRE

N° de plan	Titre
1	Plan de situation et rayon d'affichage de l'avis d'enquête publique <i>Format d'impression A3</i>
2	Plan d'ensemble du projet avec une bande 35 m <i>Format d'impression A3</i>
3	Plan d'ensemble du projet avec une bande de 200 m <i>Format d'impression A0</i>

VALORÉ

PLAN DE SITUATION

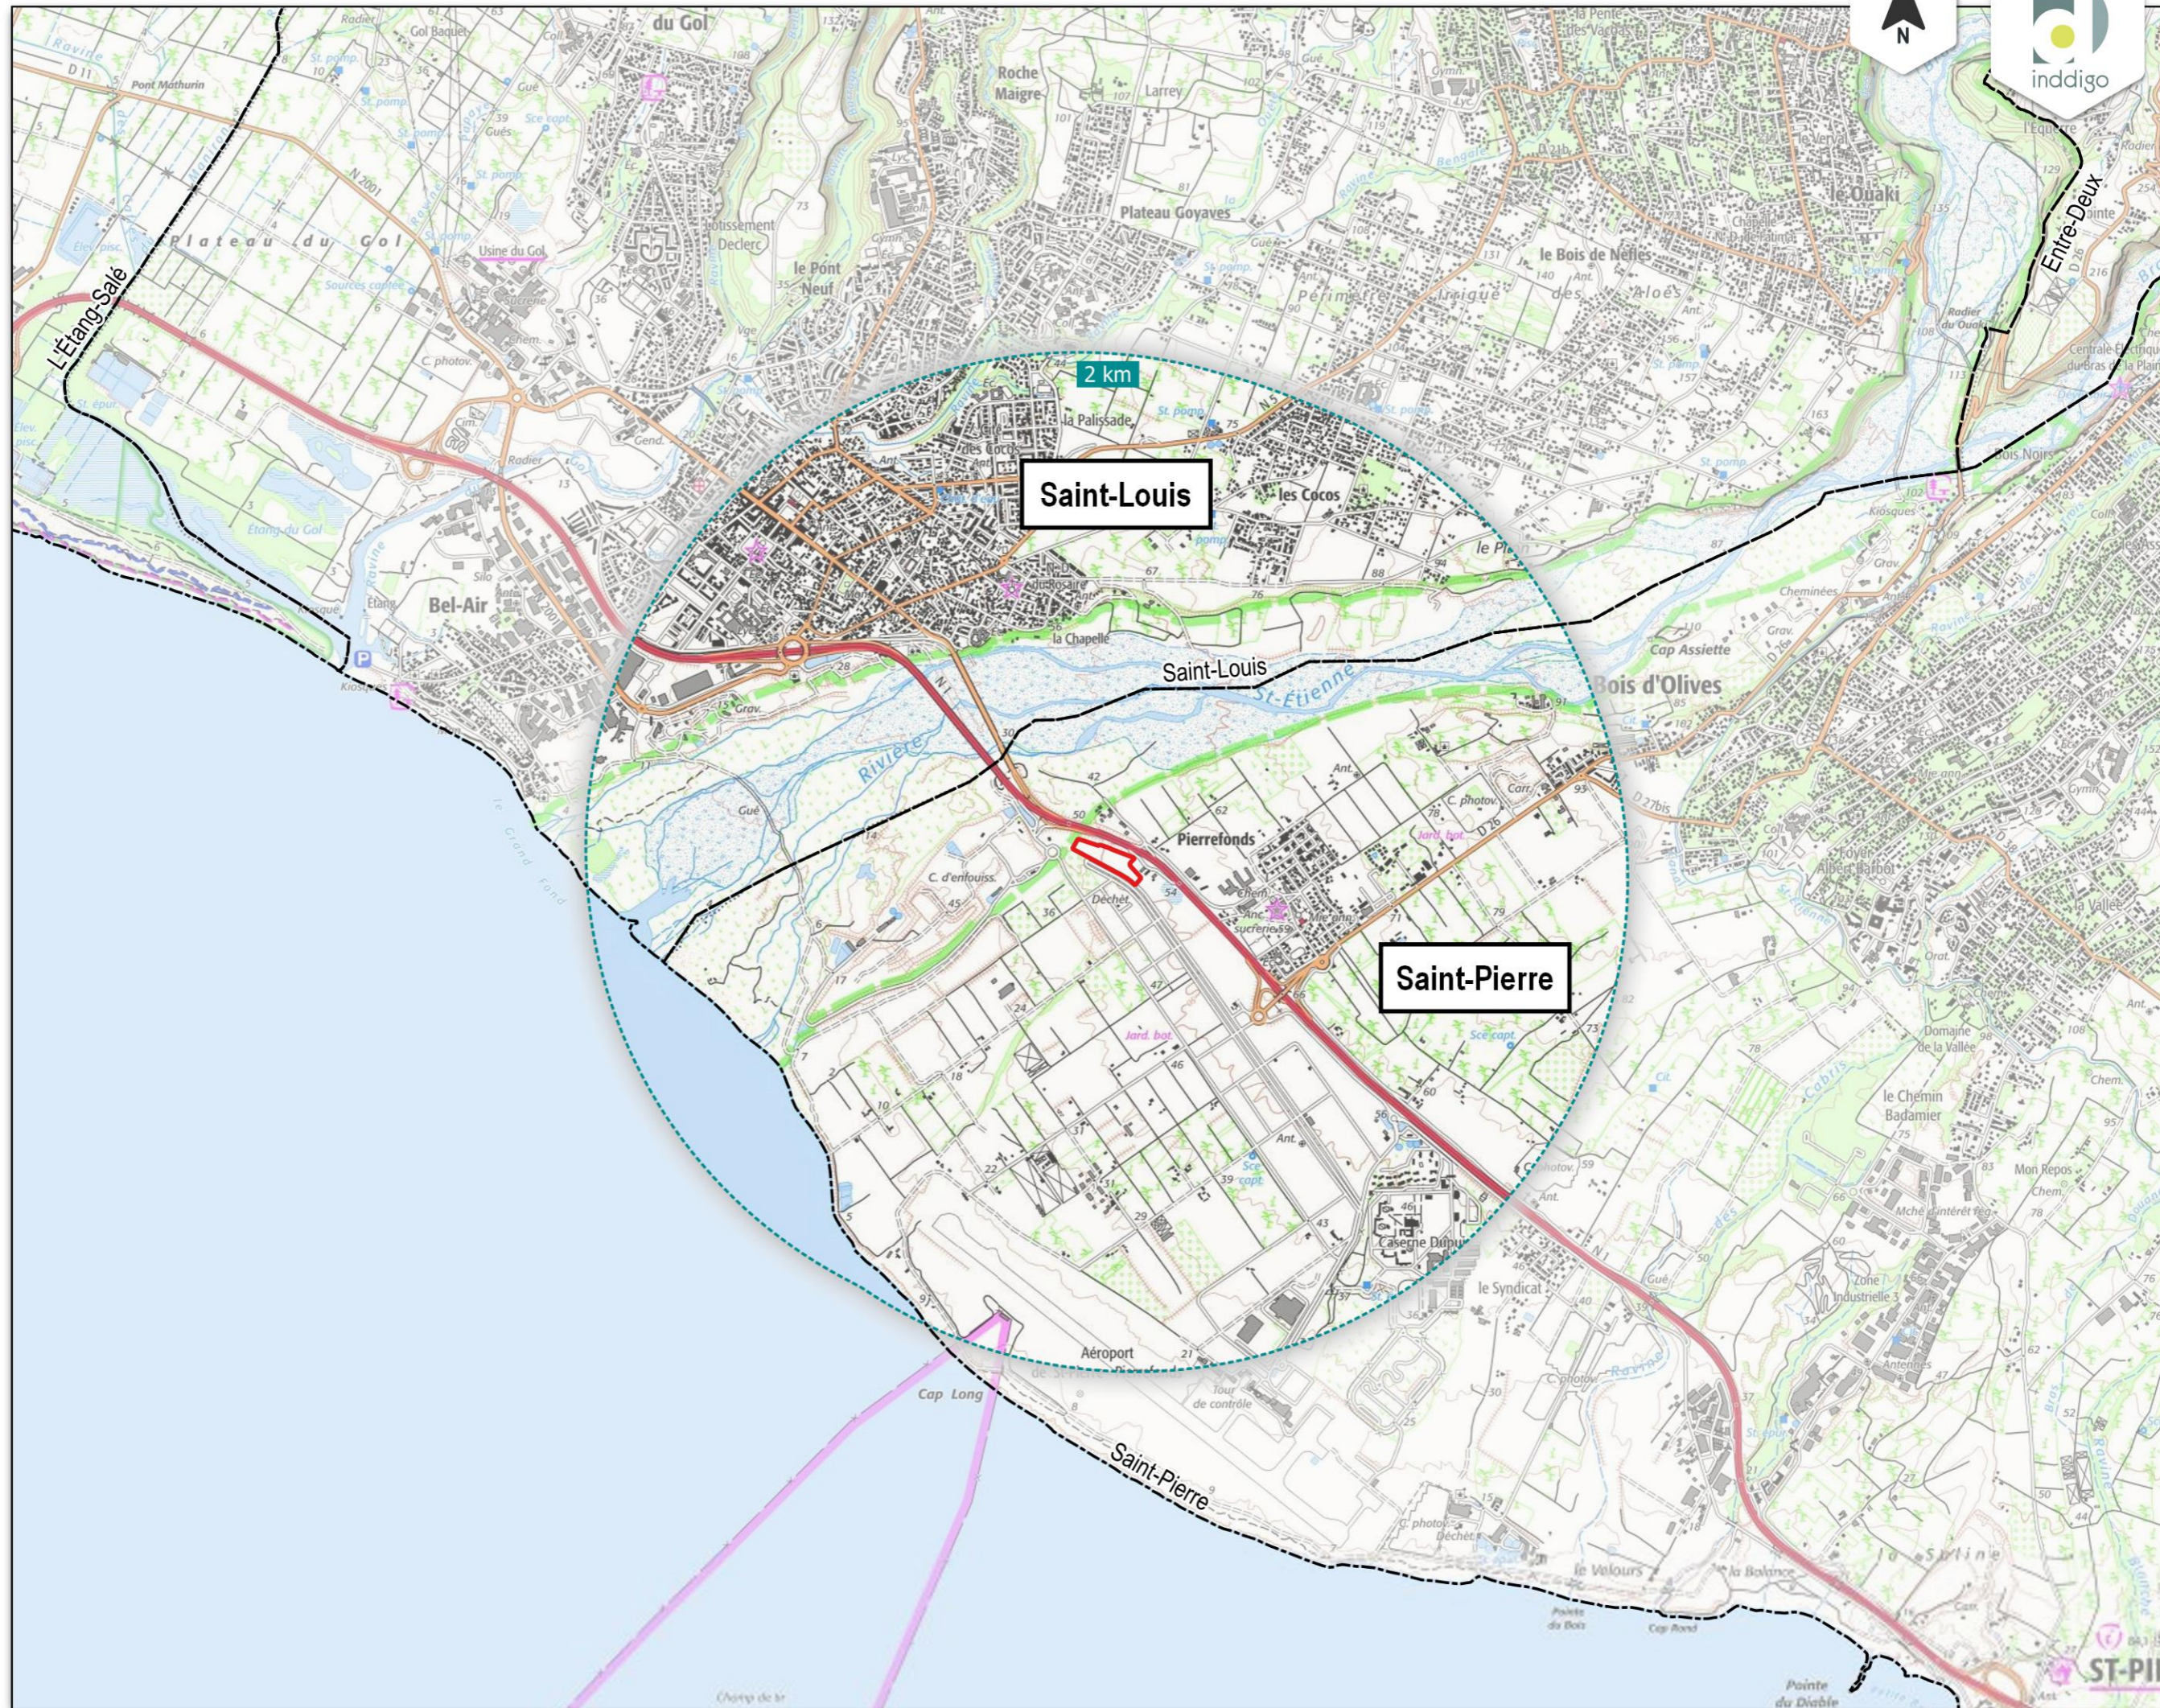

- Aire d'étude
- Rayon d'affichage - 2km



1 000 m

Echelle : 1:25000 - format A3


Sources :
SCAN25® IGN

Réalisation :
Inddigo - Mars 2022



Légende

- Réseau eaux pluviales voiries
- Réseau eaux pluviales toitures
- Réseau eaux usées
- Réseau télécom
- Réseau eau potable
- Réseau élec. HT
- Réseau élec. BT

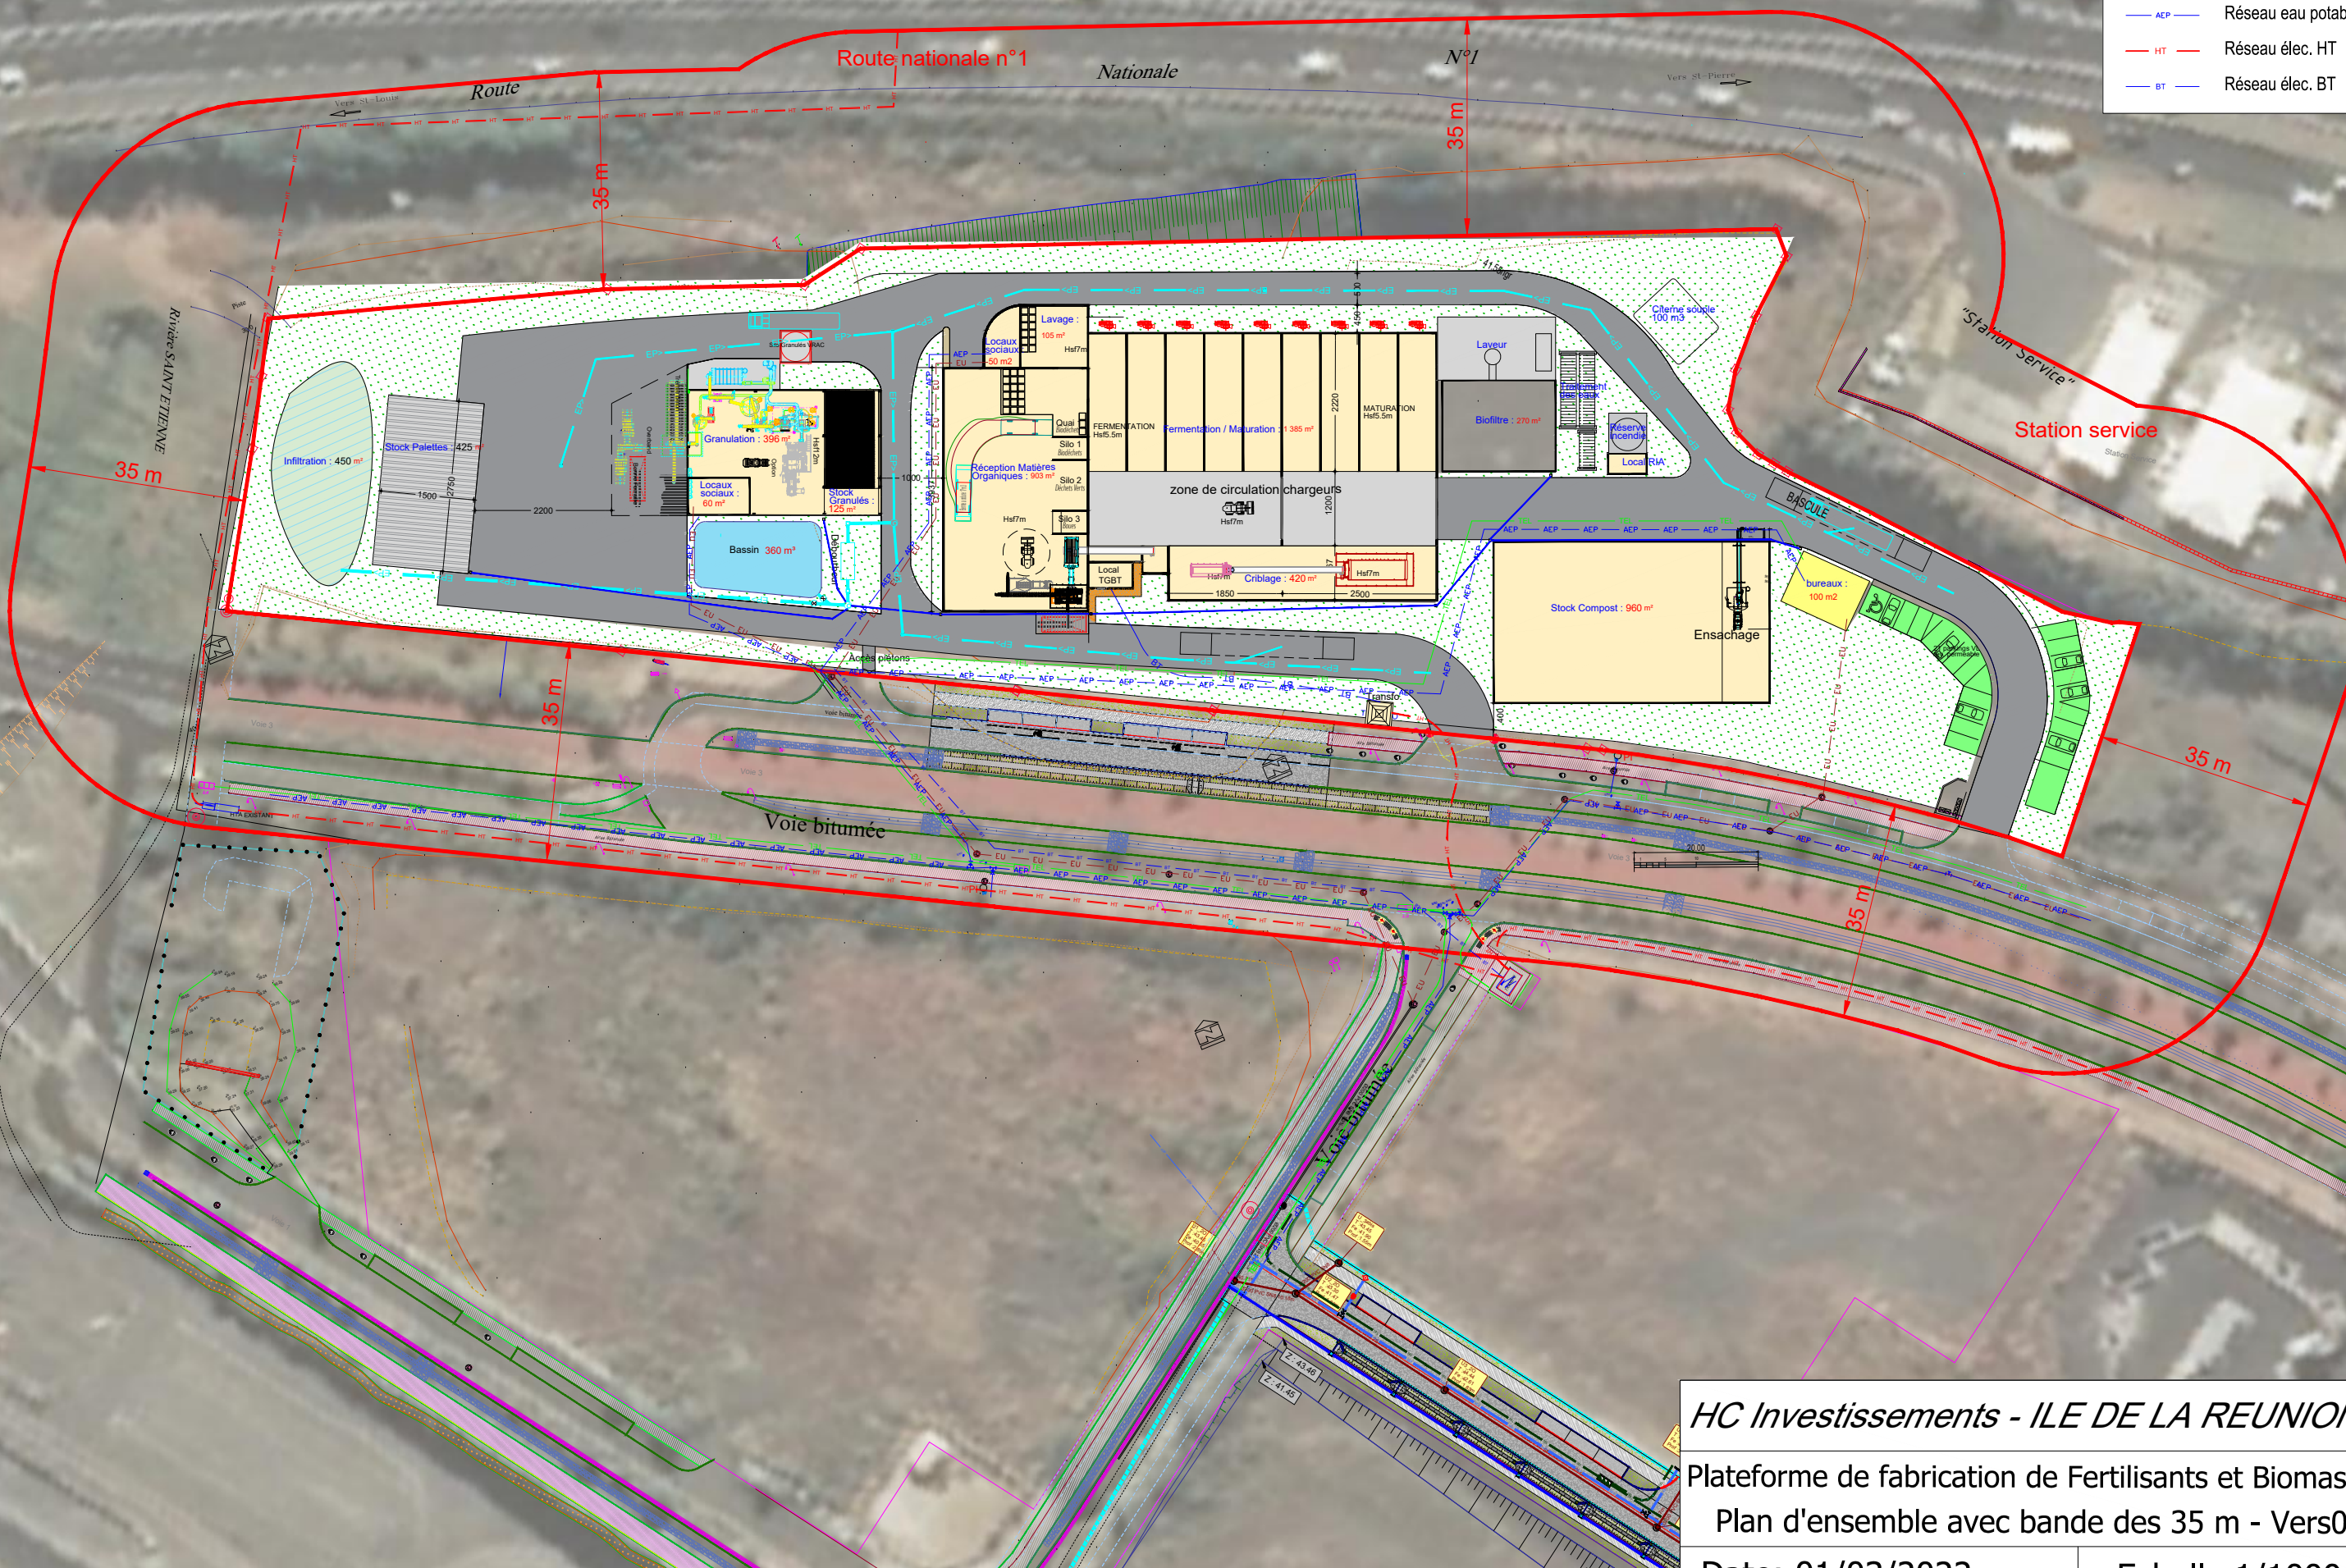

HC Investissements - ILE DE LA REUNION

Plateforme de fabrication de Fertilisants et Biomasse
Plan d'ensemble avec bande des 35 m - Vers01

Date: 01/03/2022

Echelle 1/1000 - A3



- Aire d'étude
- Eléments en projet
- Eléments construits
- hydrologie



25 m

Echelle : 1:1000 - Format A0

Sources :
 Google Sat
 Réalisation :
 Inddigo - Mars 2022