

Objet :	DOSSIER DE DEMANDE D'ENREGISTREMENT POUR L'EXPLOITATION D'UNE INSTALLATION DE TRAITEMENT DE MATÉRIAUX ET DE DÉCHETS INERTES AU LIEU-DIT « CHEMIN COMMUNE ANGO » SUR LA COMMUNE DE SAINTE- SUZANNE
Demandeur :	Centre Recyclage Concassage Sainte-Suzanne 149 Chemin Commune ANGO 97441 SAINTE-SUZANNE
Localisation :	Commune Sainte-Suzanne (97441) - Parcelles section BE n°599, 720 et AX n°384
Référence EMC ² :	n°D428
Référence devis :	N°683/2022
Date :	Février 2023

Recueil des plans et mandat de dépôt




SOMMAIRE

SOMMAIRE	3
1. PLANS	4
1.1 PLAN AU 1 /25000 (PLAN DE SITUATION AU FORMAT A4)	4
1.2 PLAN AU 1/2500 (PLAN DES ABORDS AU FORMAT A3)	5
1.3 PLAN AU 1/300 (PLAN DU PROJET AU FORMAT A0)	6
2. MANDAT DE DÉPÔT	7

1. PLANS

1.1 PLAN AU 1 /25000 (PLAN DE SITUATION AU FORMAT A4)

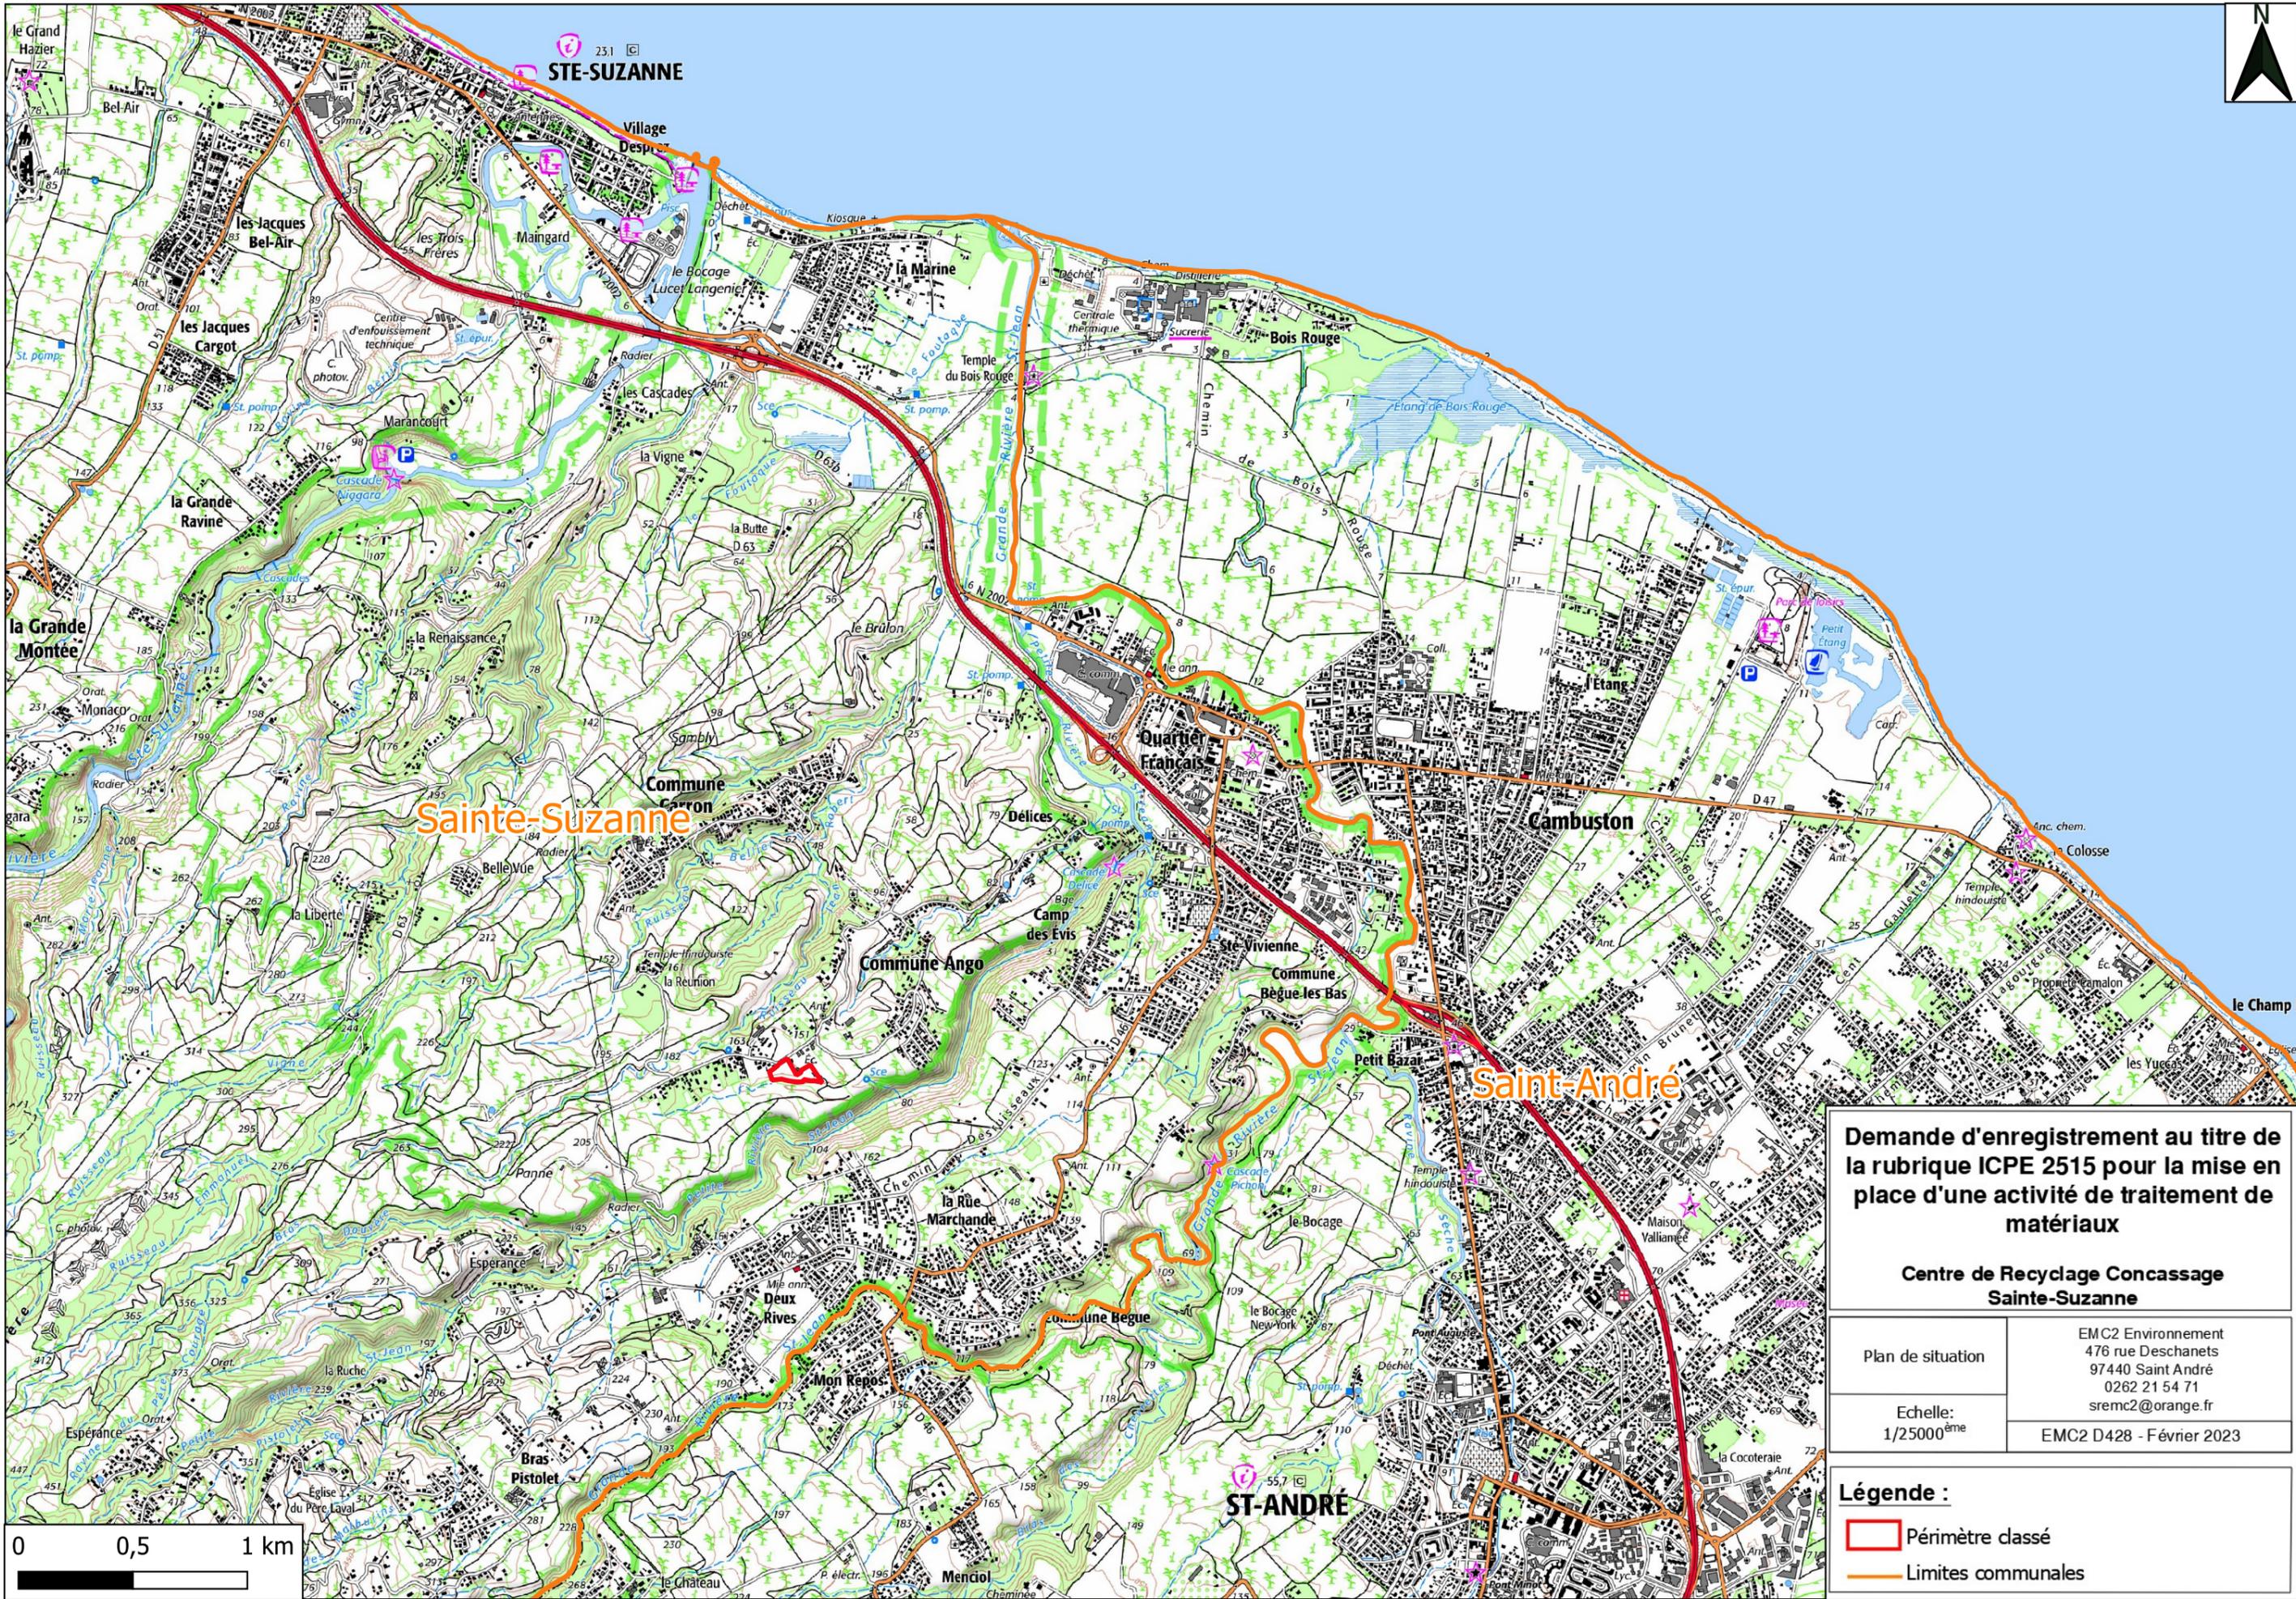


Demande d'enregistrement au titre de la rubrique ICPE 2515 pour la mise en place d'une activité de traitement de matériaux

Centre de Recyclage Concassage Sainte-Suzanne


Plan de situation
Echelle: 1/25000^{ème}

EMC2 Environnement
476 rue Deschanets
97440 Saint André
0262 21 54 71
sremc2@orange.fr
EMC2 D428 - Février 2023

Légende :
 Périimètre classé
 Limites communales

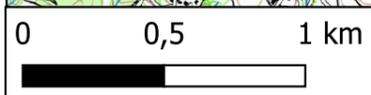

1.2 PLAN AU 1/2500 (PLAN DES ABORDS AU FORMAT A3)

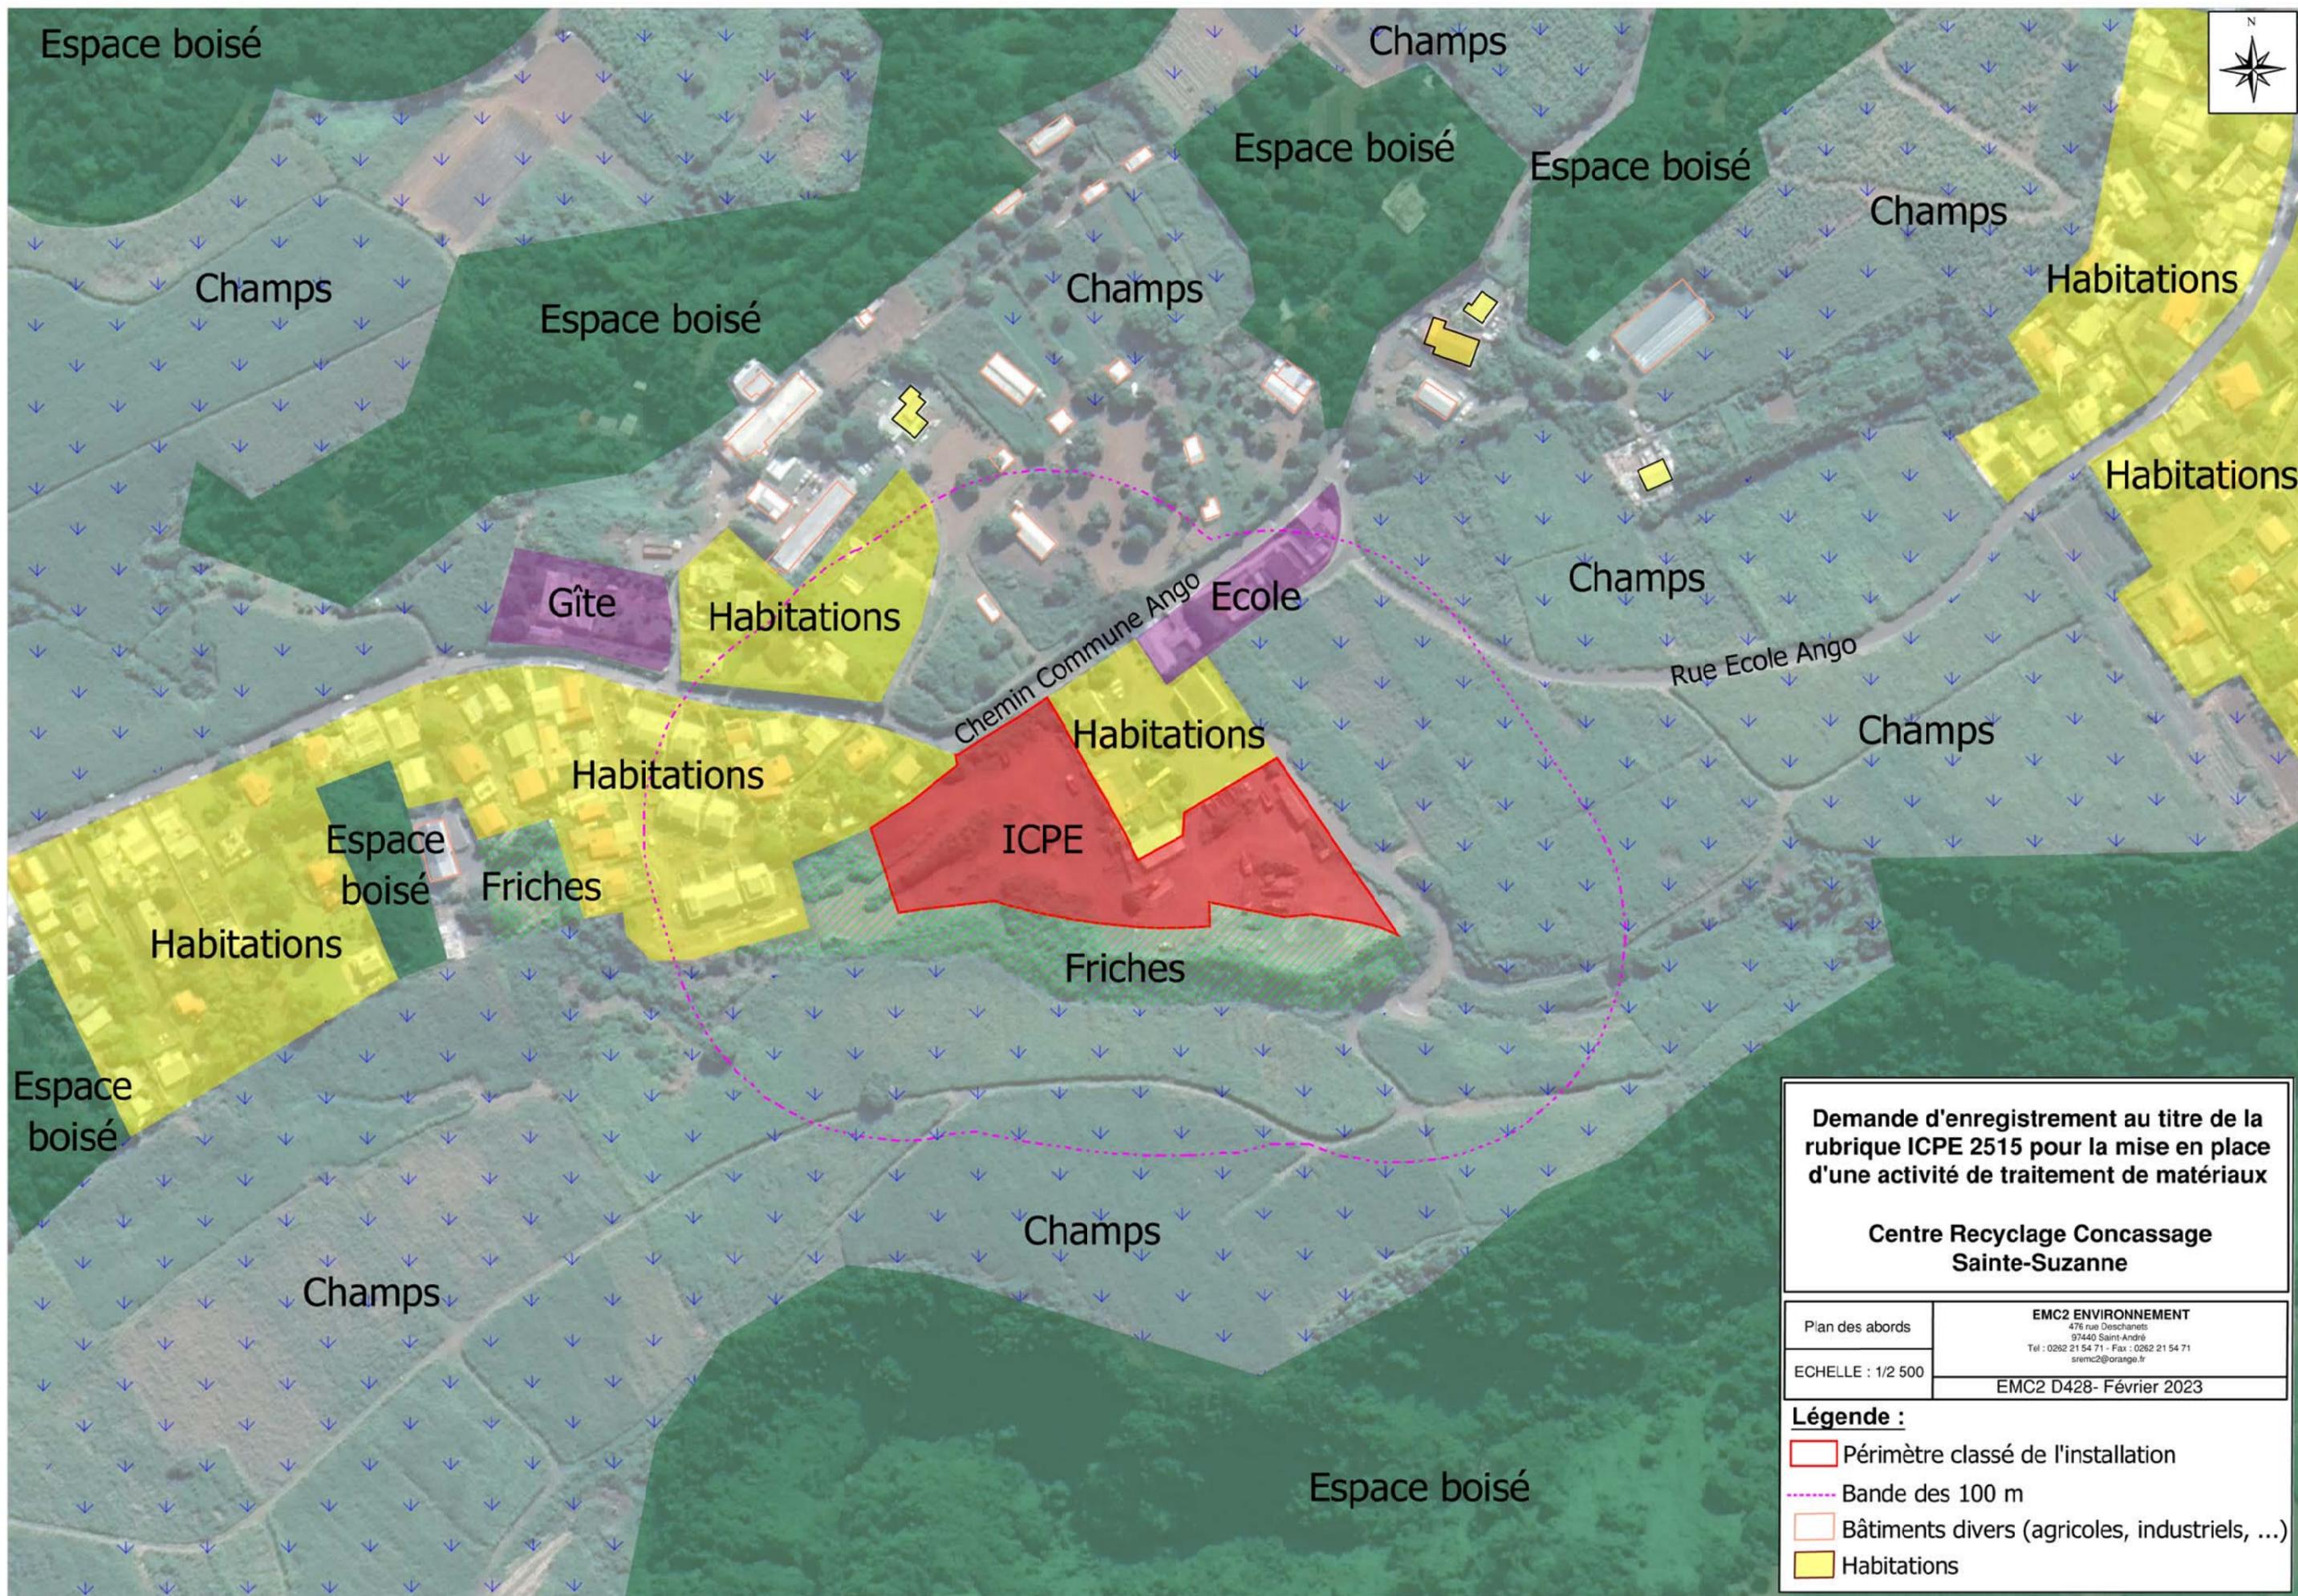

Demande d'enregistrement au titre de la rubrique ICPE 2515 pour la mise en place d'une activité de traitement de matériaux

Centre Recyclage Concassage Sainte-Suzanne

Plan des abords	EMC2 ENVIRONNEMENT 476 rue Deschanel 97440 Saint-André Tel : 0262 21 54 71 - Fax : 0262 21 54 71 sremc2@orange.fr
ECHELLE : 1/2 500	EMC2 D428- Février 2023

- Légende :**
- Périmètre classé de l'installation
 - Bande des 100 m
 - Bâtiments divers (agricoles, industriels, ...)
 - Habitations

1.3 PLAN AU 1/300 (PLAN DU PROJET AU FORMAT A0)

Demande d'enregistrement d'une installation de traitement de matériaux et de déchets inertes au titre de la rubrique 2515-1a

Centre Recyclage Concassage Sainte-Suzanne


PLAN D'ENSEMBLE
 ECHELLE : 1/300

476 rue Deschanets
 97440 Saint-André
 Tel : 0262 21 54 71 - Fax : 0262 21 54 71
 arem2@orange.fr
 EMC2 D428

Commune de Sainte-Suzanne
 DATE : Février 2023



- LEGENDE :**
- Eau :**
 - Réseau enterré d'eau usée
 - Réseau enterré d'eau potable
 - Poteau incendie
 - Gestion des Eaux Pluviales :**
 - ← Fossés
 - Conduite souterraine
 - Autres :**
 - Périmètre classé
 - Rayon d'affichage de 35 m
 - Parcelles cadastrales
 - Courbes de niveau
 - Zone de traitement
 - Fiches et bâtiments divers
 - Champs
 - Zones d'habitations et d'urbanisation
 - Bâtiments
 - Merlons
 - Electricité et Télécommunications :**
 - Réseau électrique souterrain BT
 - Réseau électrique souterrain HTA
 - Réseau souterrain de télécommunications
 - Réseau aérien de télécommunications
 - Autres :**
 - Machines de traitement
 - Clôture
 - Portail
 - Aires étanches
 - Piste des camions
 - Circulation des piétons
 - Circulation des véhicules légers
 - Transit
 - Blocs de délimitation du transit
 - Panneaux réglementaires de l'installation
 - △ Panneaux de danger

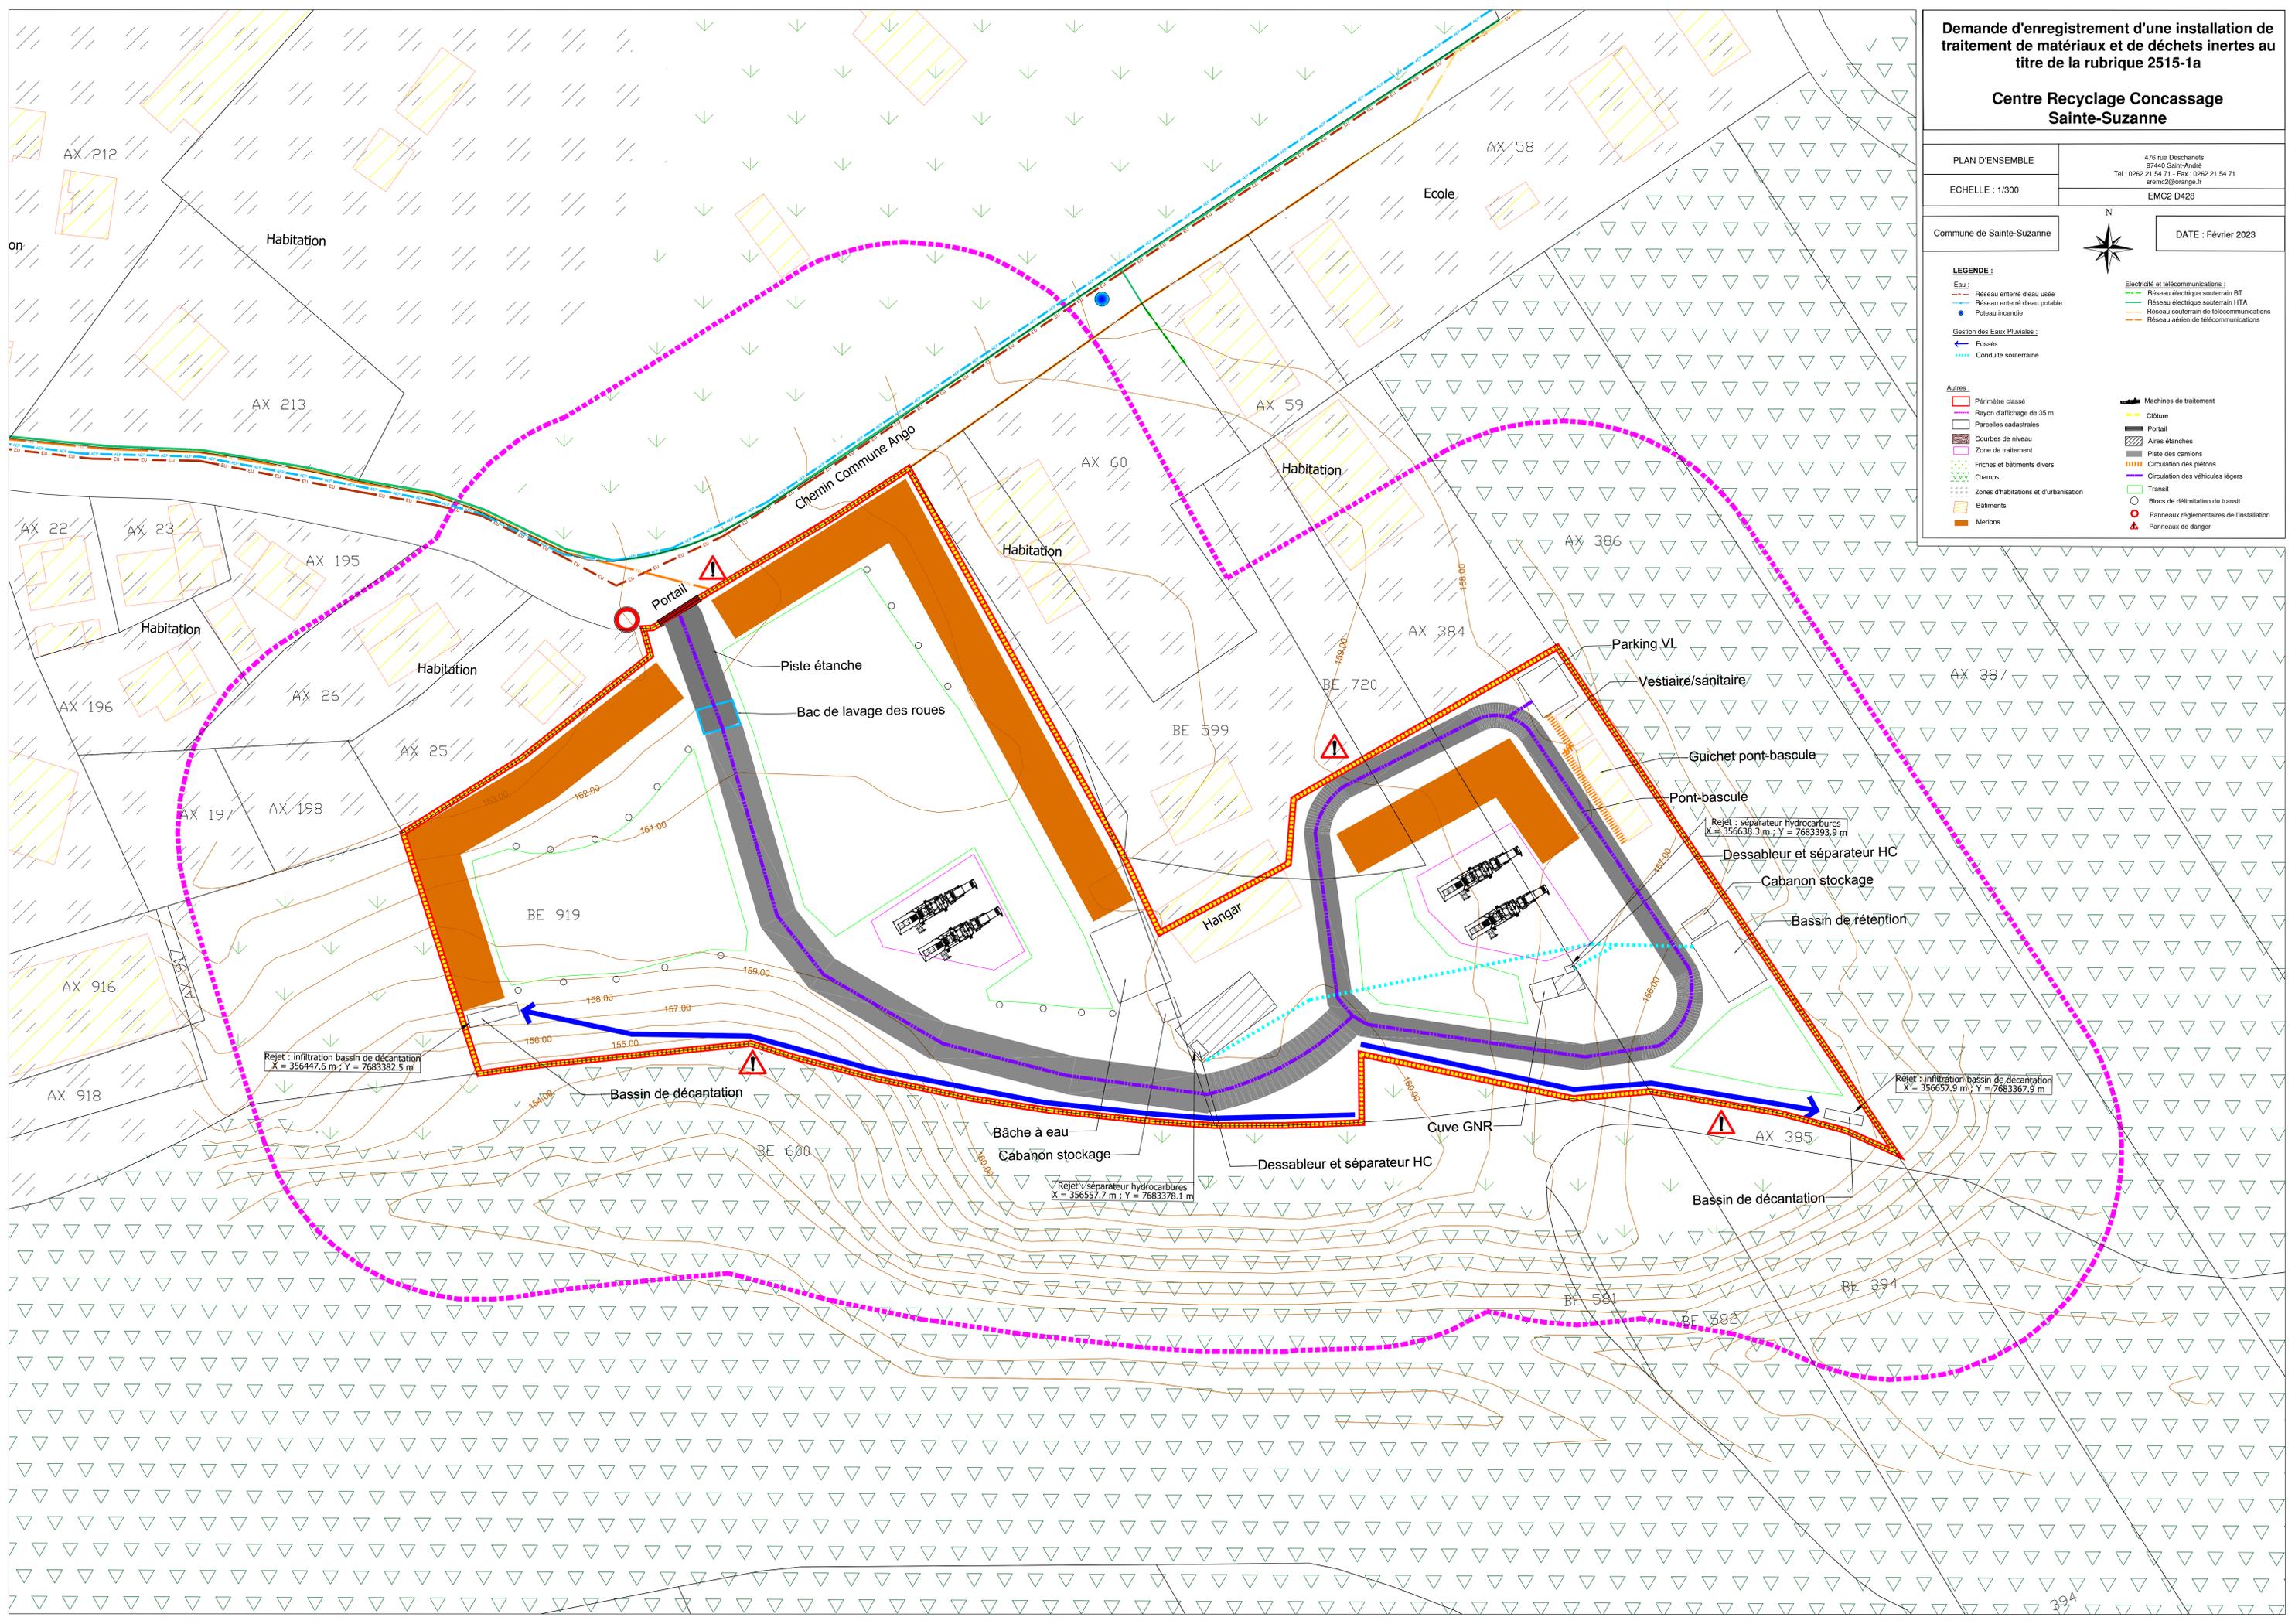

2. MANDAT DE DEPOT

Mandat de dépôt d'une demande d'enregistrement

Je soussigné Ambroise MARDE ERAMBRAMPOULLE, ci-dessous désigné comme « Mandant » déclare sur l'honneur donner mandat à la personne ci-dessous désignée comme « Mandataire », aux fins qu'elle dépose numériquement sur le site Entreprendre.Service-Public.fr le dossier de ma demande d'enregistrement décrite aux articles L. 512-7 et suivants du code de l'environnement, relative au projet Enregistrement Centre Recyclage Concassage Sainte-Suzanne.

Cadre réservé au MANDANT :

Organisme : Centre Recyclage Concassage Sainte-Suzanne

SIRET : 84938725300016

Adresse du siège social : 149 Che Commune Ango

Code postal et ville : 97441 Sainte-Suzanne

Représentée par :

Nom : MARDE ERAMBRAMPOULLE

Prénom(s) : Ambroise

Né(e) le : 04/09/1954 à Sainte-Suzanne (974).

Cadre réservé au MANDATAIRE :

Nom de la personne en charge du dossier : RAUX

Prénom(s) de la personne en charge du dossier : STEPHANE

Organisme : EMC2 Environnement

SIRET : 498 141 399 000 28

Adresse du siège social : 476 rue Deschanets

Code postal et ville : 97440 SAINT ANDRE

Fait à

Le

Signature du mandant :



Signature du mandataire :



Les informations recueillies font l'objet d'un traitement informatique destiné à l'instruction de votre dossier par les agents concernés en application du code de l'environnement. Conformément aux dispositions en vigueur, vous disposez d'un droit d'accès, de rectification, de suppression et d'opposition des informations qui vous concernent. Si vous désirez exercer ce droit et obtenir une communication des informations vous concernant, veuillez adresser un courrier ou un courriel au guichet où vous avez déposé votre dossier. Cette demande écrite est accompagnée d'une copie du titre d'identité avec signature du titulaire de la pièce, en précisant l'adresse à laquelle la réponse doit être envoyée.