

1 : 1500

Limite des 35 m

hangar

porcherie

porcherie

poulailler

poulailler

poulailler


Chemin d'accès
à l'exploitation

D 110

LEGENDE

— AEP

- - EDF

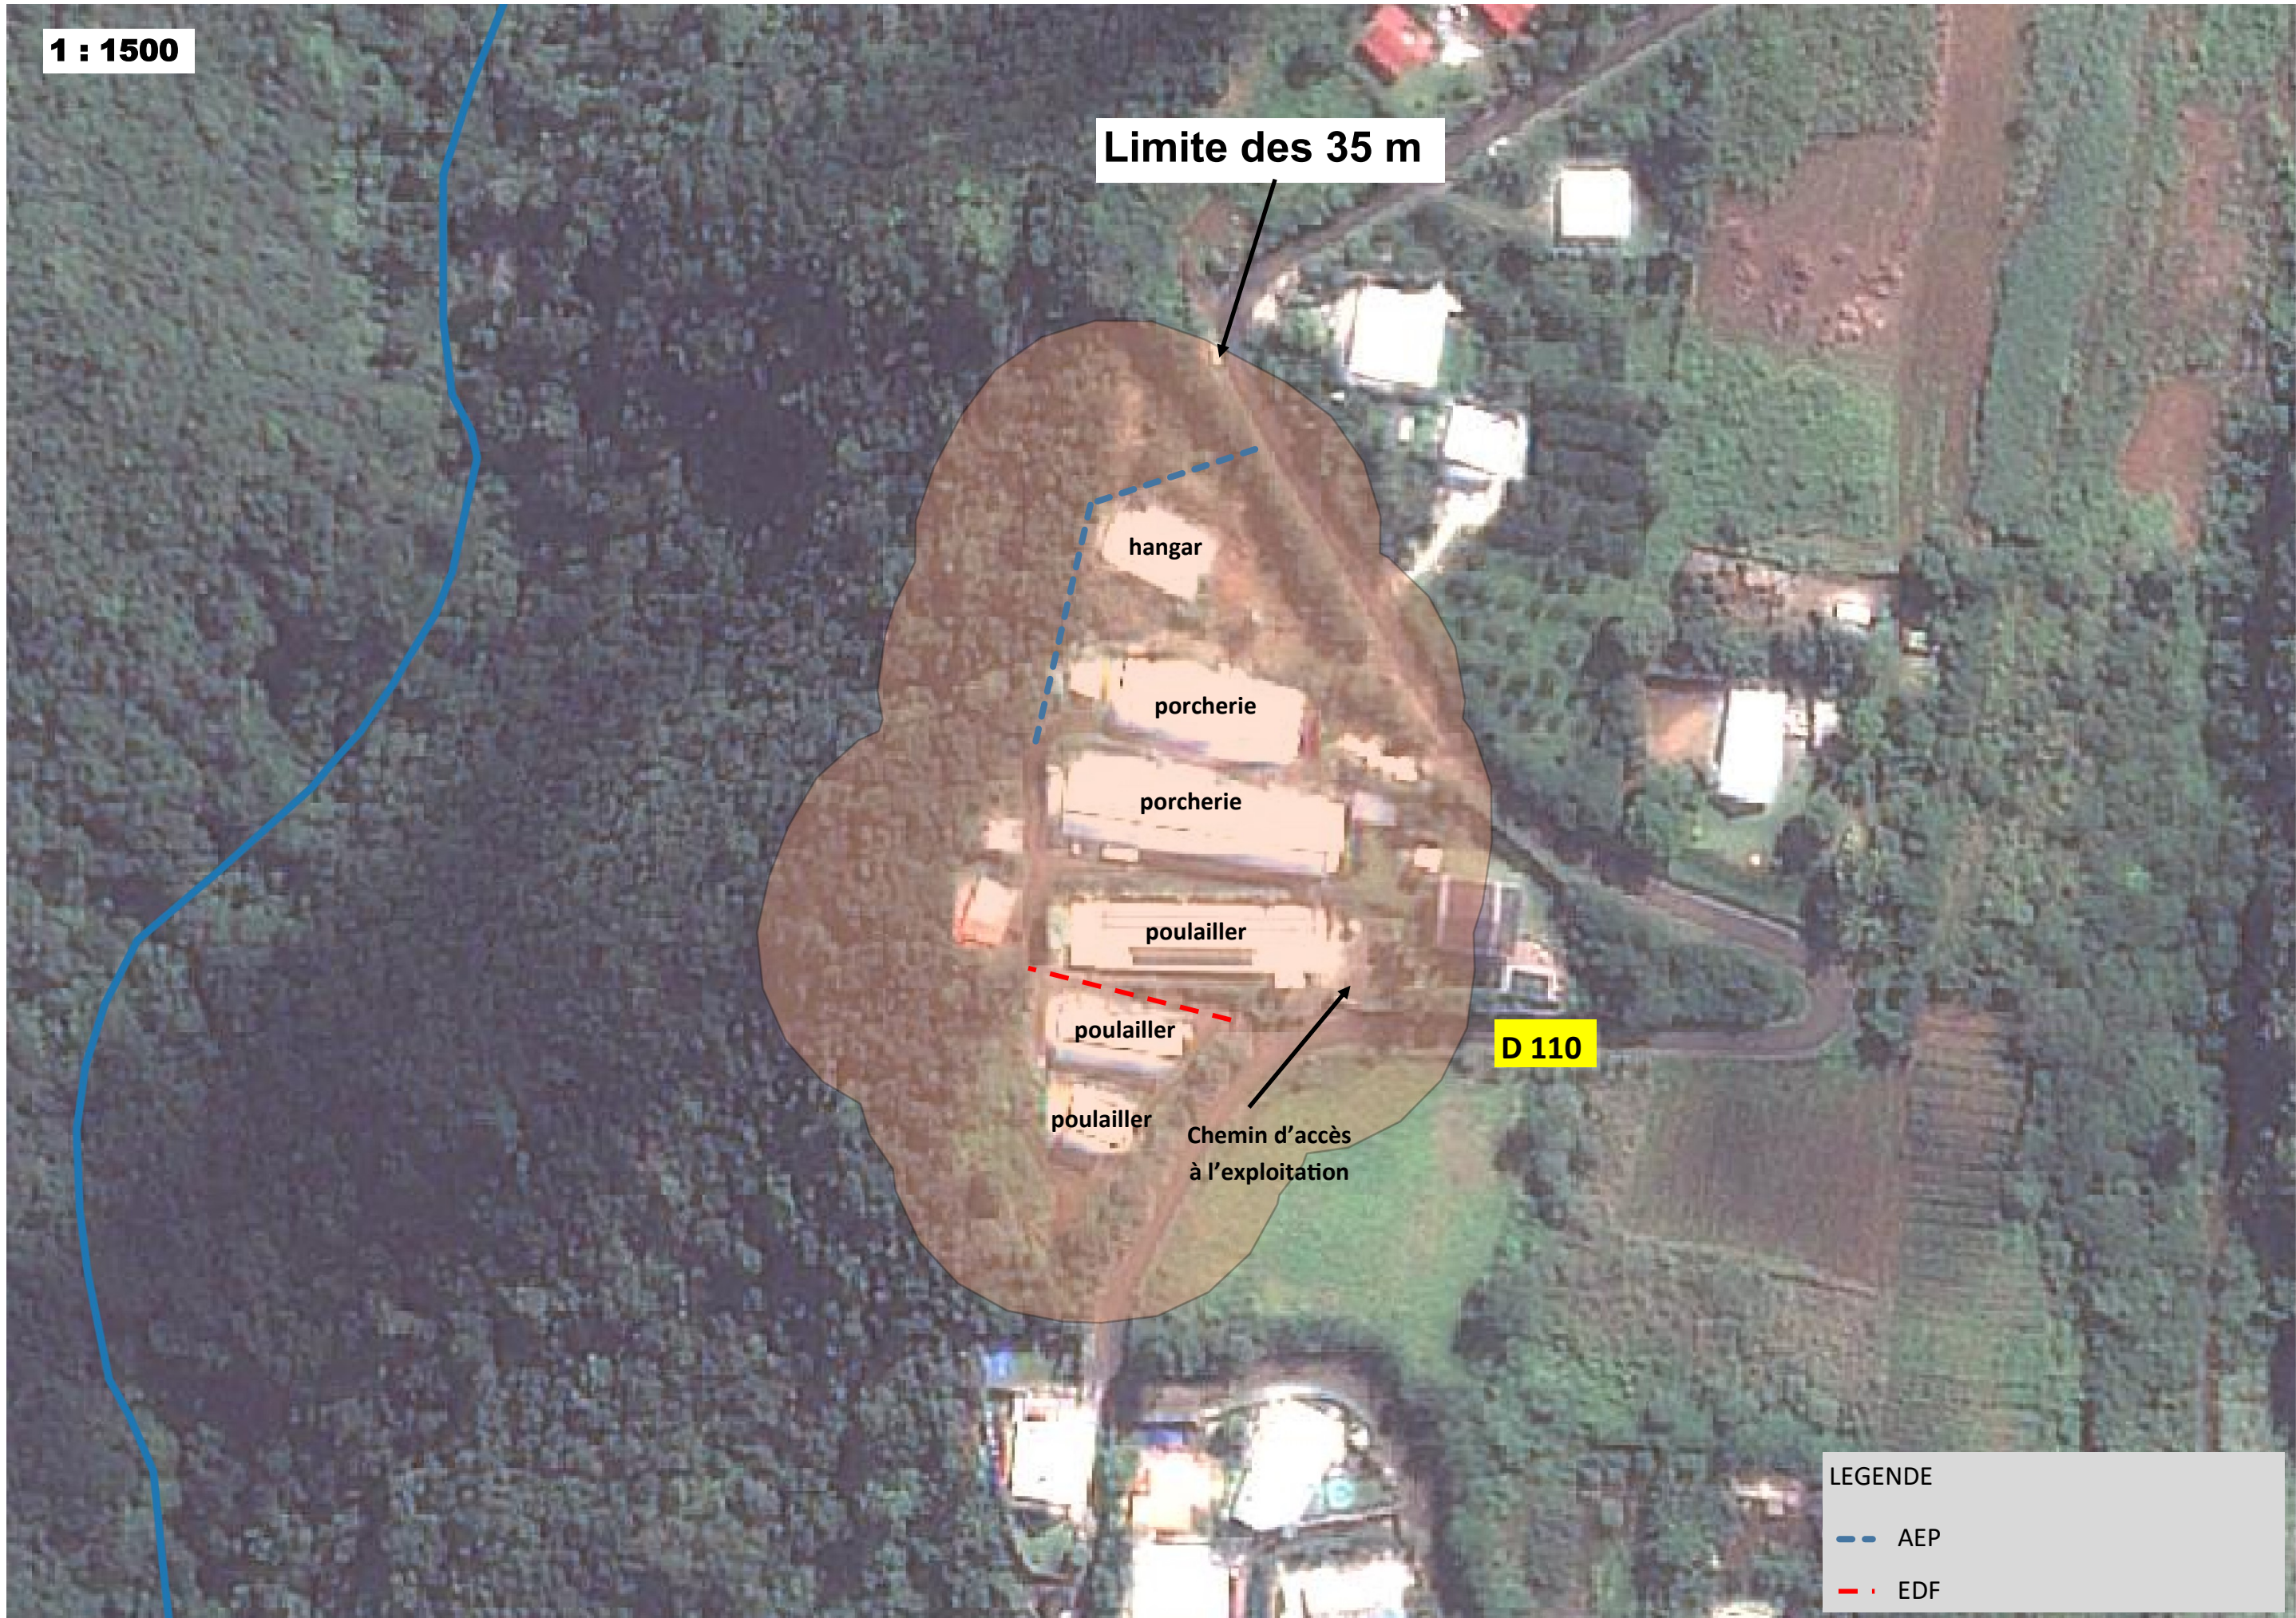

1 : 2500

Limite des 25 m

Limite des 100 m

