




coupe A-A

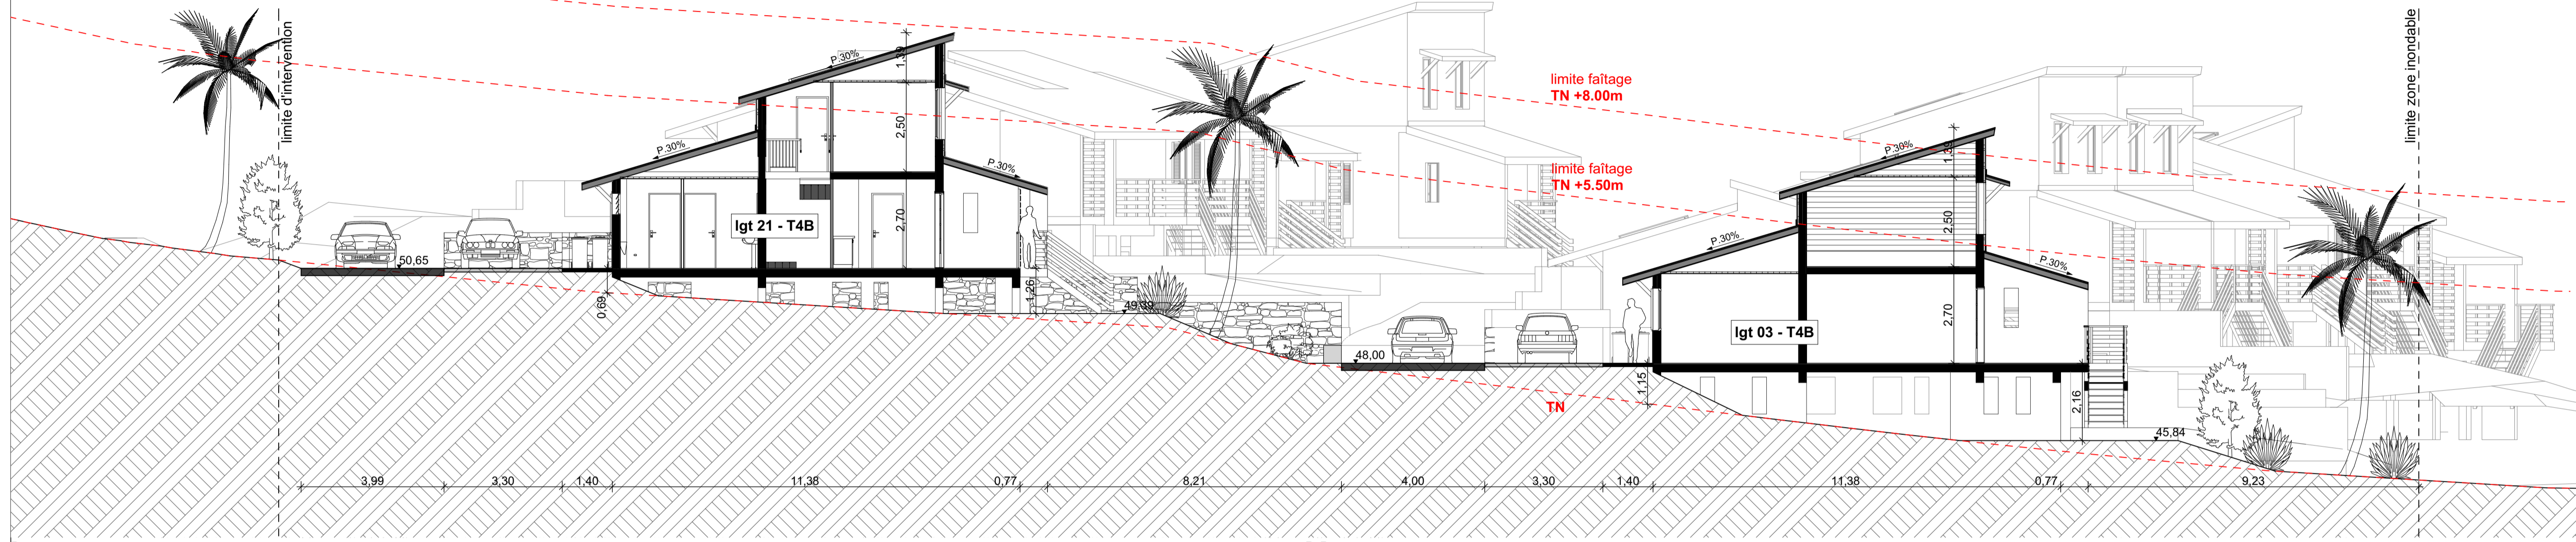

coupe B-B

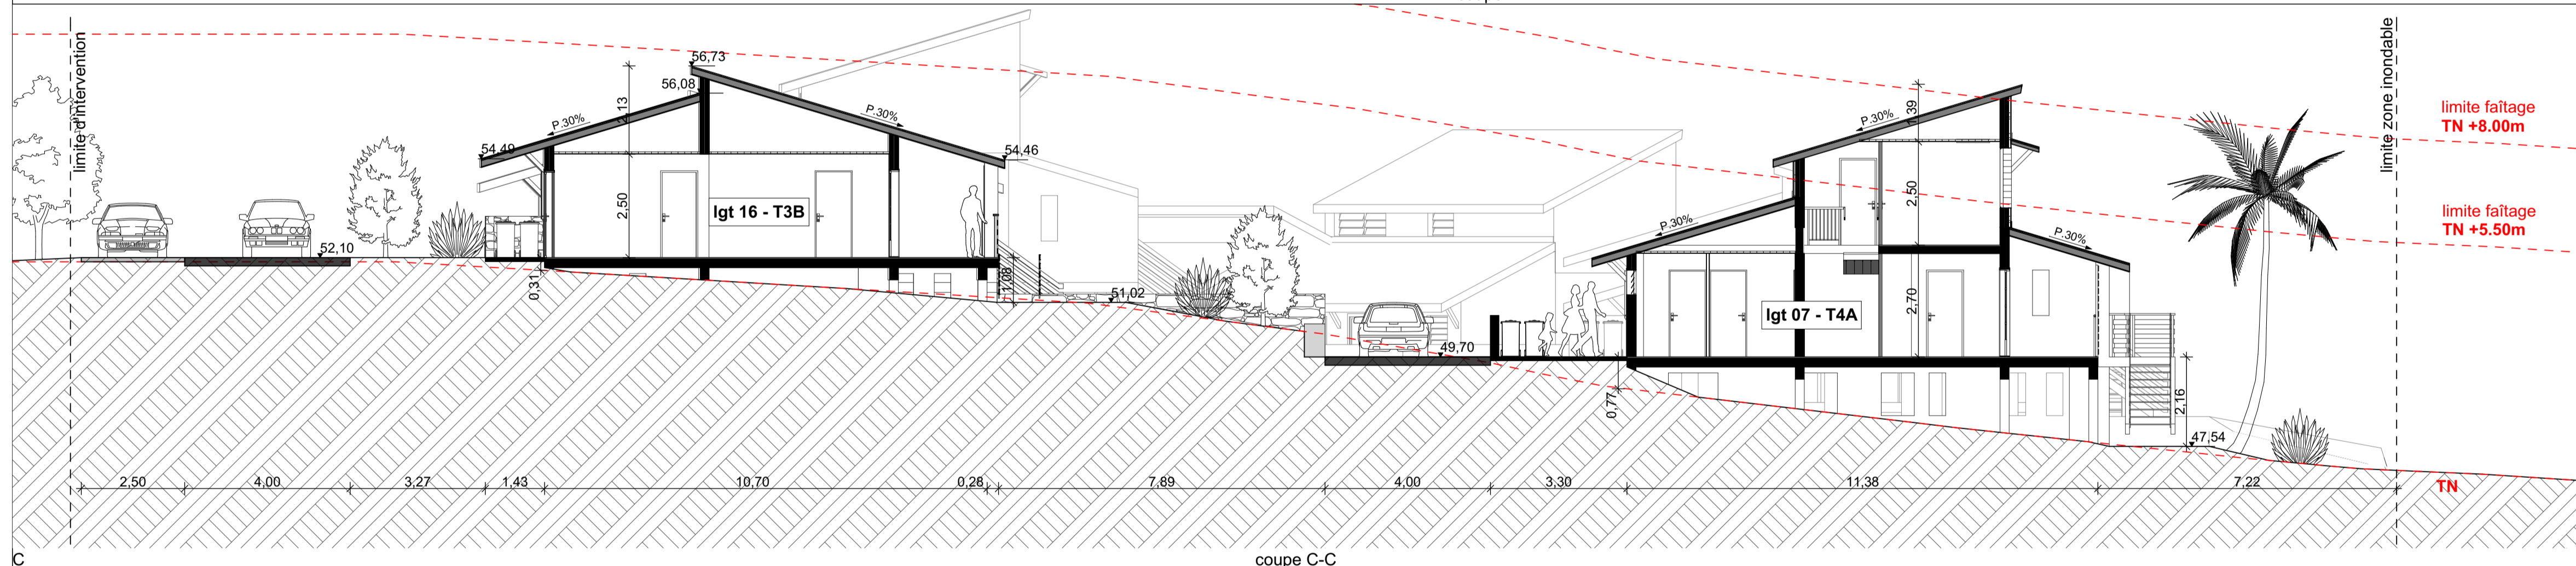

coupe C-C

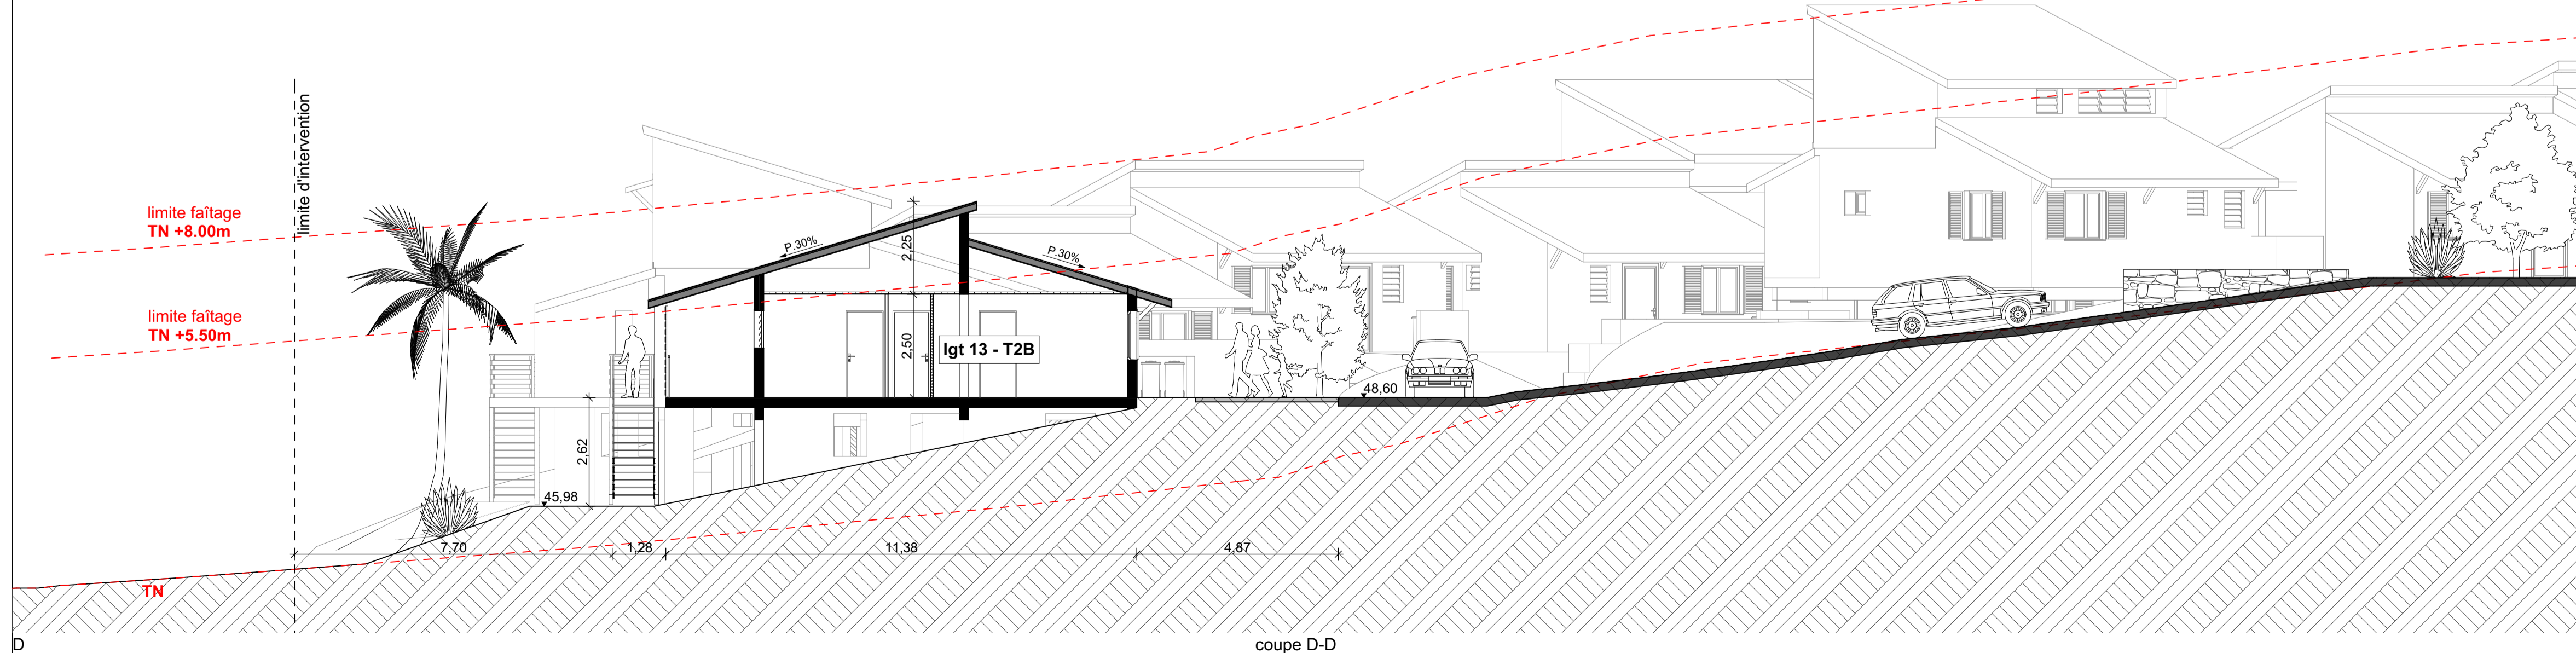

coupe D-D

OPERATION		DEPARTEMENT DE LA REUNION Commune de St Philippe MAITRE D'OUVRAGE SHLMR							
Opération Ravine ANGO II 25LLTS									
		<table border="1"> <tr> <td>PHASE</td> <td>APD</td> <td>N°</td> <td>A.08</td> </tr> <tr> <td>AFFAIRE</td> <td>HAB-SHLMR01</td> <td>ECHELLE</td> <td>1:100</td> </tr> </table>		PHASE	APD	N°	A.08	AFFAIRE	HAB-SHLMR01
PHASE	APD	N°	A.08						
AFFAIRE	HAB-SHLMR01	ECHELLE	1:100						
ARCHITECTE MANDATAIRE	VERTICALES Architectes - Jacques Zaher 0262 94 39 31 F. 0262 94 39 31 verticales.arch@gmail.com	MAITRE D'OUVRAGE	SHLMR 31 rue Léon DIERX 97400 St Denis T.0262 40 10 10						
ARCHITECTE CO-TRAITANT	M.G.A. - Mathias GIRAUD Architecture 15, Rue Charles COUARD 97400 Saint-Denis T. 0262 88 69 10 mathiasgiraud@gmail.com	CONTROLE TECHNIQUE							
BET Structure	ETHIC 1 Rue de la Marine - ZAC Foucheries 97400 SAINTE-CLOTILDE T. 0262 71 87 47 F. 0262 19 93 61 apoyet.ethic@gmail.com	CSPS							
BET Fluides	ETHIC-CLEC 1 Rue de la Marine - ZAC Foucheries 97400 SAINTE-CLOTILDE T. 0262 71 87 47 F. 0262 19 93 61 gbonnet.ethic@gmail.com	Indices/Remarques							
BET VRD	VERAFRANC 7, chemin Dufray les bas 97400 COHEN-30 T. 0262 33 74 93 F. 0262 33 92 19 verafranc@wanadoo.fr	Norm Fichier	150601-RANG01-APD-MGA.ph						
BET BT	CER 88A, Soudan - 14, rue Jules Thiel 97400 SAINT PAUL T. 0262 42 07 83 F. 0262 27 12 89 cer@wanadoo.fr	Date	MAI 2015						