

Maîtrise d'ouvrage

Ministère de l'Environnement,  
de l'Énergie et de la Mer

Direction de la sécurité de l'Aviation civile océan indien

# AÉRODROME DE SAINT PIERRE - PIERREFONDS

## PROJET DE PLAN DE SERVITUDES AÉRONAUTIQUES DE DÉGAGEMENT


### A3 - ZOOM FRONT DES INSTALLATIONS

Maîtrise d'œuvre

**Service National d'Ingénierie Aéroporitaire**

Département Programmation Environnement Aménagement  
siège : 82 rue des Pyrénées - 75970 PARIS cedex 20  
site Atlantique : 12 avenue Pythagore - BP 70285 - 33697 MERIGNAC Cedex

Indice	Date	Observations / Modifications	réf :
1	avril 2014	Projet	ppsa_A3_SMA-PEA_rMPP-3
2	mai 2015	Projet modifié pour prise en considération	
3	mai 2016	Projet modifié pour enquête publique	Echelle : 1 / 2 500

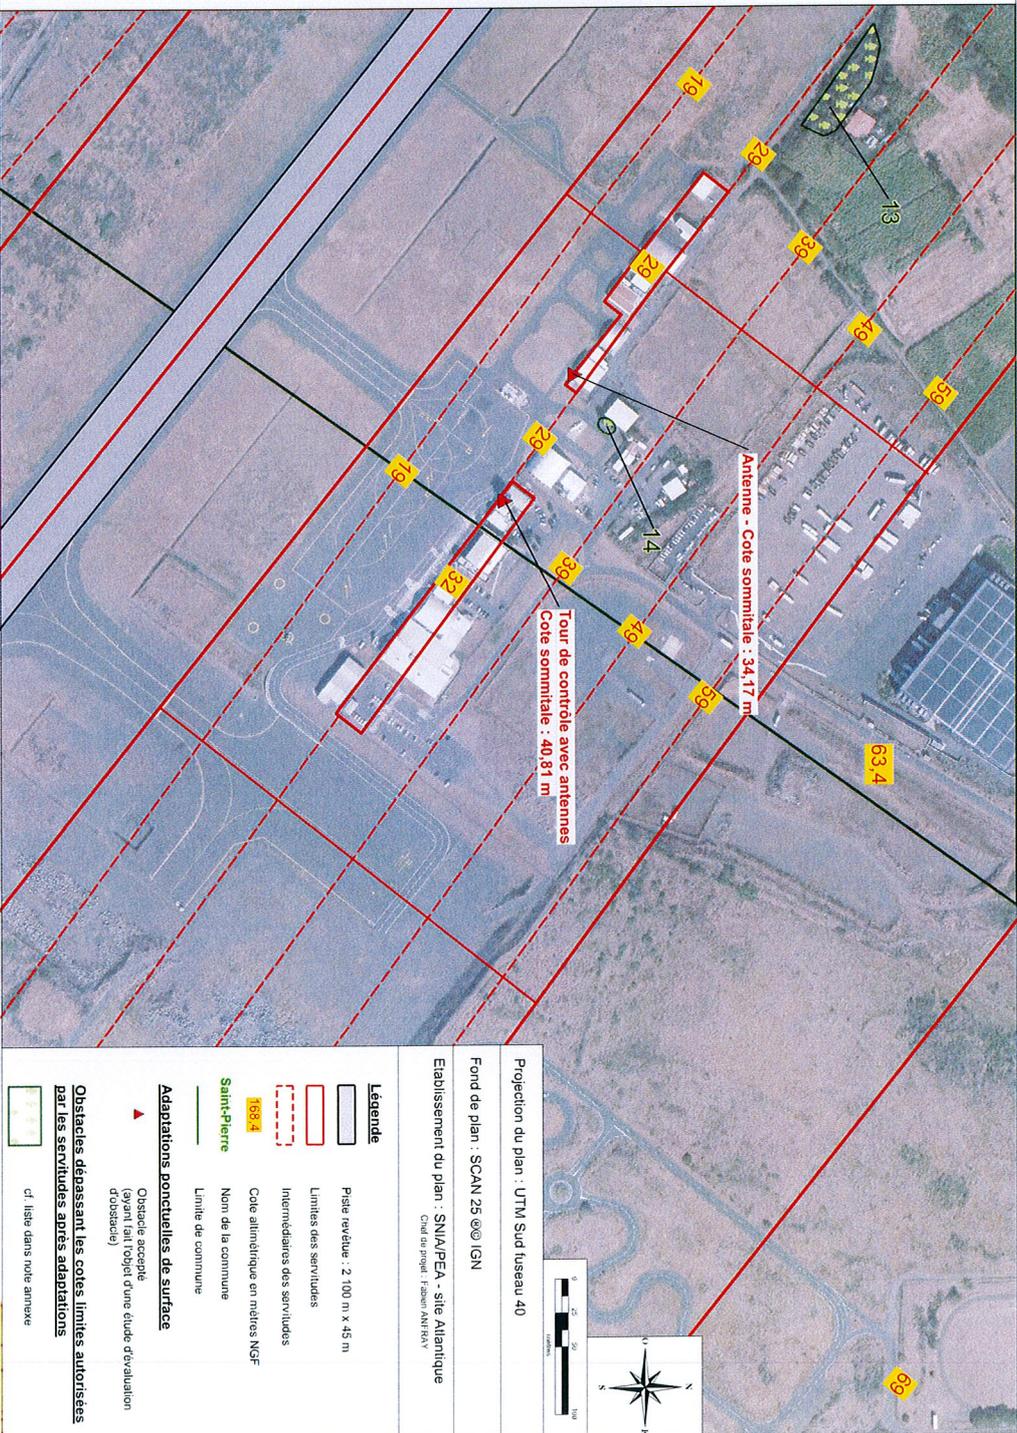

Fond de plan : SCAN 25 © IGN

Etablissement du plan : SMA/PEA - site Atlantique

Chef de projet : Fabien ANFRAY

**Légende**

Piste revêtue : 2 100 m x 45 m

Limites des servitudes

Intermédiaires des servitudes

Cote altimétrique en mètres NGF

Saint-Pierre

Limite de commune

**Adaptations ponctuelles de surface**

Obstacle accepté (selon l'usage d'une étude d'évaluation d'obstacles)

**Obstacles dépassant les cotes limites autorisées par les servitudes après adaptations**

cf. liste dans note annexe