DIFFUSION INTERNE

Dessinateur		Chef de service	
Dessinateur avant-projet		Chef de service avant-projet	
Géométre		Chef d'équipe	
Géométre chef de service topographie		Pilote de suivi des travaux	
Dessinateur topographie			

Maître d'ouvrage :
CORAIL HELICOPTERE
ZAC 2000
97824 LE PORT

Maître d'oeuvre :
CORAIL HELICOPTERE
ZAC 2000
97824 LE PORT

VISA DU MAITRE D'OEUVRE

Entreprise :
GTOI

N° de marché : **COMMUNE DE SAINT-PAUL**
Code chantier : **L'ERMITAGE**

HELI-STATION

DOSSIER EXECUTION

HELISTATION HERMITAGE AGRANDISSEMENT

AXE EN 335°

N°	DATE	MODIFICATION	CLA.GENIE	A.GARRAL	S.MARIE
A	29/03/18	PREMIER DIFFUSION	CLA.GENIE	A.GARRAL	S.MARIE
B	29/03/18	MISE A JOUR SPLIT DE STATIONNEMENT	CLA.GENIE	A.GARRAL	S.MARIE

N°	DATE	MODIFICATIONS	Auteur	Vérifié	Approuvé

Coordonnées du document

Numéro	Lot	Domaine technique	Sous domaine	N° service	Indice
1	TP	EXE	GENE	0003	B

REF PLAN: ECHELLE 1/200

ECHELLE:1/1000

TRAJECTOIRE

AXE DE DEPART 300°(Nord vrai)

ECHELLE:1/200
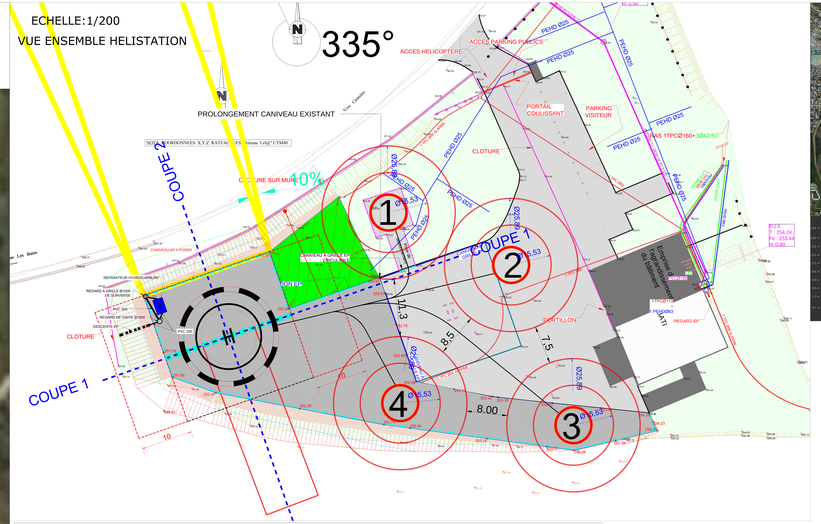
VUE ENSEMBLE HELISTATION