



Nicolas GROUARD  
 ARCHITECTE DPLG  
 N° ORDRE 26 218

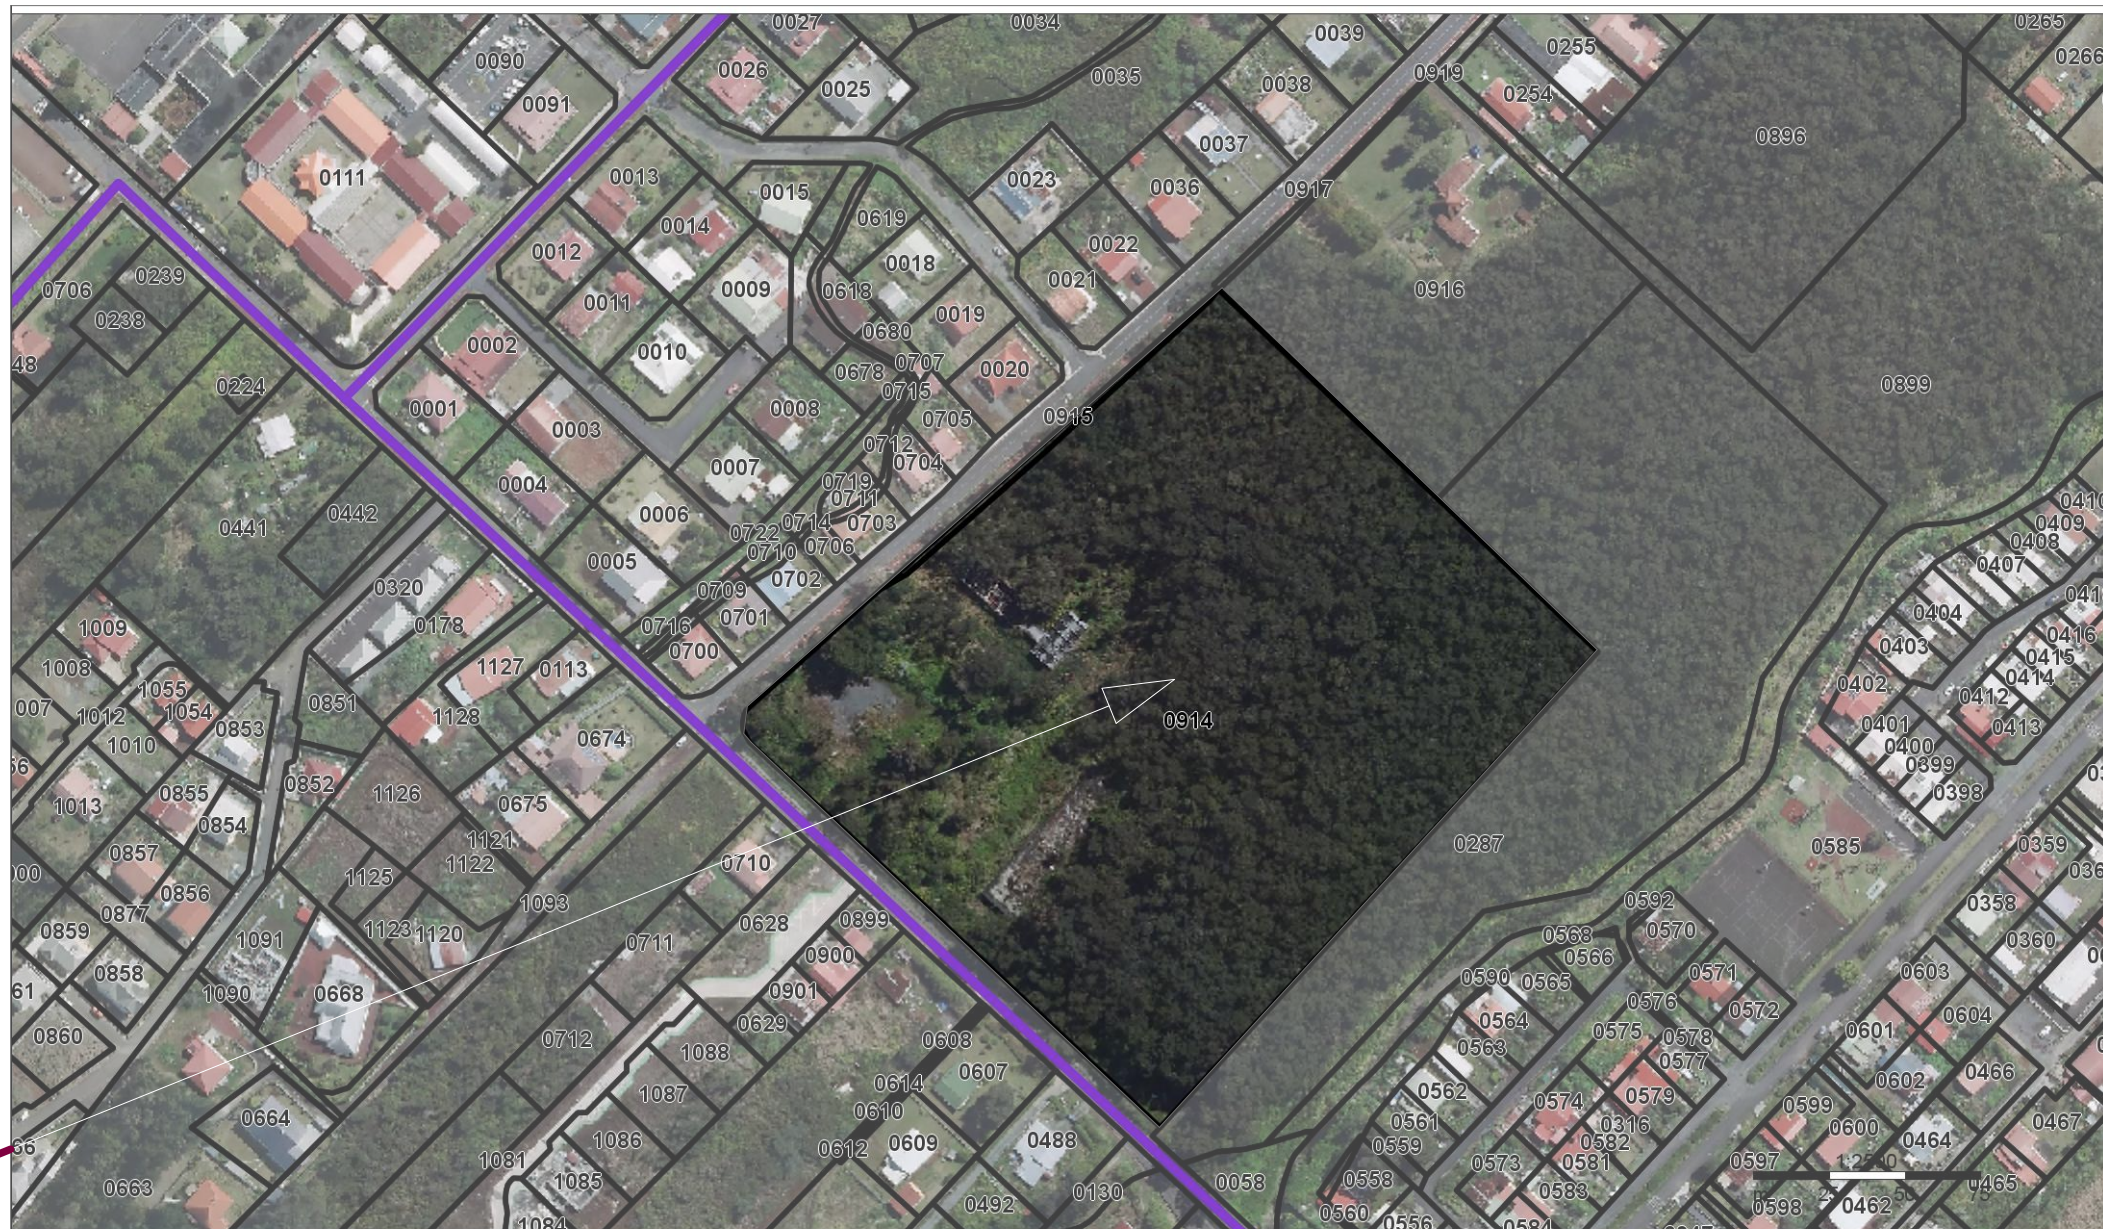

anciens terrains croix rouge aérien avril2014

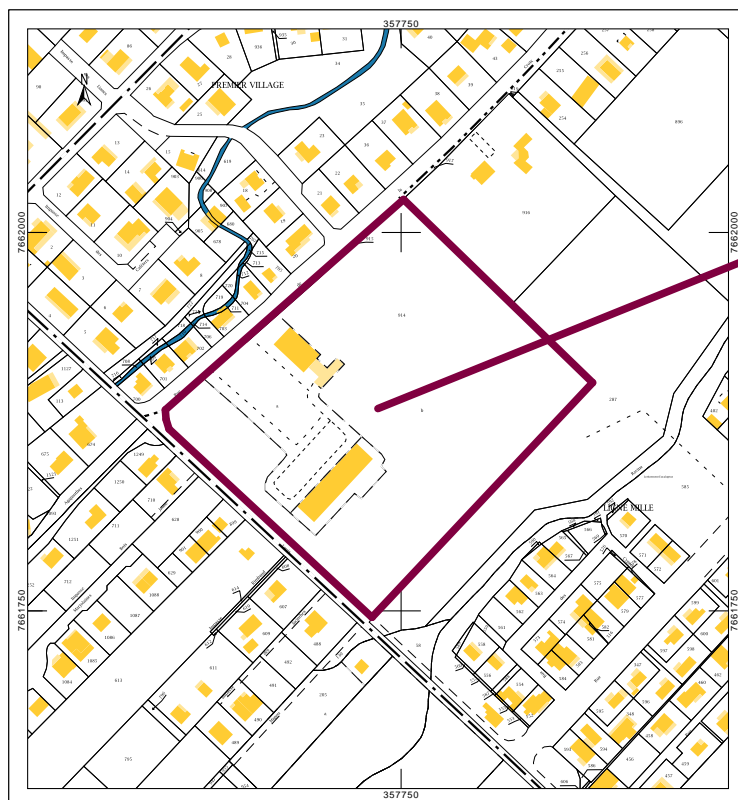

Parcelle concernée - Ech. : 1/5000è