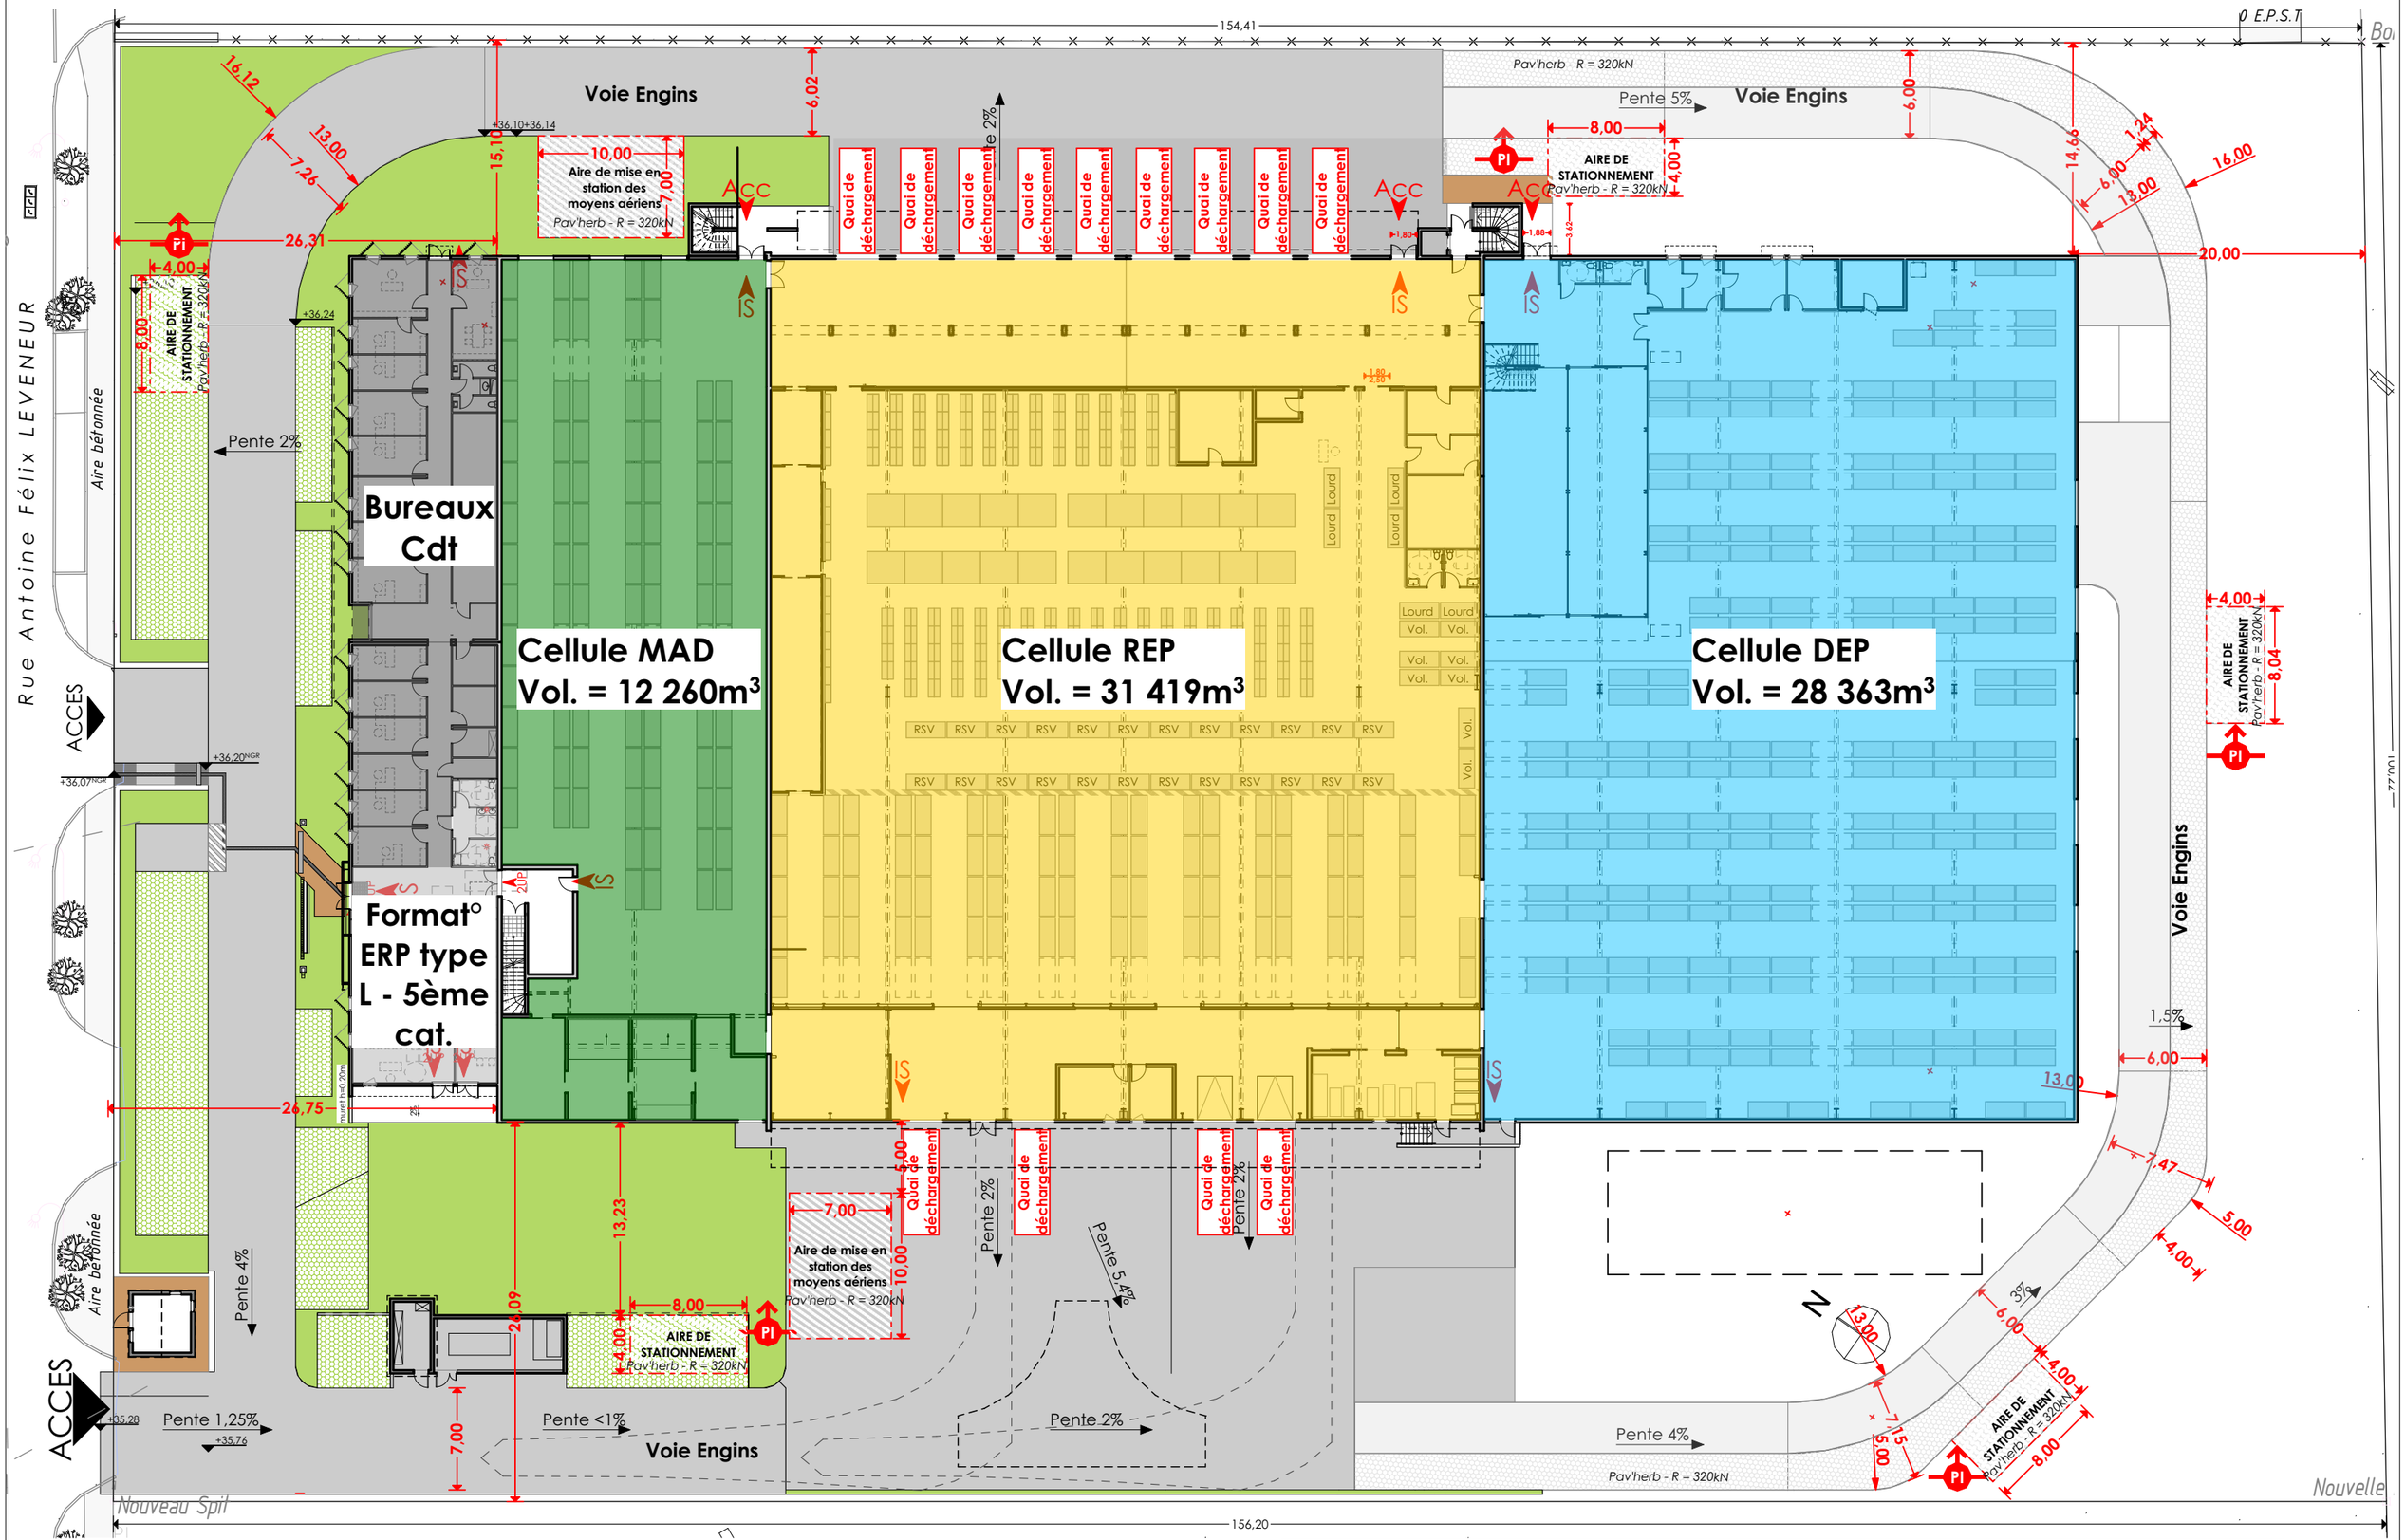

GROUPE CERP B.A / SCI SIPHAR	Pièce :	folio A3	PRO
PHARMAR	Indice n°: 1		
	Date : 11/05/2023		PRO .6
Plan général de l'installation	Echelle : 1:400		

henry LUCAS architecte dplg — 19-675