

COMMUNE DE SAINT-PIERRE / ZAC DE PIERREFONDS

Ilot 25C - Rue Antoine Félix LEVENEUR

MAITRE D'OUVRAGE

Groupe CERP B.A

9 Rue Gustave EIFFEL
97419 LA POSSESSION

Tél : -
courriel : -

MAITRE D'OEUVRE



Henry LUCAS
architecte dplg

14, Rue Jules Thirel - Local 13
97460 Saint-Paul

Tél : 0262 45 11 17
Fax : 0262 45 11 02
courriel : hlucas@henrylucasarchitecte.re

PHARMAR

CONSTRUCTION D'UN ENTREPÔT DE STOCKAGE

<p>BET VRD</p> <p>BEBTP</p> <p>6, Chemin des Caféiers 97423 LE GUILLAUME</p> <p>0262 22 35 04 bebtp.ingenierie@wanadoo.fr</p>	<p>BET STRUCTURE</p> <p>EMCI</p> <p>5 Rue Henri Cornu mm Rodrigues 1 97400 SAINTE CLOTILDE</p> <p>0262 72 31 76 emci.ericmichel@emci.re</p>
---	---

<p>BET FLUIDES</p> <p>REC</p> <p>68 bis Rue des Flamboyants 97430 LE TAMPON</p> <p>0692 87 32 91 jf.guirbal@bet-rec.fr</p>	<p>BET BT</p>
--	----------------------

<p>BET ICPE</p> <p>SOCOTEC</p> <p>33 Rue André Lardy 97438 SAINTE MARIE</p> <p>0262 94 48 48 jean-charles.jourdain@socotec.com</p>	<p>BUREAU DE CONTRÔLE</p> <p>DEKRA</p> <p>12 Rue Jules THIREL Bâtiment C 97460 SAINT PAUL</p> <p>0262 97 42 99 thomas.pinel@dekra.com</p>
--	---


INDICES	OBJETS
0	Première diffusion
1	
2	
3	
4	
5	

<h1>RIA</h1>	PLAN(S) FLUIDES
	Dessiné par :
	Vérifié par : JFG

ECH :	DESIGNATIONS
	Implantation des équipements de RIA

REFERENCE REC
22-085

DATE	18/04/23
INDICE	0

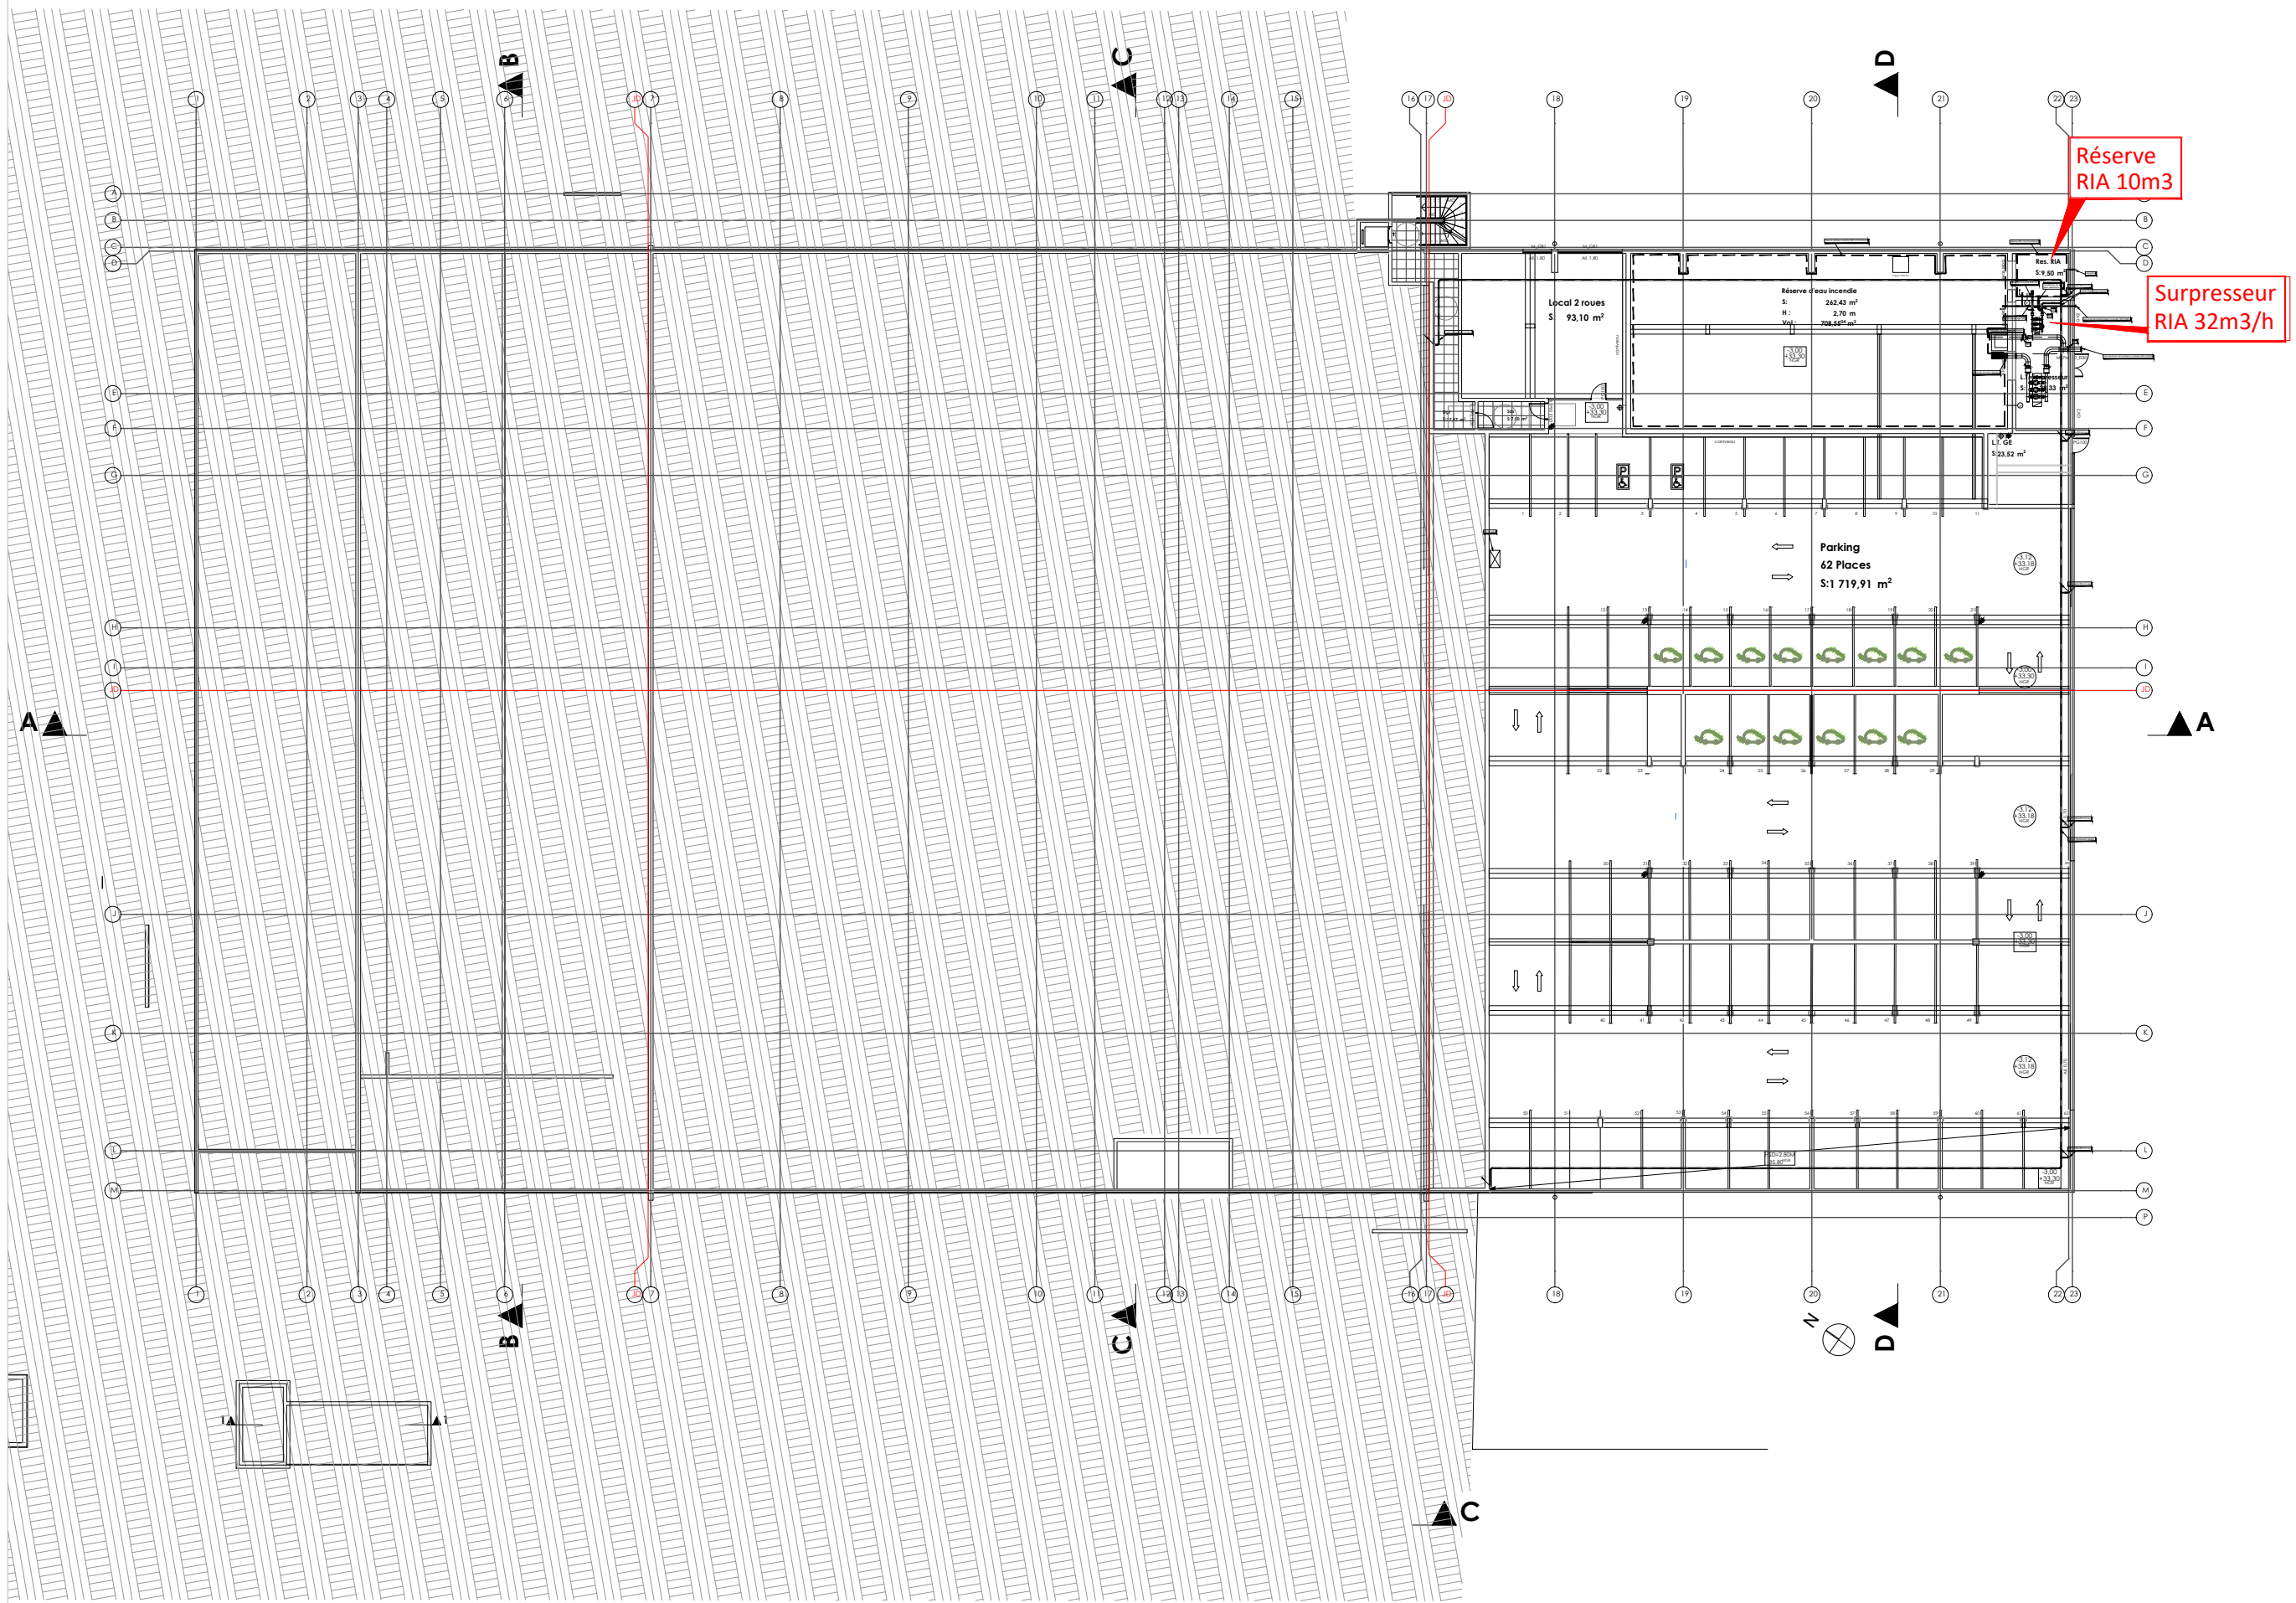

PRO - R-1 - 21/04/23 - Ech: 1/400°

Pharmar - plan d'implantation des RIA

