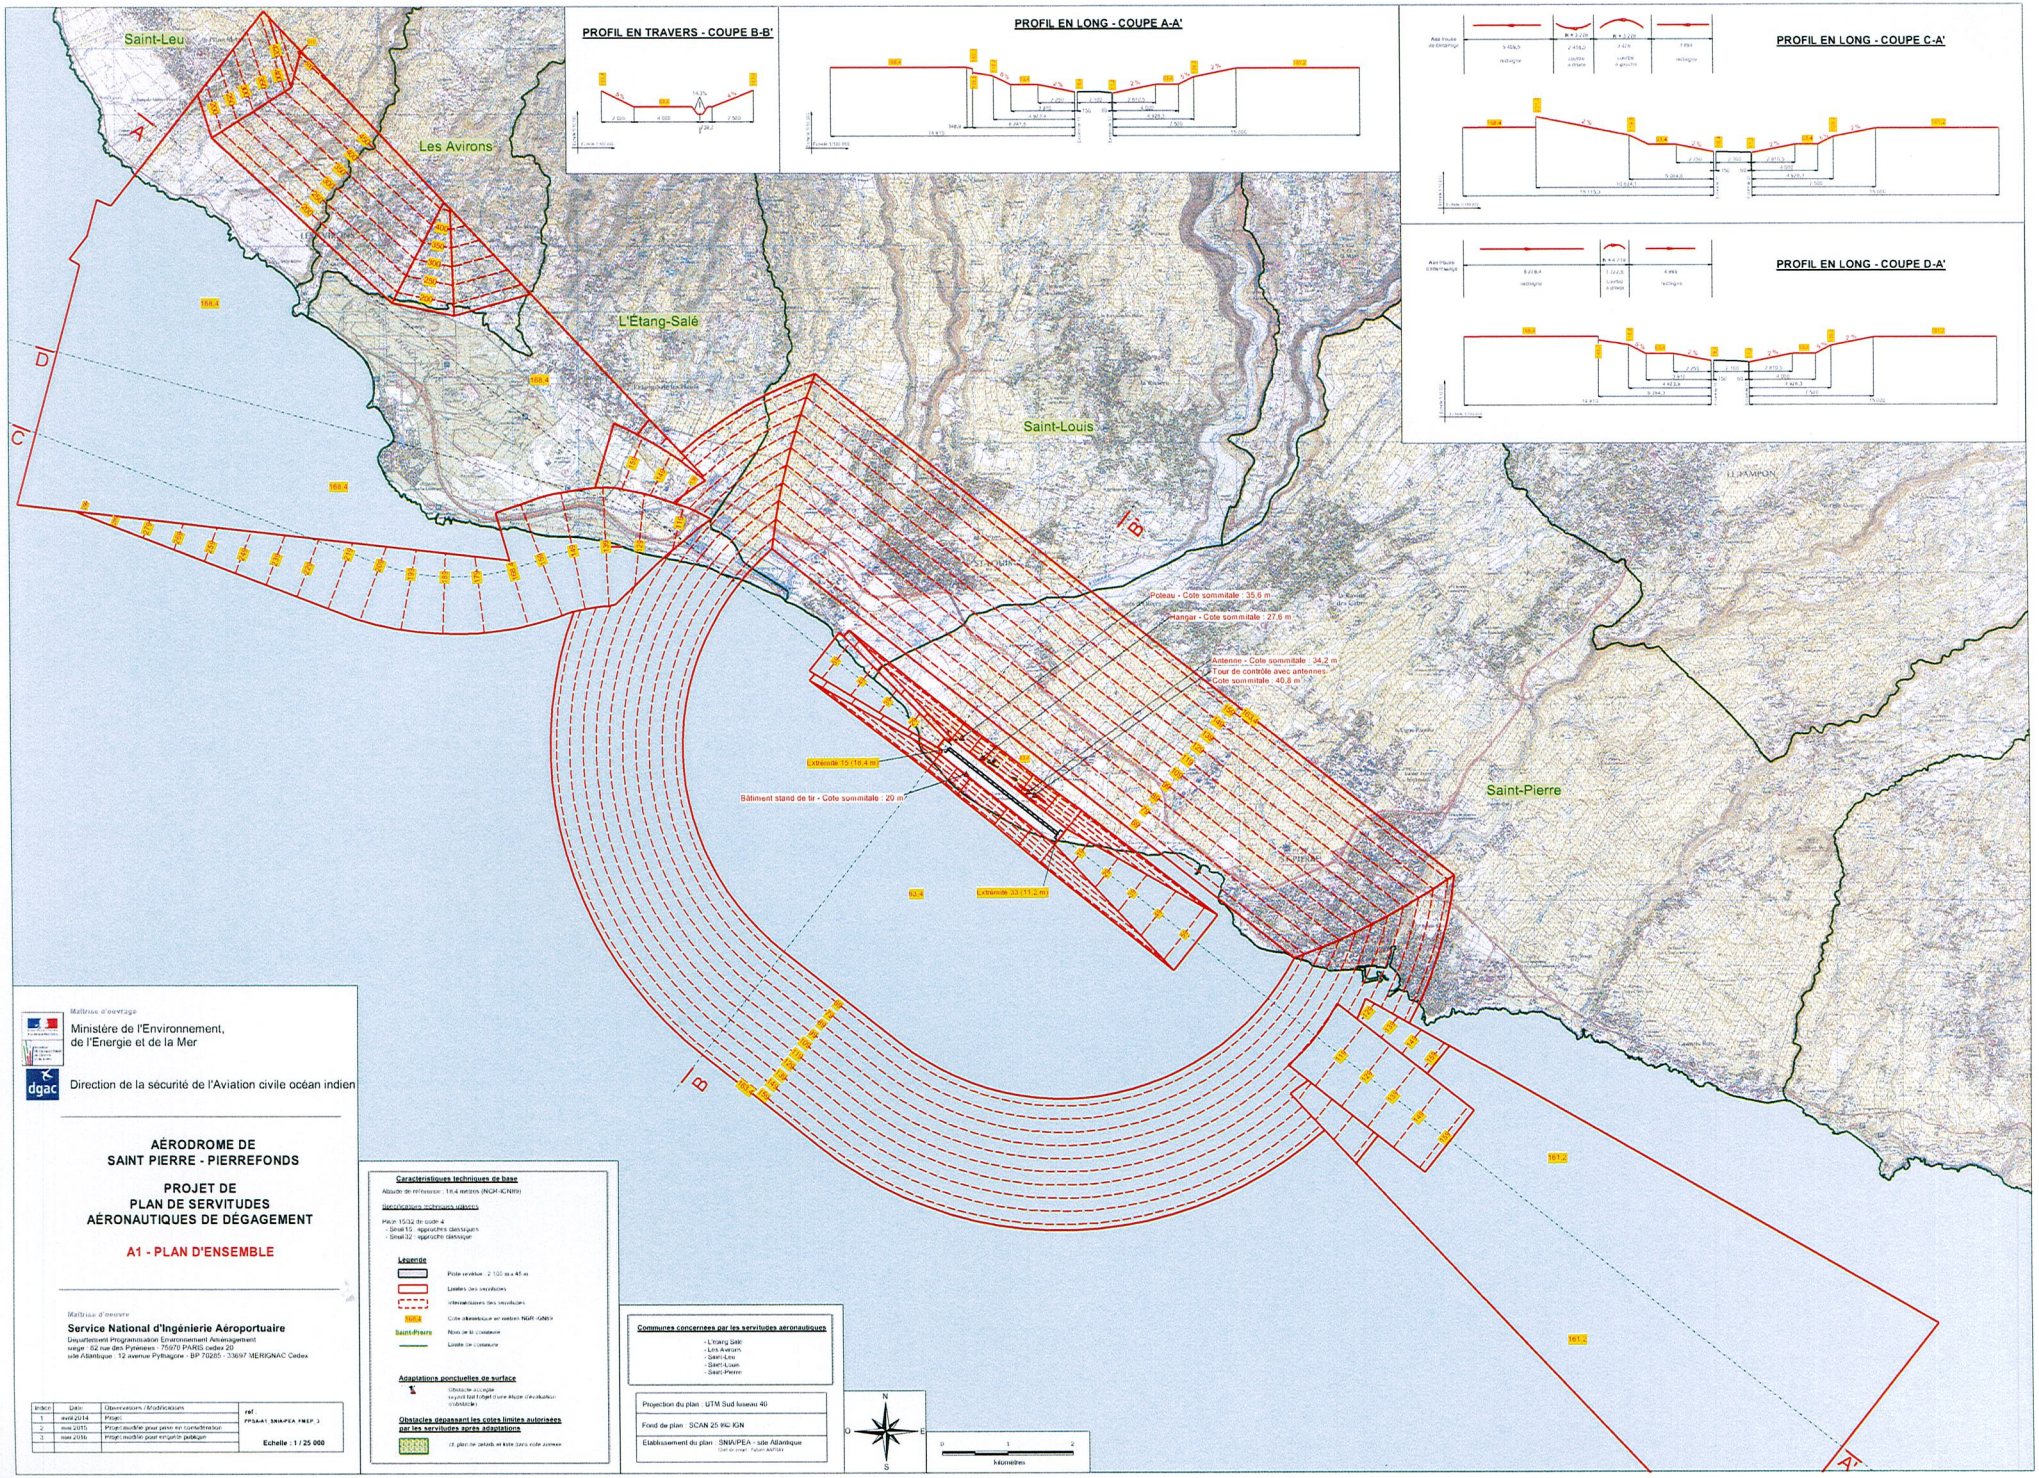

PROFIL EN TRAVERS - COUPE B-B'
PROFIL EN LONG - COUPE A-A'
PROFIL EN LONG - COUPE C-A'
PROFIL EN LONG - COUPE D-A'
Saint-Leu
Les Avirons
L'Étang-Salé
Saint-Louis
Saint-Pierre
Poteau - Cote sommitale : 35,6 m
Hangar - Cote sommitale : 27,6 m
Antenne - Cote sommitale : 34,2 m
Tour de contrôle avec antennes
Cote sommitale : 40,8 m
Extrémité 15 (18,4 m)
Bâtiment stand de tir - Cote sommitale : 20 m
Extrémité 33 (11,2 m)
Maîtrise d'ouvrage
Ministère de l'Environnement, de l'Energie et de la Mer
Direction de la sécurité de l'Aviation civile océan indien
AÉRODROME DE SAINT PIERRE - PIERREFONDS
PROJET DE PLAN DE SERVITUDES AÉRONAUTIQUES DE DÉGAGEMENT
A1 - PLAN D'ENSEMBLE
Maîtrise d'oeuvre
Service National d'Ingénierie Aéroportuaire
Département Programmation Environnement Aménagement
siège : 62 rue des Pyrénées - 75970 PARIS cedex 20
site Atlantique : 12 avenue Pythagore - BP 70285 - 33697 MERIGNAC Cedex
Indice | Date | Observations / Modifications
1 | avril 2014 | Projet
2 | mai 2015 | Projet modifié pour prise en considération
3 | mai 2016 | Projet modifié pour enquête publique
ref : PPSA-A1_SNIA-PEA_FMEP_3
Echelle : 1 / 25 000
Caractéristiques techniques de base
Altitude de référence : 18,4 mètres (NGR-IGN89)
Spécifications techniques utilisées
Piste 15/32 de code 4
- Seuil 15 : approches classiques
- Seuil 32 : approche classique
Légende
Piste revêtue : 2 100 m x 45 m
Limites des servitudes
Intermédiaires des servitudes
Cote altimétrique en mètres NGR-IGN89
Saint-Pierre
Nom de la commune
Limite de commune
Adaptations ponctuelles de surface
Obstacle accepté
Obstacles dépassant les cotes limites autorisées par les servitudes après adaptations
Communes concernées par les servitudes aéronautiques
- L'étang Salé
- Les Avirons
- Saint-Leu
- Saint-Louis
- Saint-Pierre
Projection du plan : UTM Sud fuseau 40
Fond de plan : SCAN 25 IGN
Etablissement du plan : SNIA/PEA - site Atlantique
N
S
E
O
0
1
2
kilomètres