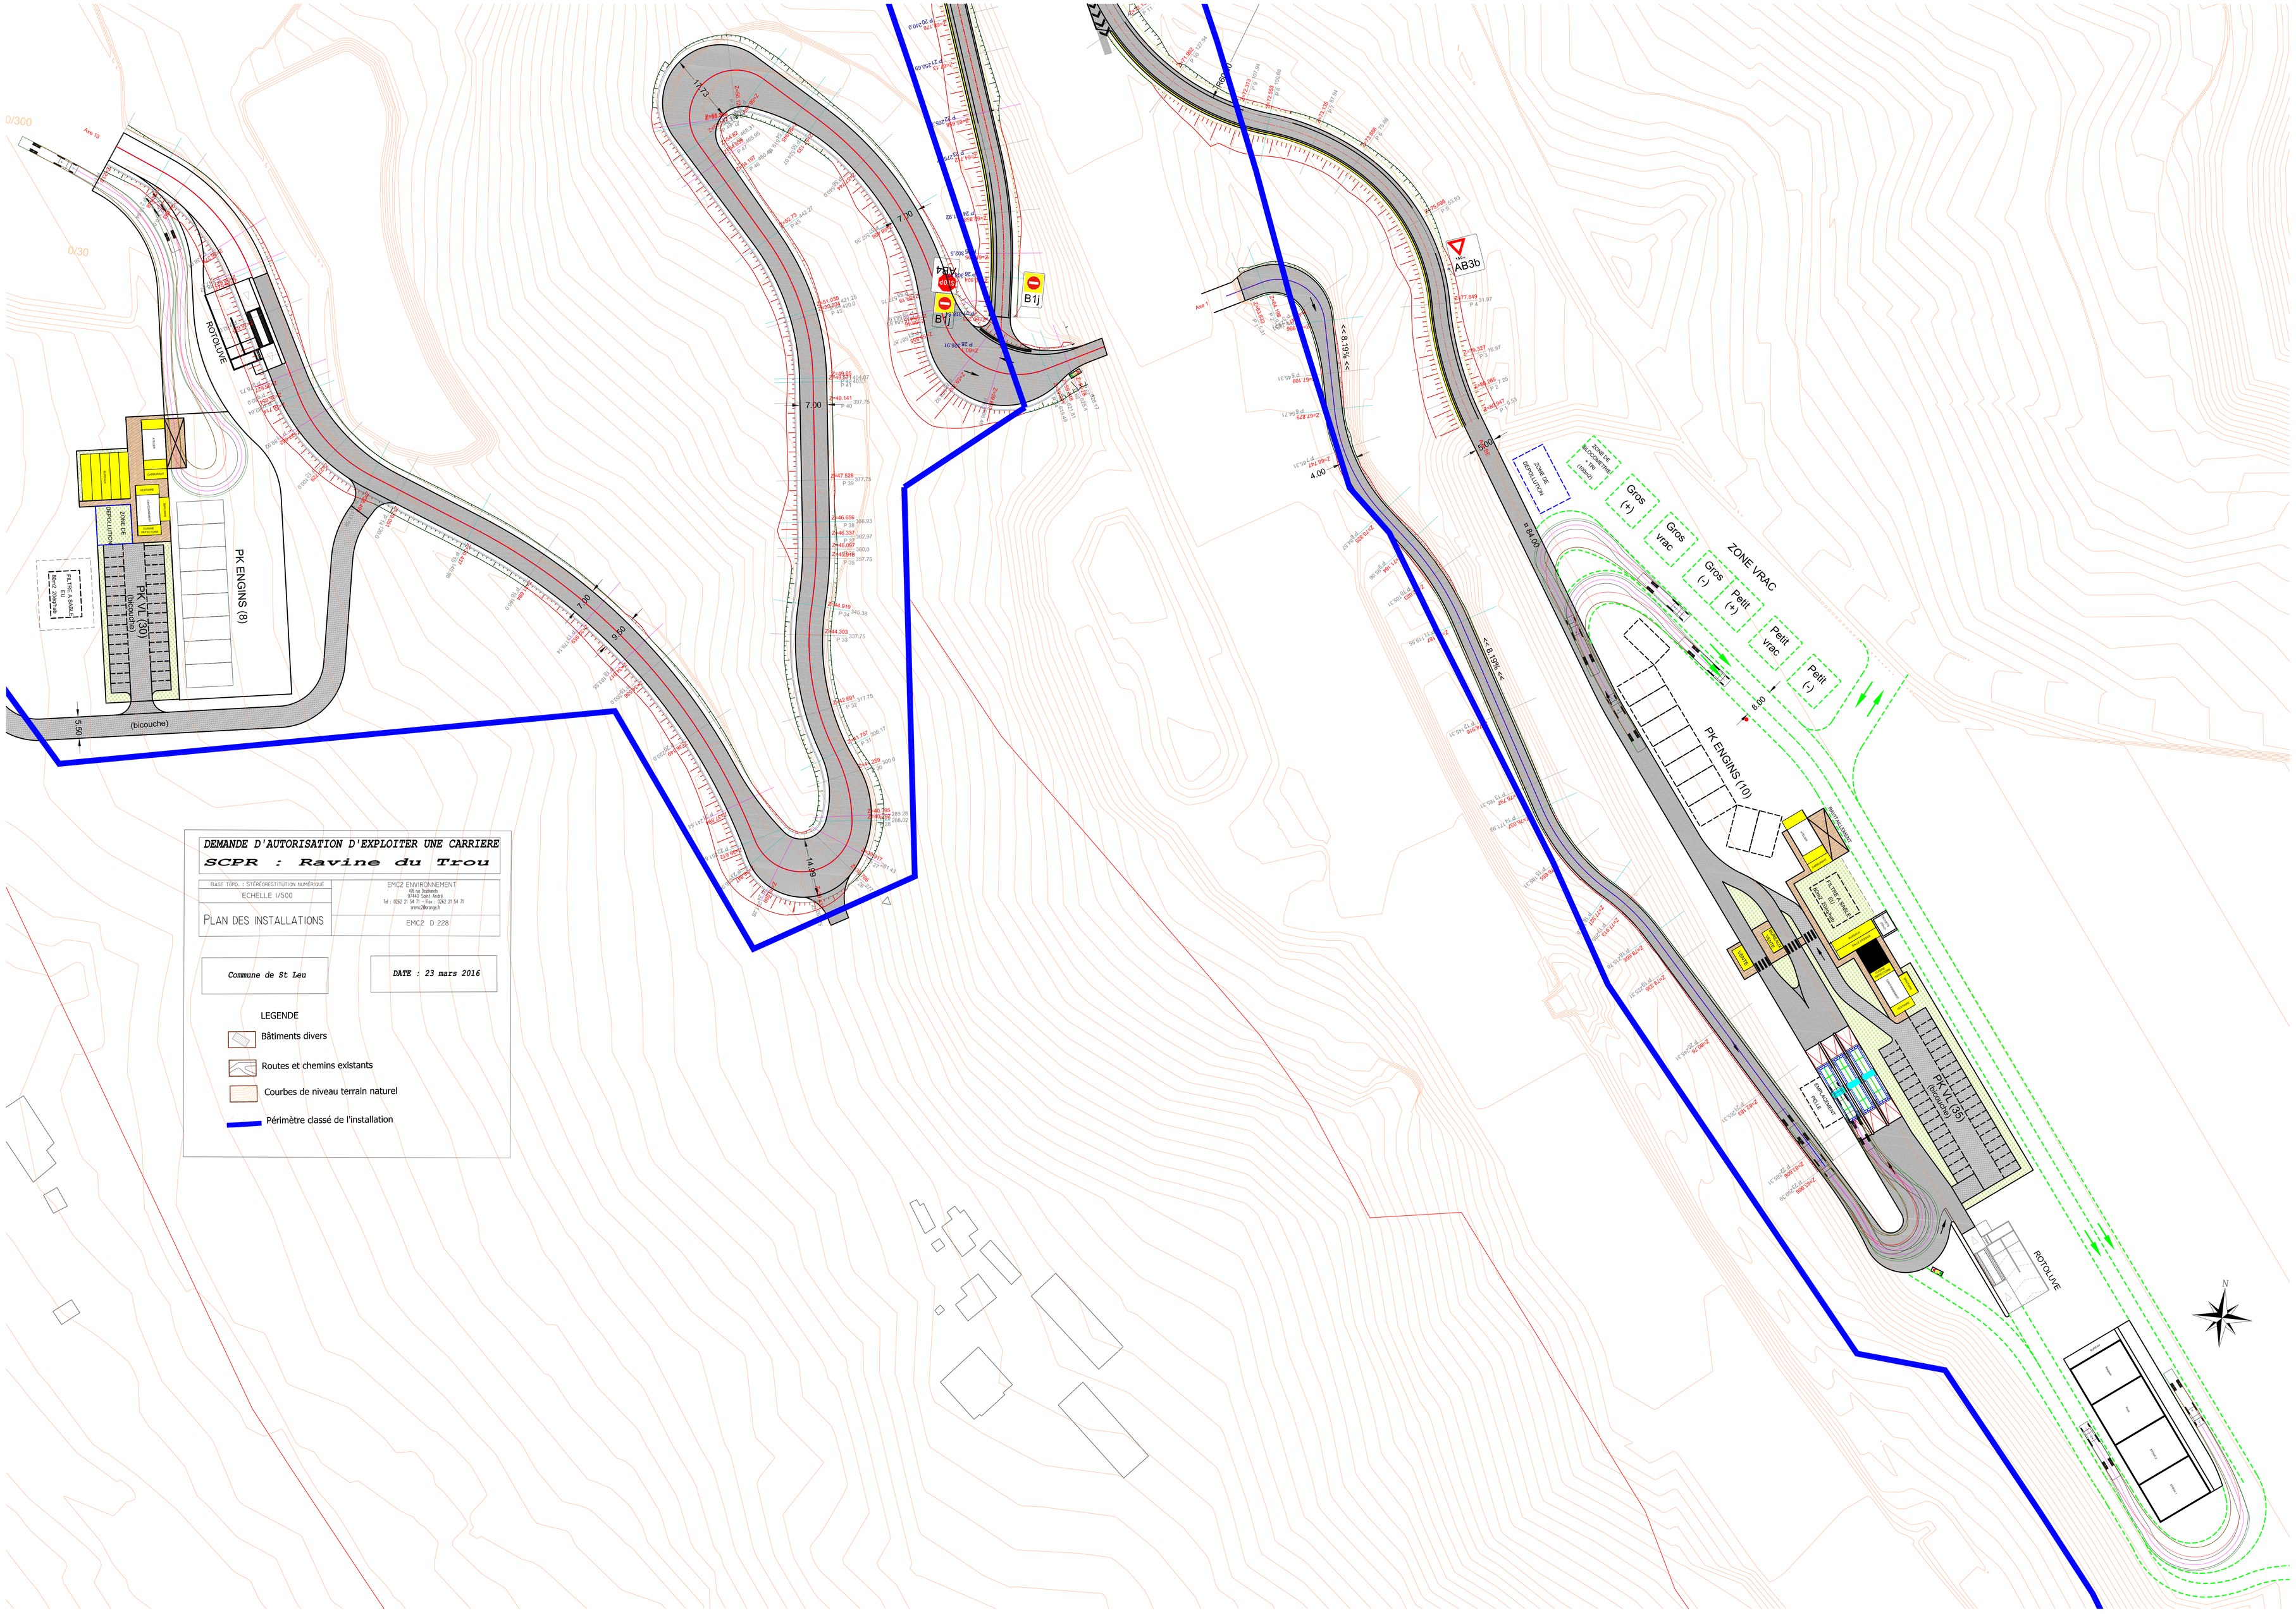

DEMANDE D'AUTORISATION D'EXPLOITER UNE CARRIERE

SCPR : Ravine du Trou

BASE TOPO. : STÉRÉORESTITUTION NUMÉRIQUE ECHELLE 1/500	EMC2 ENVIRONNEMENT 47b rue Sarjhandy 97480 Saint André Tel : 0262 21 54 71 - Fax : 0262 21 54 71 emc2@orange.fr
PLAN DES INSTALLATIONS	EMC2 D 228

Commune de St Leu

DATE : 23 mars 2016

LEGENDE

- Bâtiments divers
- Routes et chemins existants
- Courbes de niveau terrain naturel
- Périmètre classé de l'installation