

DEPARTEMENT DE LA REUNION
COMMUNE DE SAINT-LOUIS

Le Bois de Nêles

TERRAIN DE LA SEMADER

Opération "Les Goyaves"

PARCELLE EL. 1734

PLAN DE DELIMITATION

Echelle : 1/ 200

Dossier : 414.2468.2.18

Fichier : 2468.2-a_Del.dwg

Date : 15/03/2018

Le présent document ne peut servir que pour l'usage pour lequel il a été réalisé
Toute autre utilisation ne pourrait engager la responsabilité du Cabinet OIT

Planimétrie	IGN RCR92 projection UTM 40 Sud
Altimétrie	IGN 89
Altération linéaire	-69 mm / km
Réduction ellipsoïde	-7 mm / km
Modifications	
a	25/09/18 Superposition du PPR 2018

Sarl OIT
Océan Indien Topographie
Géomètre - Expert


16 avenue Lénine Tel : 02 62 42 10 15
97420 Le Port Fax : 02 62 42 29 25
cabinet.oit@geometre-expert.fr www.oit.re

LEGENDE

	Aléa Fort PPR inondation
	Aléa Moyen PPR inondation
	Aléa mouvement de terrain élevé
	Aléa mouvement de terrain faible à modéré
	Aléa mouvement de terrain moyen
	Servitude Marchepied

Légende Bornage

	Mur Mitoyen
	Mur Privatif
	Limite de bornage
	Limite d'alignement
	Limite de coteure
	Application numérique du cadastre

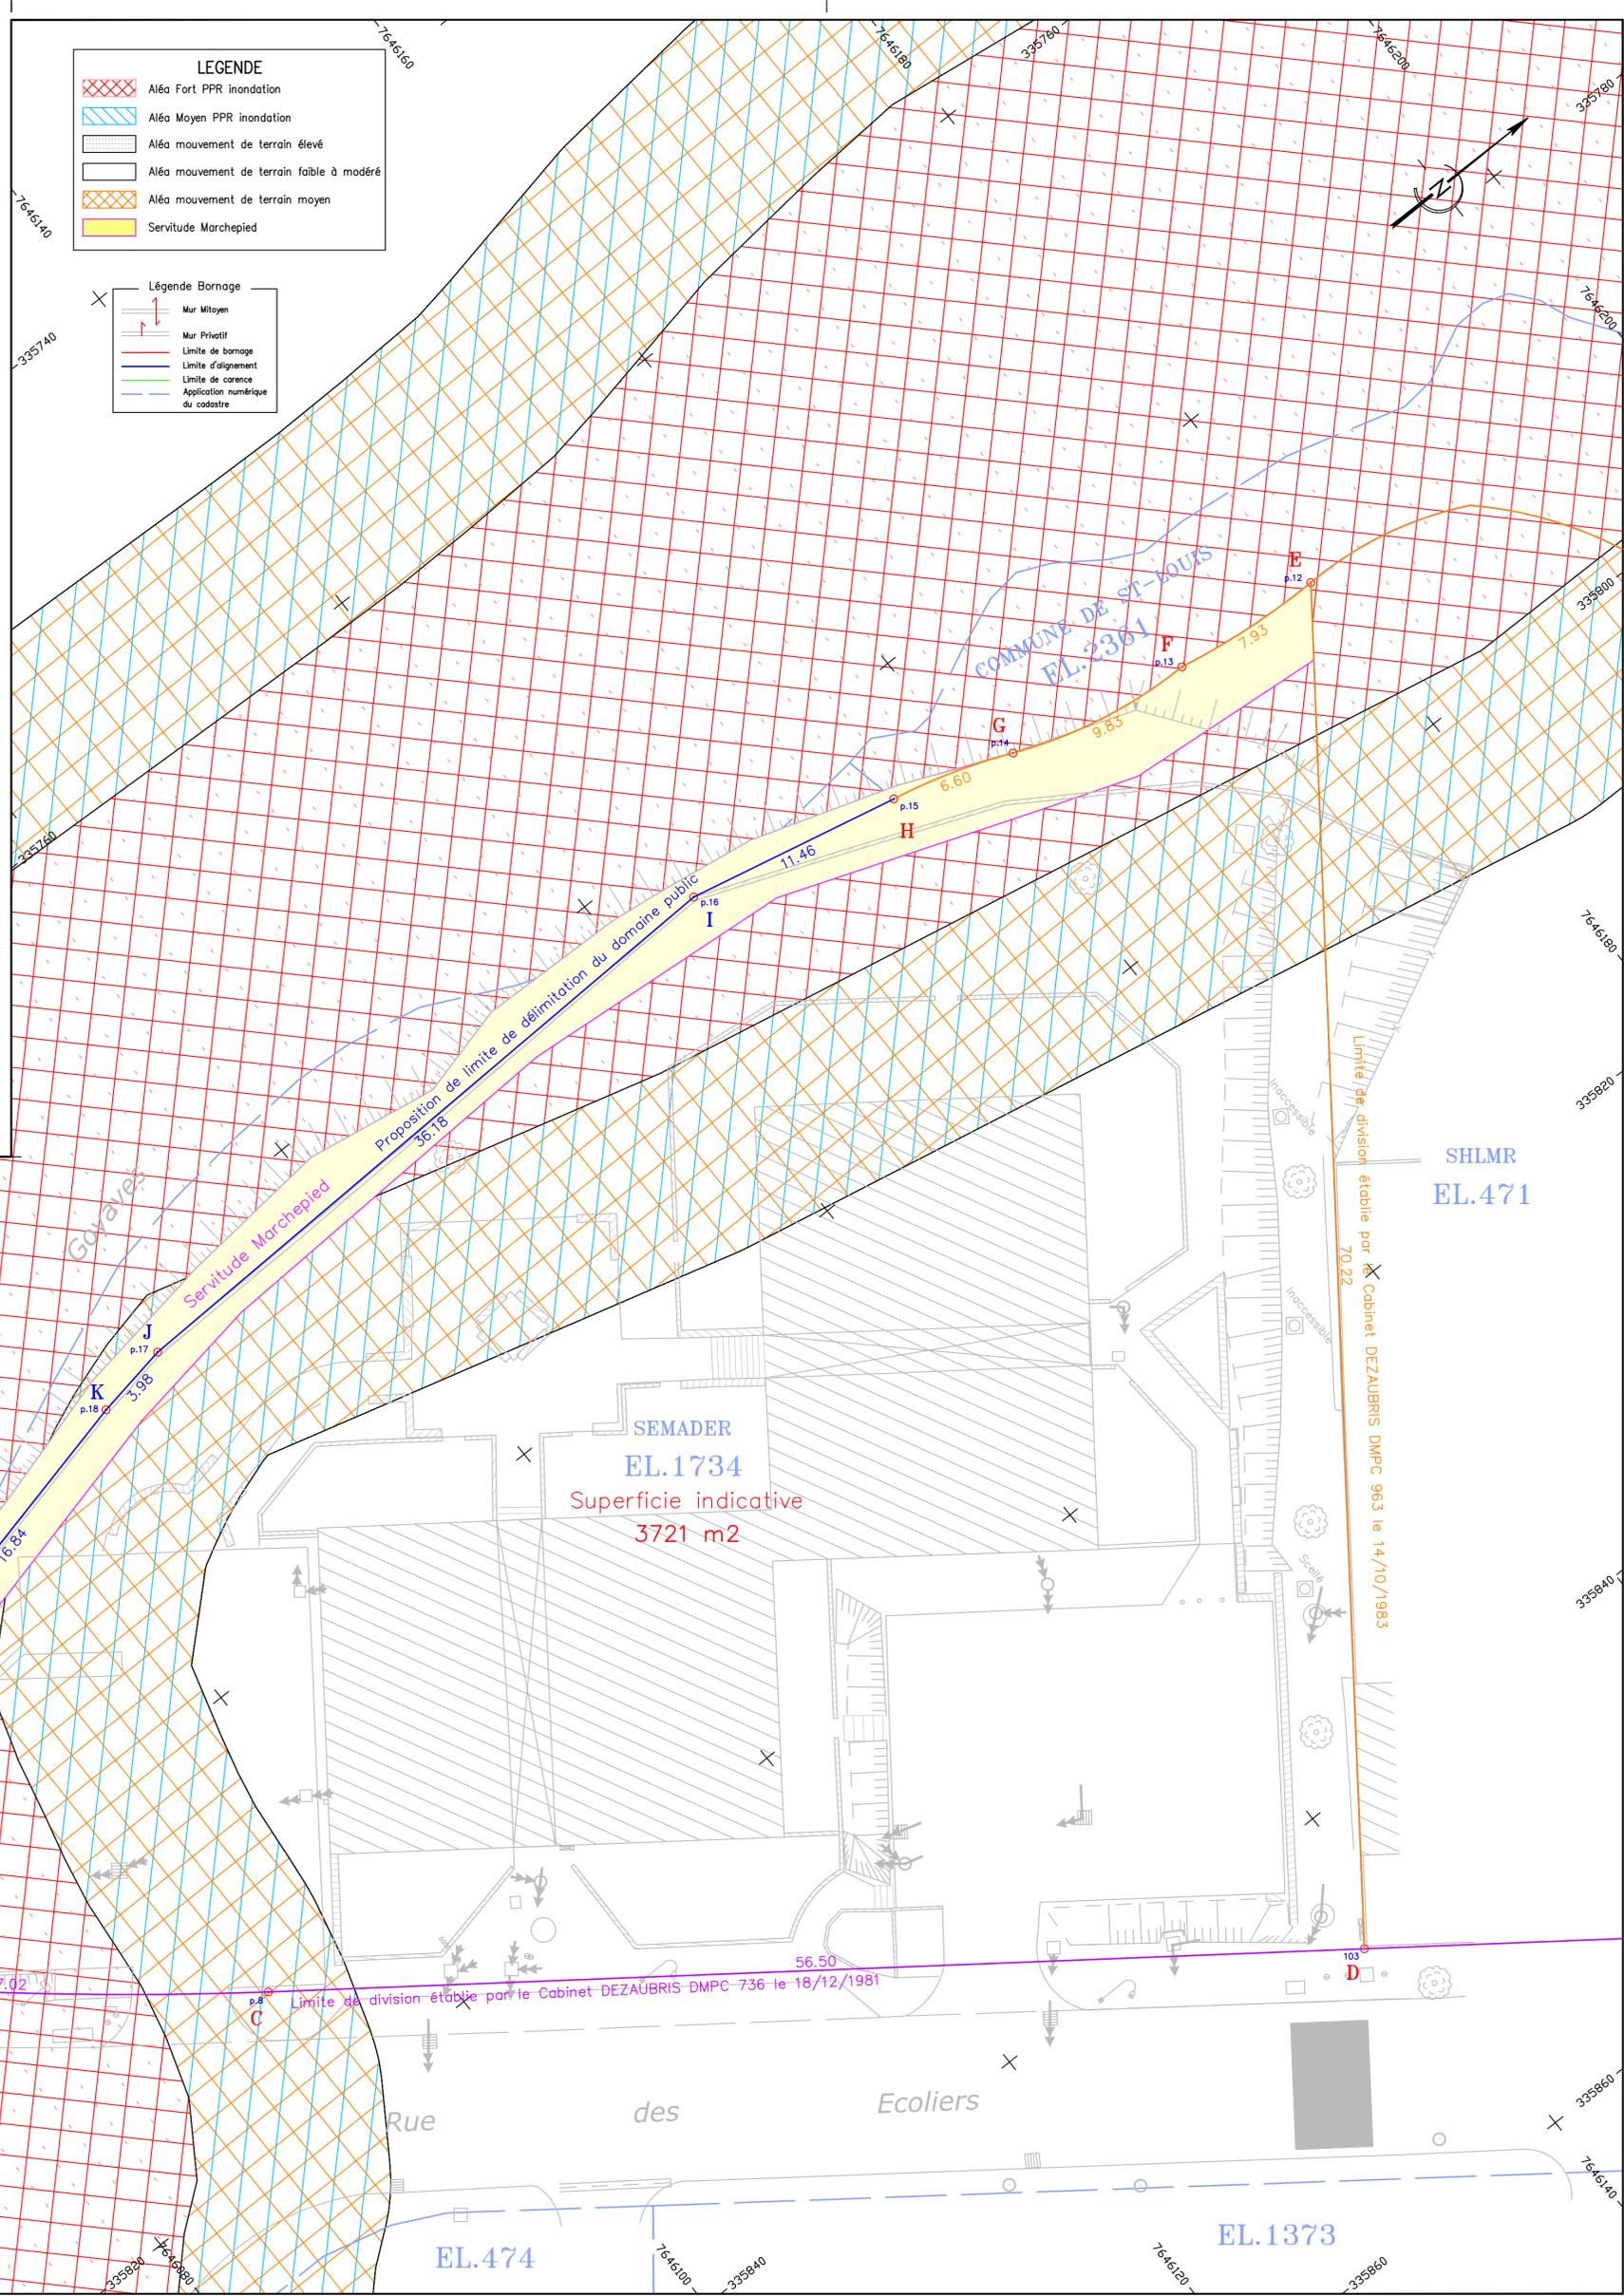

SEMADER
EL.1734
Superficie indicative
3721 m2

SHLMR
EL.471

EL 1951

EL.474

EL.1373

COMMUNE DE SAINT-LOUIS