


# PLAN DE MASSE

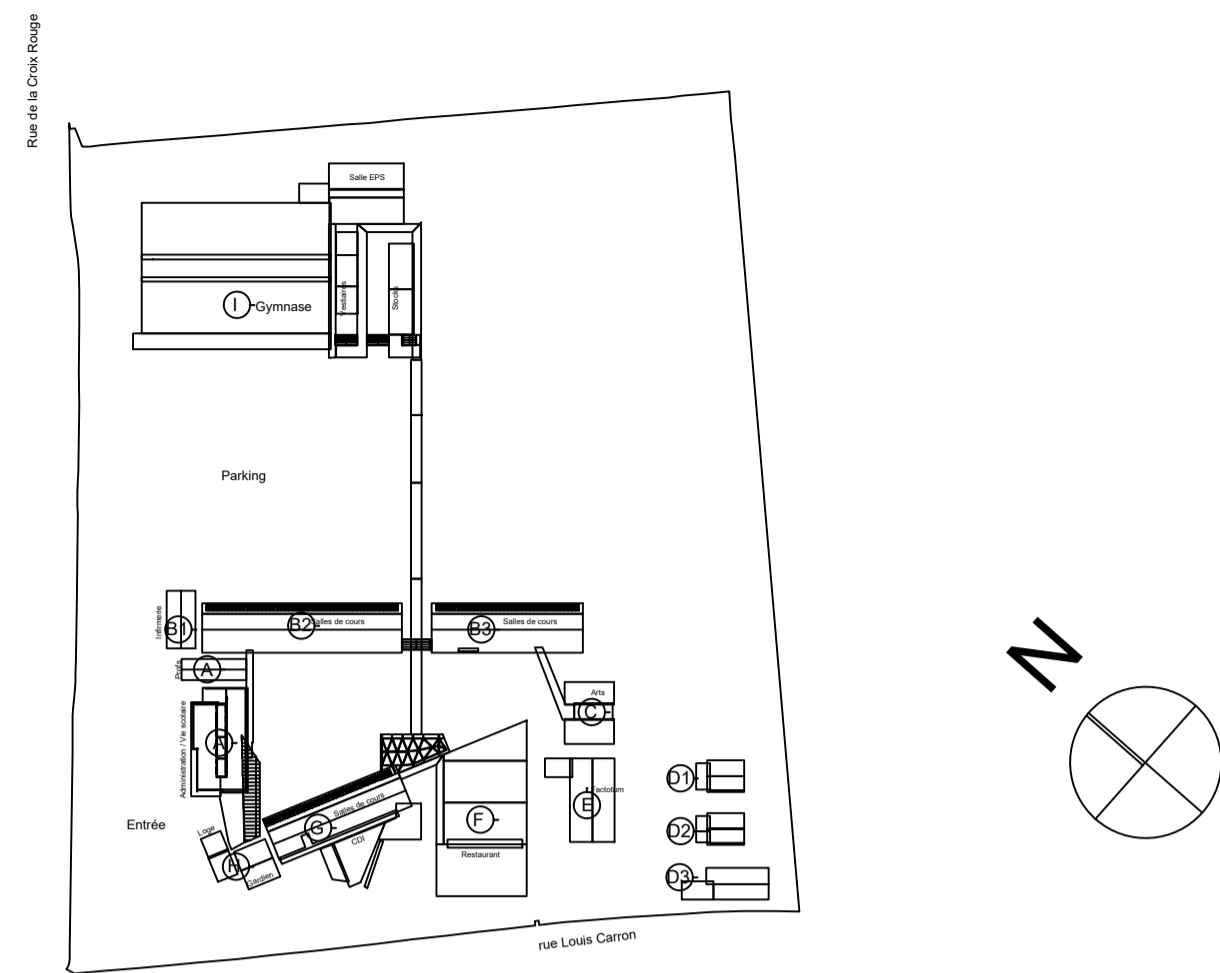



## LEGENDE CLASSEMENT BATIMENTS


- TYPE X - 3ème catégorie
- LOGEMENT - 1ère famille
- CODE DU TRAVAIL
- TYPE R - 3ème catégorie
- TYPE N - 4ème catégorie

## LEGENDE

SYMBOLE	DESIGNATION
	Façade accessible
	Stationnement voie-engins
	Cheminement pompiers
	Cheminement dévidoir
	Poteau Incendie
	Flux du public, Dégagement
	Local à risques moyens, cloisons CF 1h - portes CF 1/2h
	Local à risques importants, cloisons CF 2h - portes CF 1h
	Ecran de cantonnement SF 1/4h 25% hsd de retombée
	Effectif : Personnel, Elèves * : non cumulé déjà comptabilisé
	Espace d'attente sécurisée "EAS"
	Valeurs réglementaires

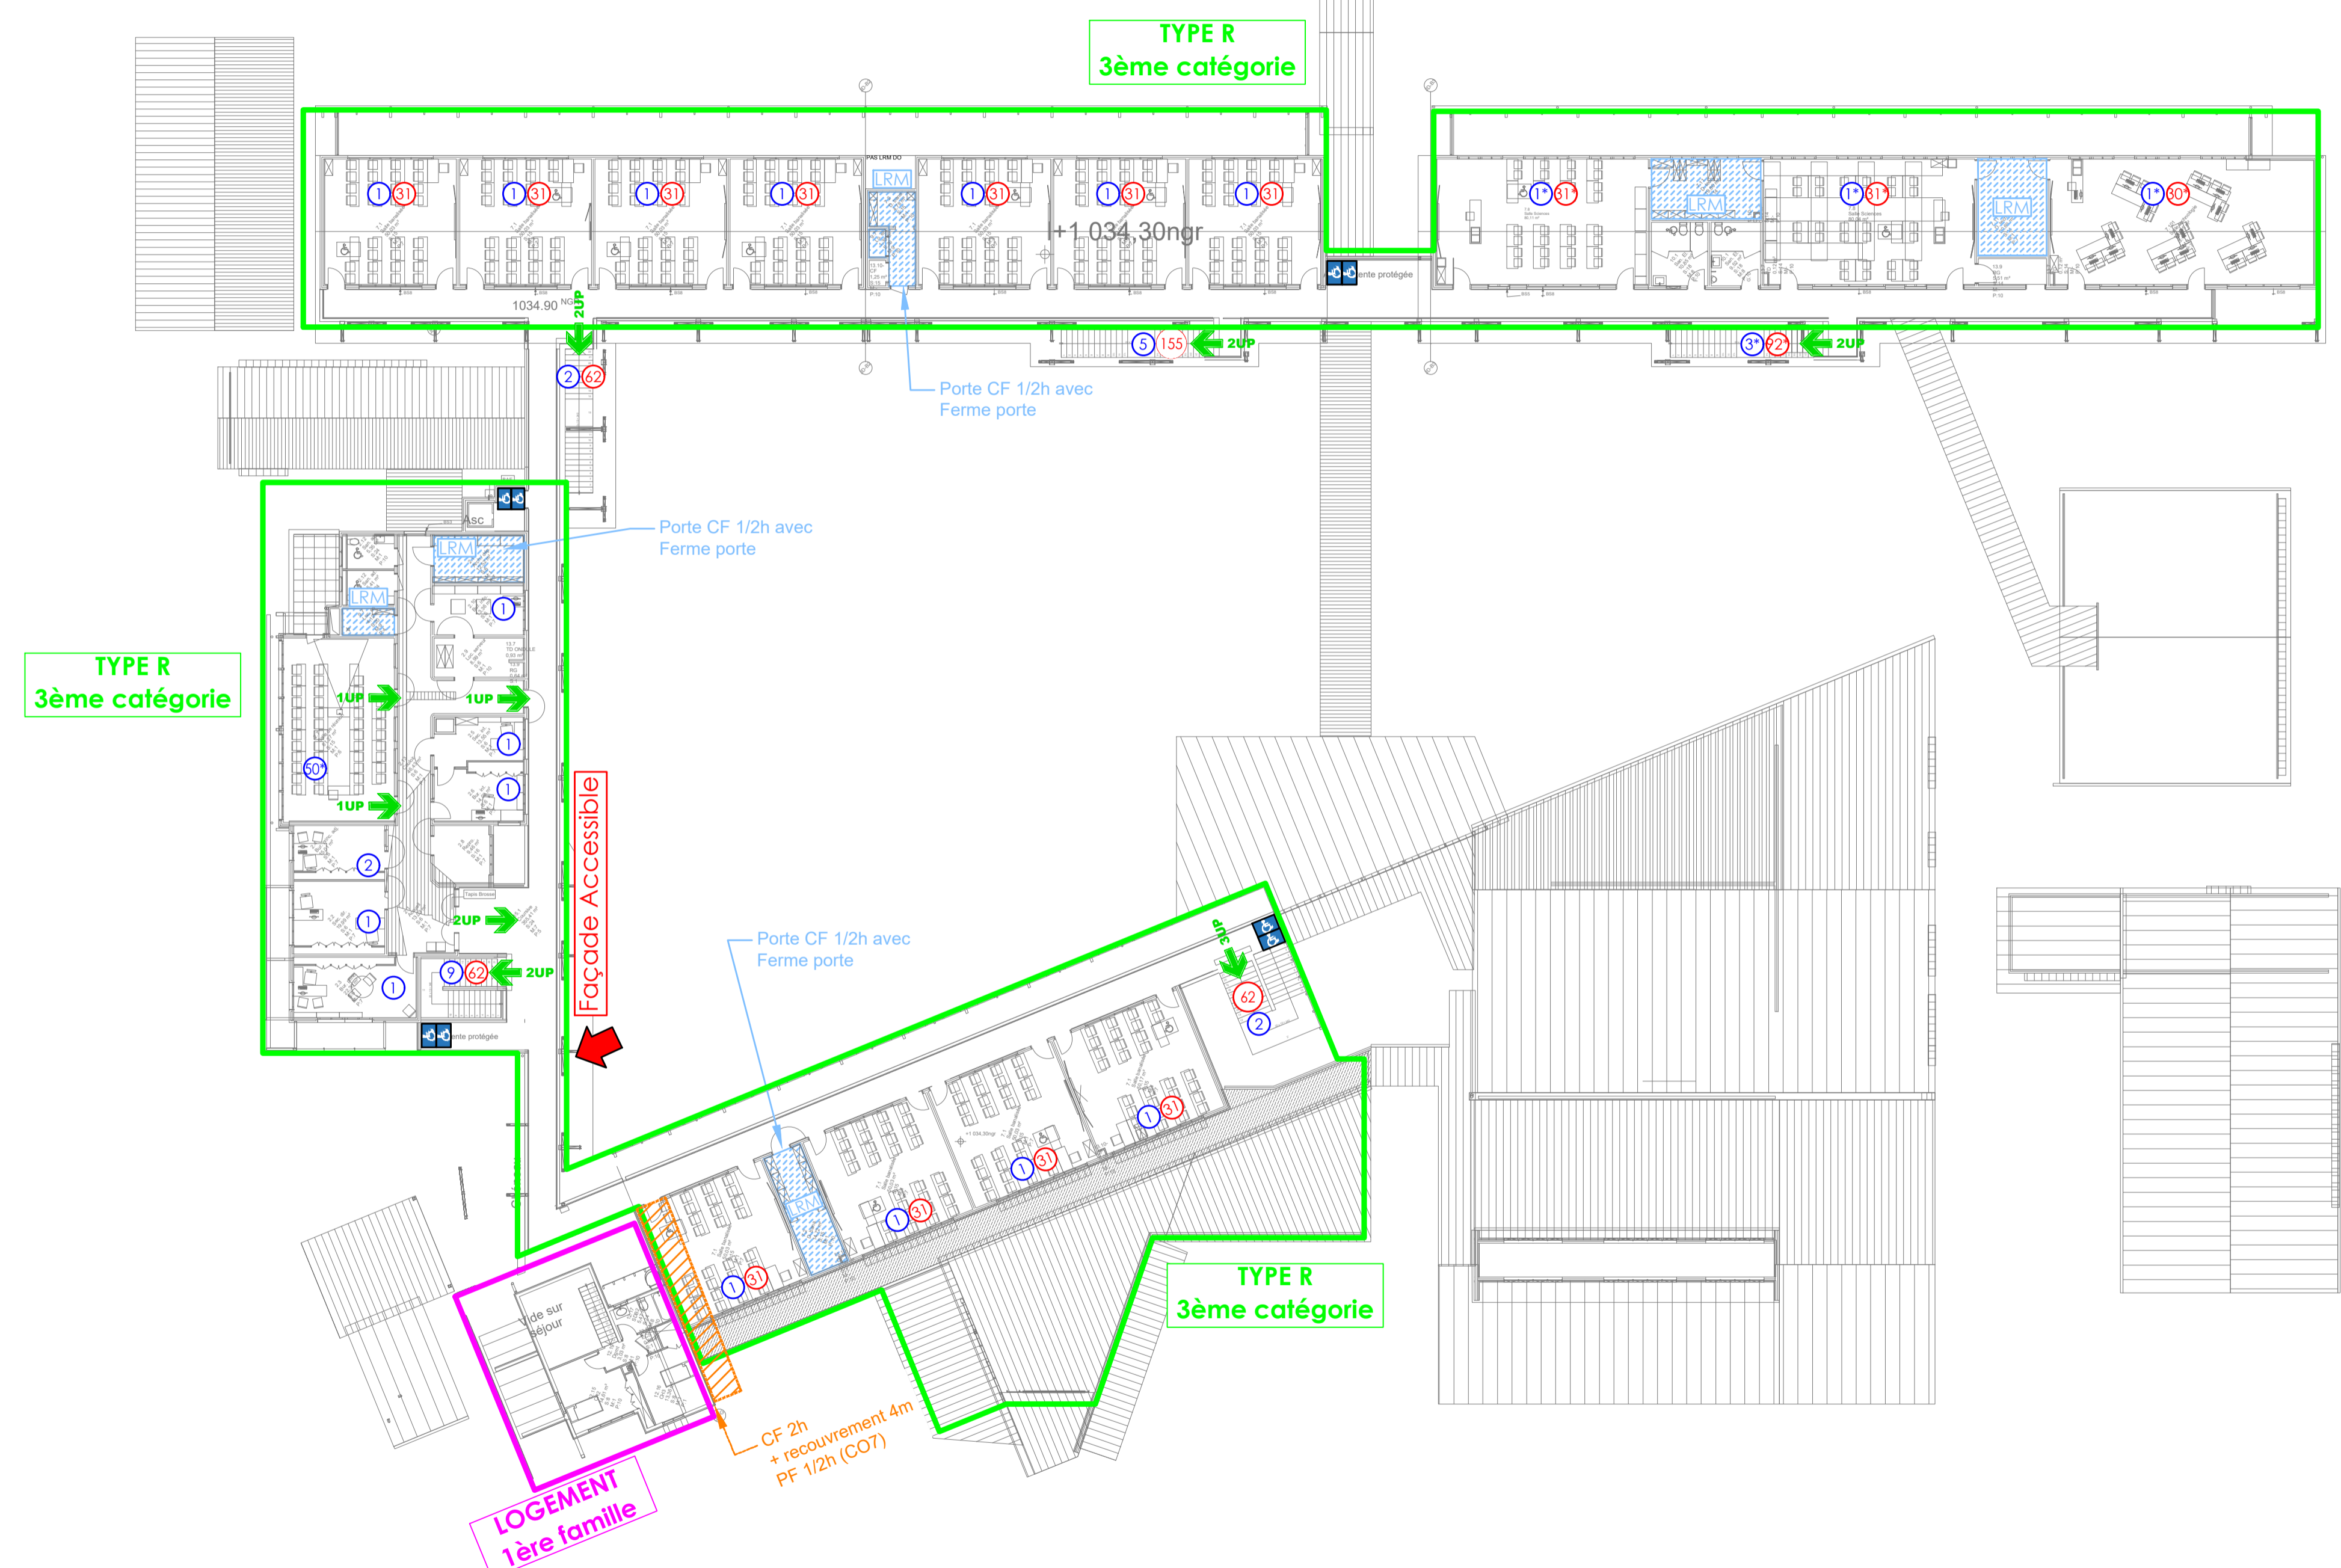


**Département de la Réunion**  
**Commune de La Plaine des Palmistes**


**Maître d'ouvrage**  
**Conseil Départemental de la Réunion**


**Reconstruction du collège Gaston Crochet**

**ARCHITECTES**  
 Nicolas GROUARD ARCHITECTES  
 Centre Avelil  
 73 rue Marchal-Leclerc  
 97400 Saint-Denis  
 Tel : (02) 62 21 74 06  
 Fax : (02) 62 21 86 84  
  
**MGA**  
 52, Rue du Général Lambert  
 97436 Saint-Jean  
 Tel : 06.92.82.16.41

**BET STRUCTURE - VRD**  
 ICR  
 12 rue Lislet-Geoffroy  
 97495 Sainte-Clotilde Cedex  
 97426 Trois Bassins  
 Tel : (02) 62 30 85 50  
 Fax : (02) 62 30 95 54

**BET FLUIDES**  
 INSET SUD  
 12 rue de Fuma  
 97430 Le Tampon  
 T : 0262 27 03 28

**BET CUISINISTE**  
 CARTE LIBRE  
 51 Chemin de l'école de Bois de Nèfles  
 97426 Trois Bassins  
 Tel : 02.62.21.76.46 - Fax : 02.62.57.36.07

**BET PAYSAGE**  
 ZONE UP  
 Villa SHINDO  
 4 bis ruelle Pavée  
 97400 Saint-Denis  
 Tel : 02.62.21.75.52 / Fax : 02.62.21.13.06

**BET HQE - ACOUSTIQUE**  
 IMAGEEN  
 Technopôle de la Réunion  
 8 rue Henri-Cornu  
 CS 61071  
 97801 Saint-Clotilde cedex  
 Tel : 02.62.21.86.58 - Fax : 02.62.21.20.84



## SECURITE INCENDIE

Niveau R+1

DATE:	AOUT 2020	PHASE:	PRO
ECHELLE:	1:250	N°	<b>PSI02</b>
AFFAIRE N° 2017-009			
DATE	IND	MODIFICATIONS	
AOUT 2020	A	Modification du plan RDC ARCHI	
Dessiné par :		VB	
Vérifié par :		DO	
Fichier info :			