


Local Charge

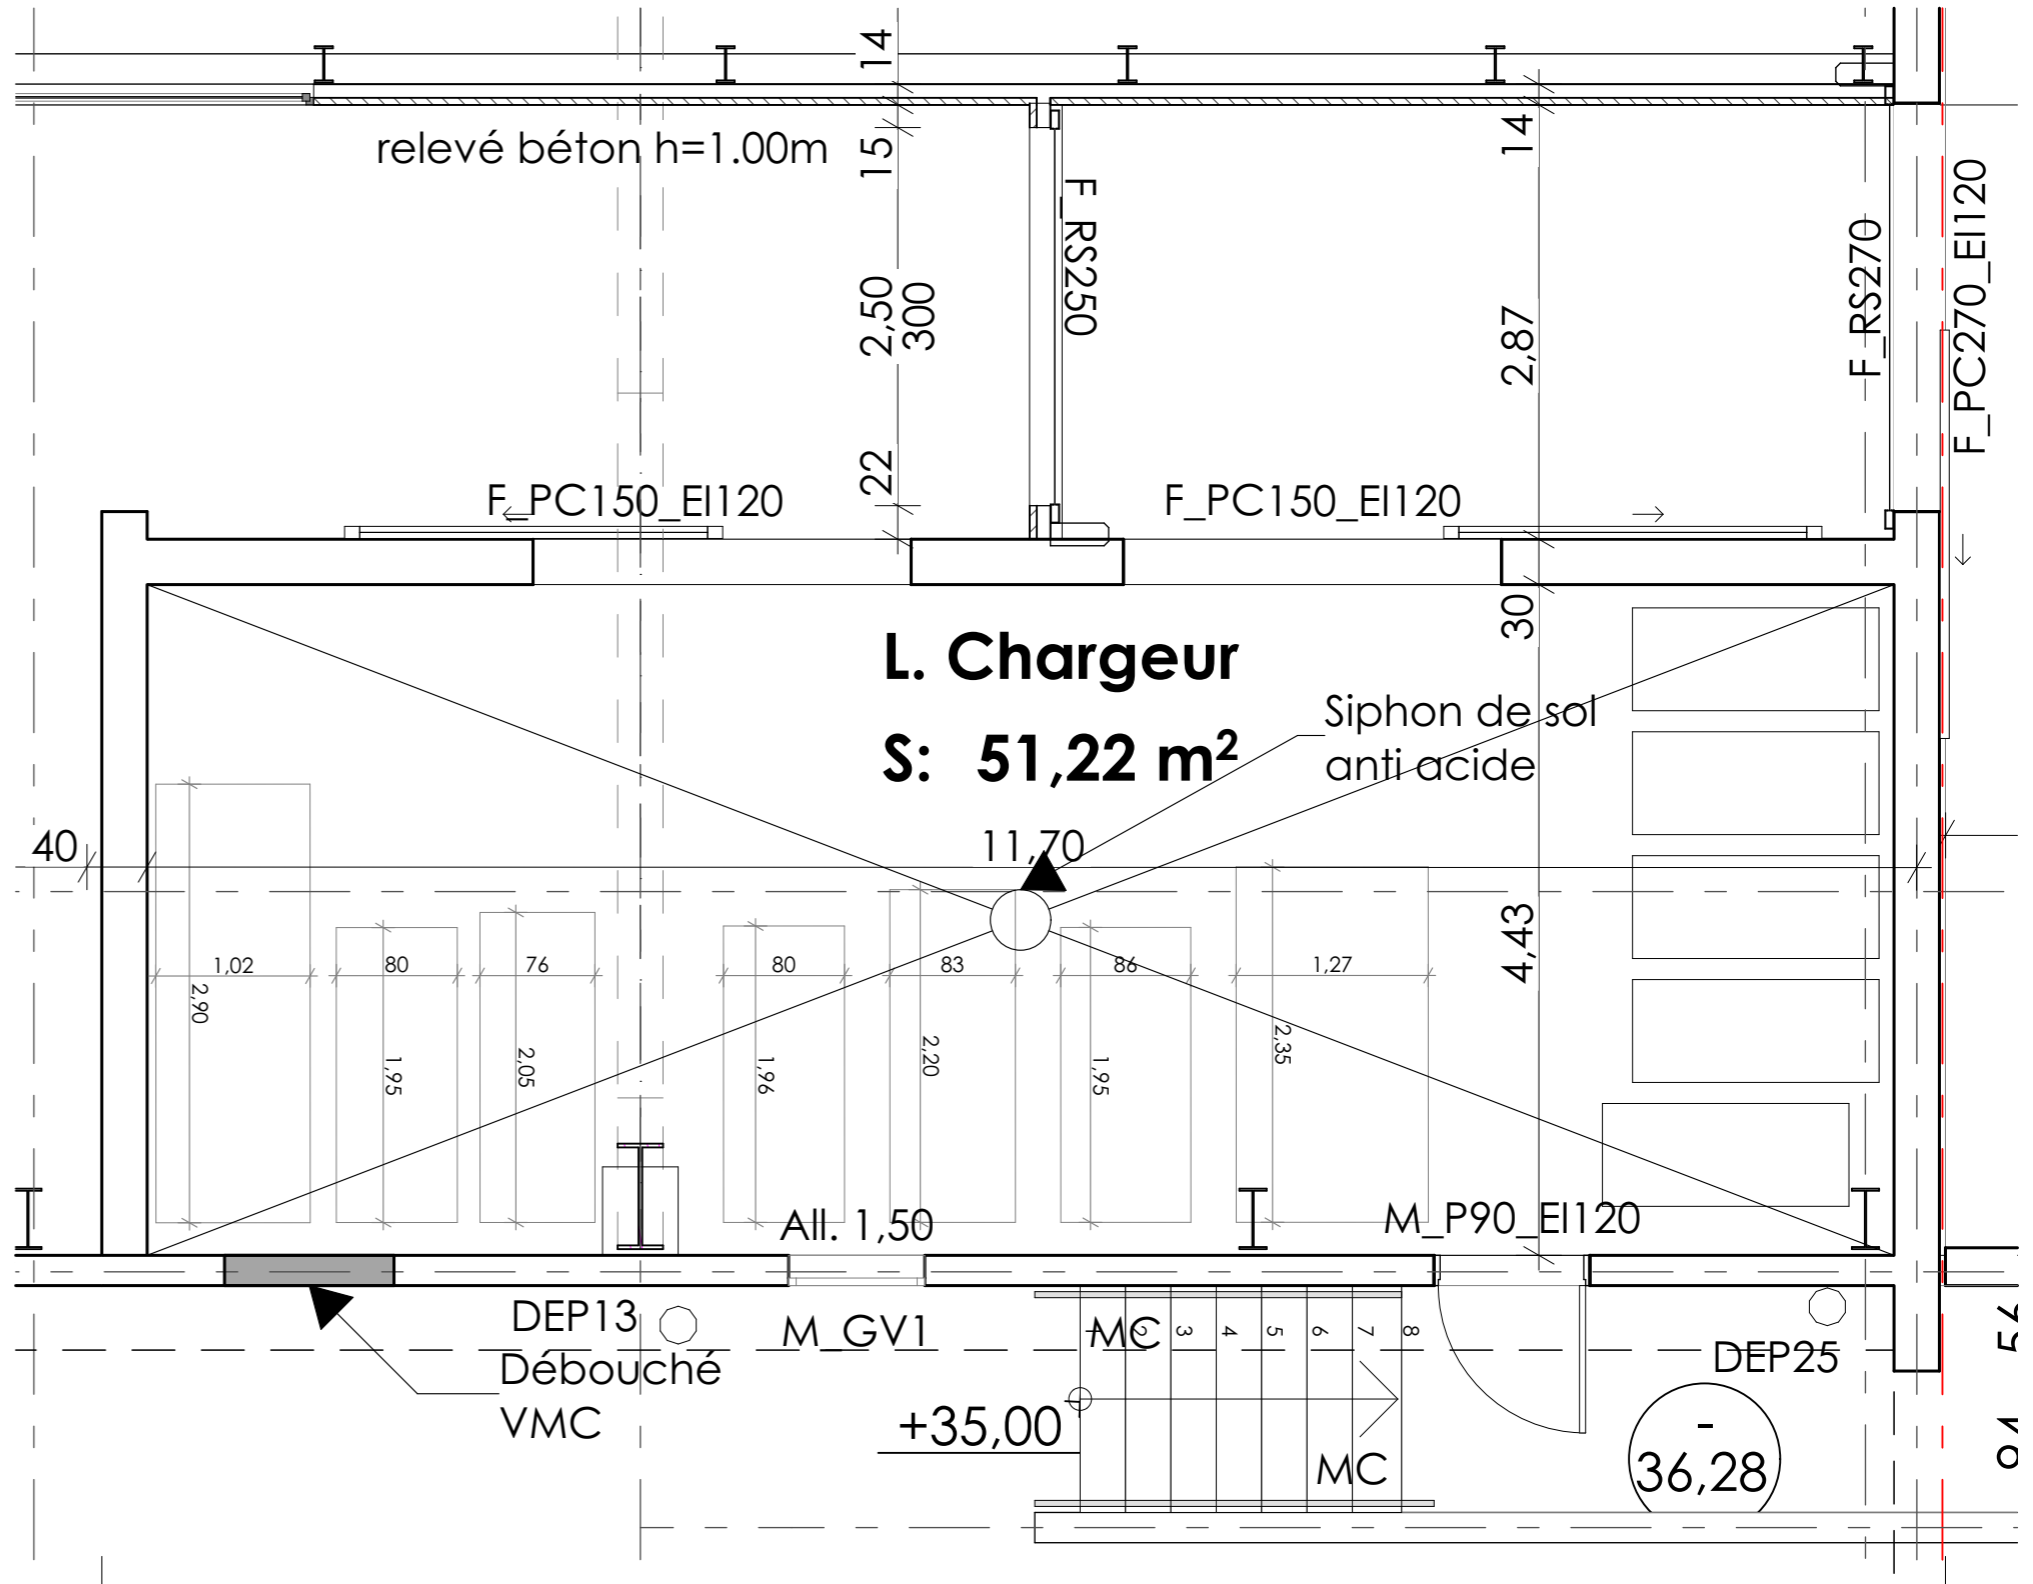

GROUPE CERP B.A / SCI SIPHAR PHARMAR Plan du local de charge	Pièce : Indice n°: 1 Date : 11/05/2023 Echelle : 1:1000, 1:50	folio A3 PRO PRO .31	henry LUCAS architecte dpg 19-6751
--	--	---	--