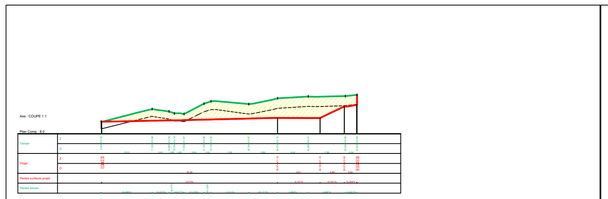

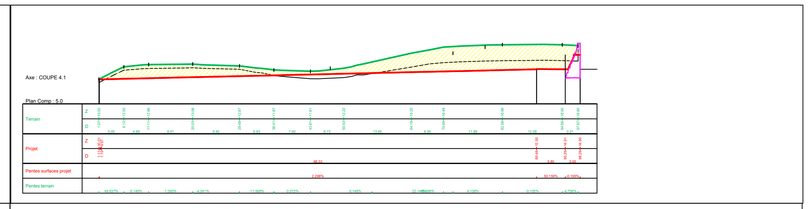

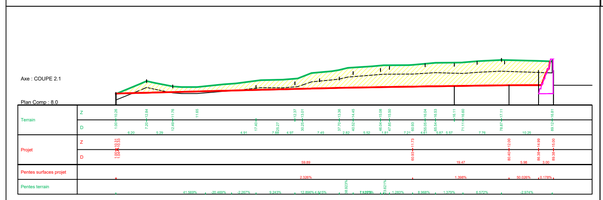

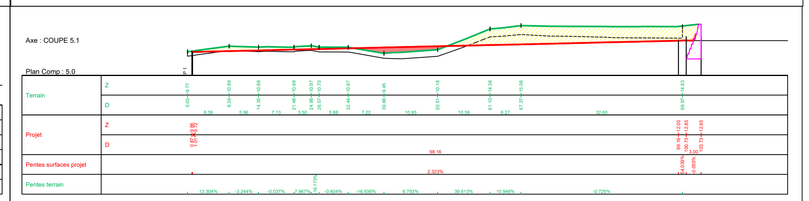

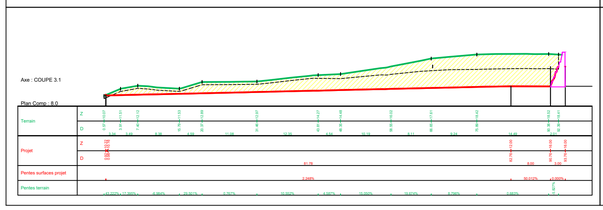

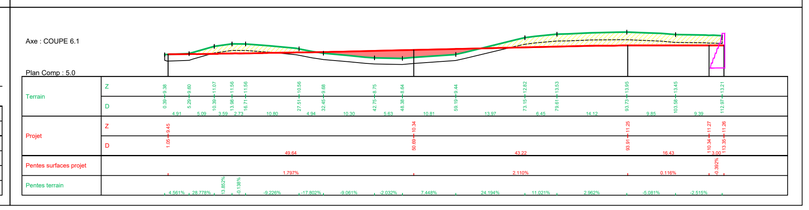

SHLMR
Groupe ActionLogement
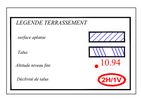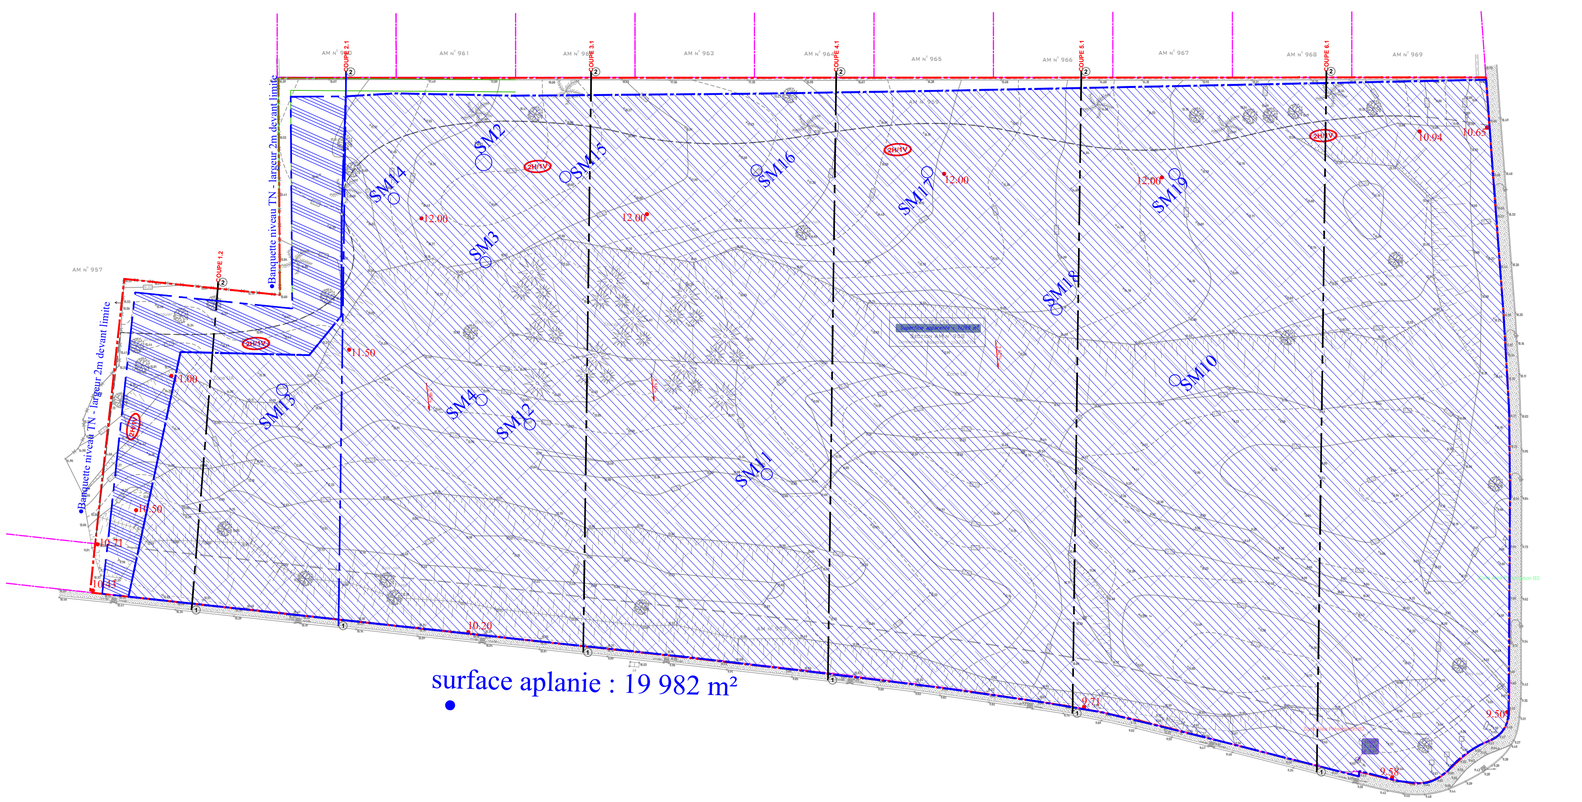
AMENAGEMENT DE PARCELLES ETANG SALE