


# AMENAGEMENT DE PARCELLES ETANG SALE

**LEGENDE TERRASSEMENT**

	surface aplanie
	Etat
	Altitude existante (m)
	Élévation au sol

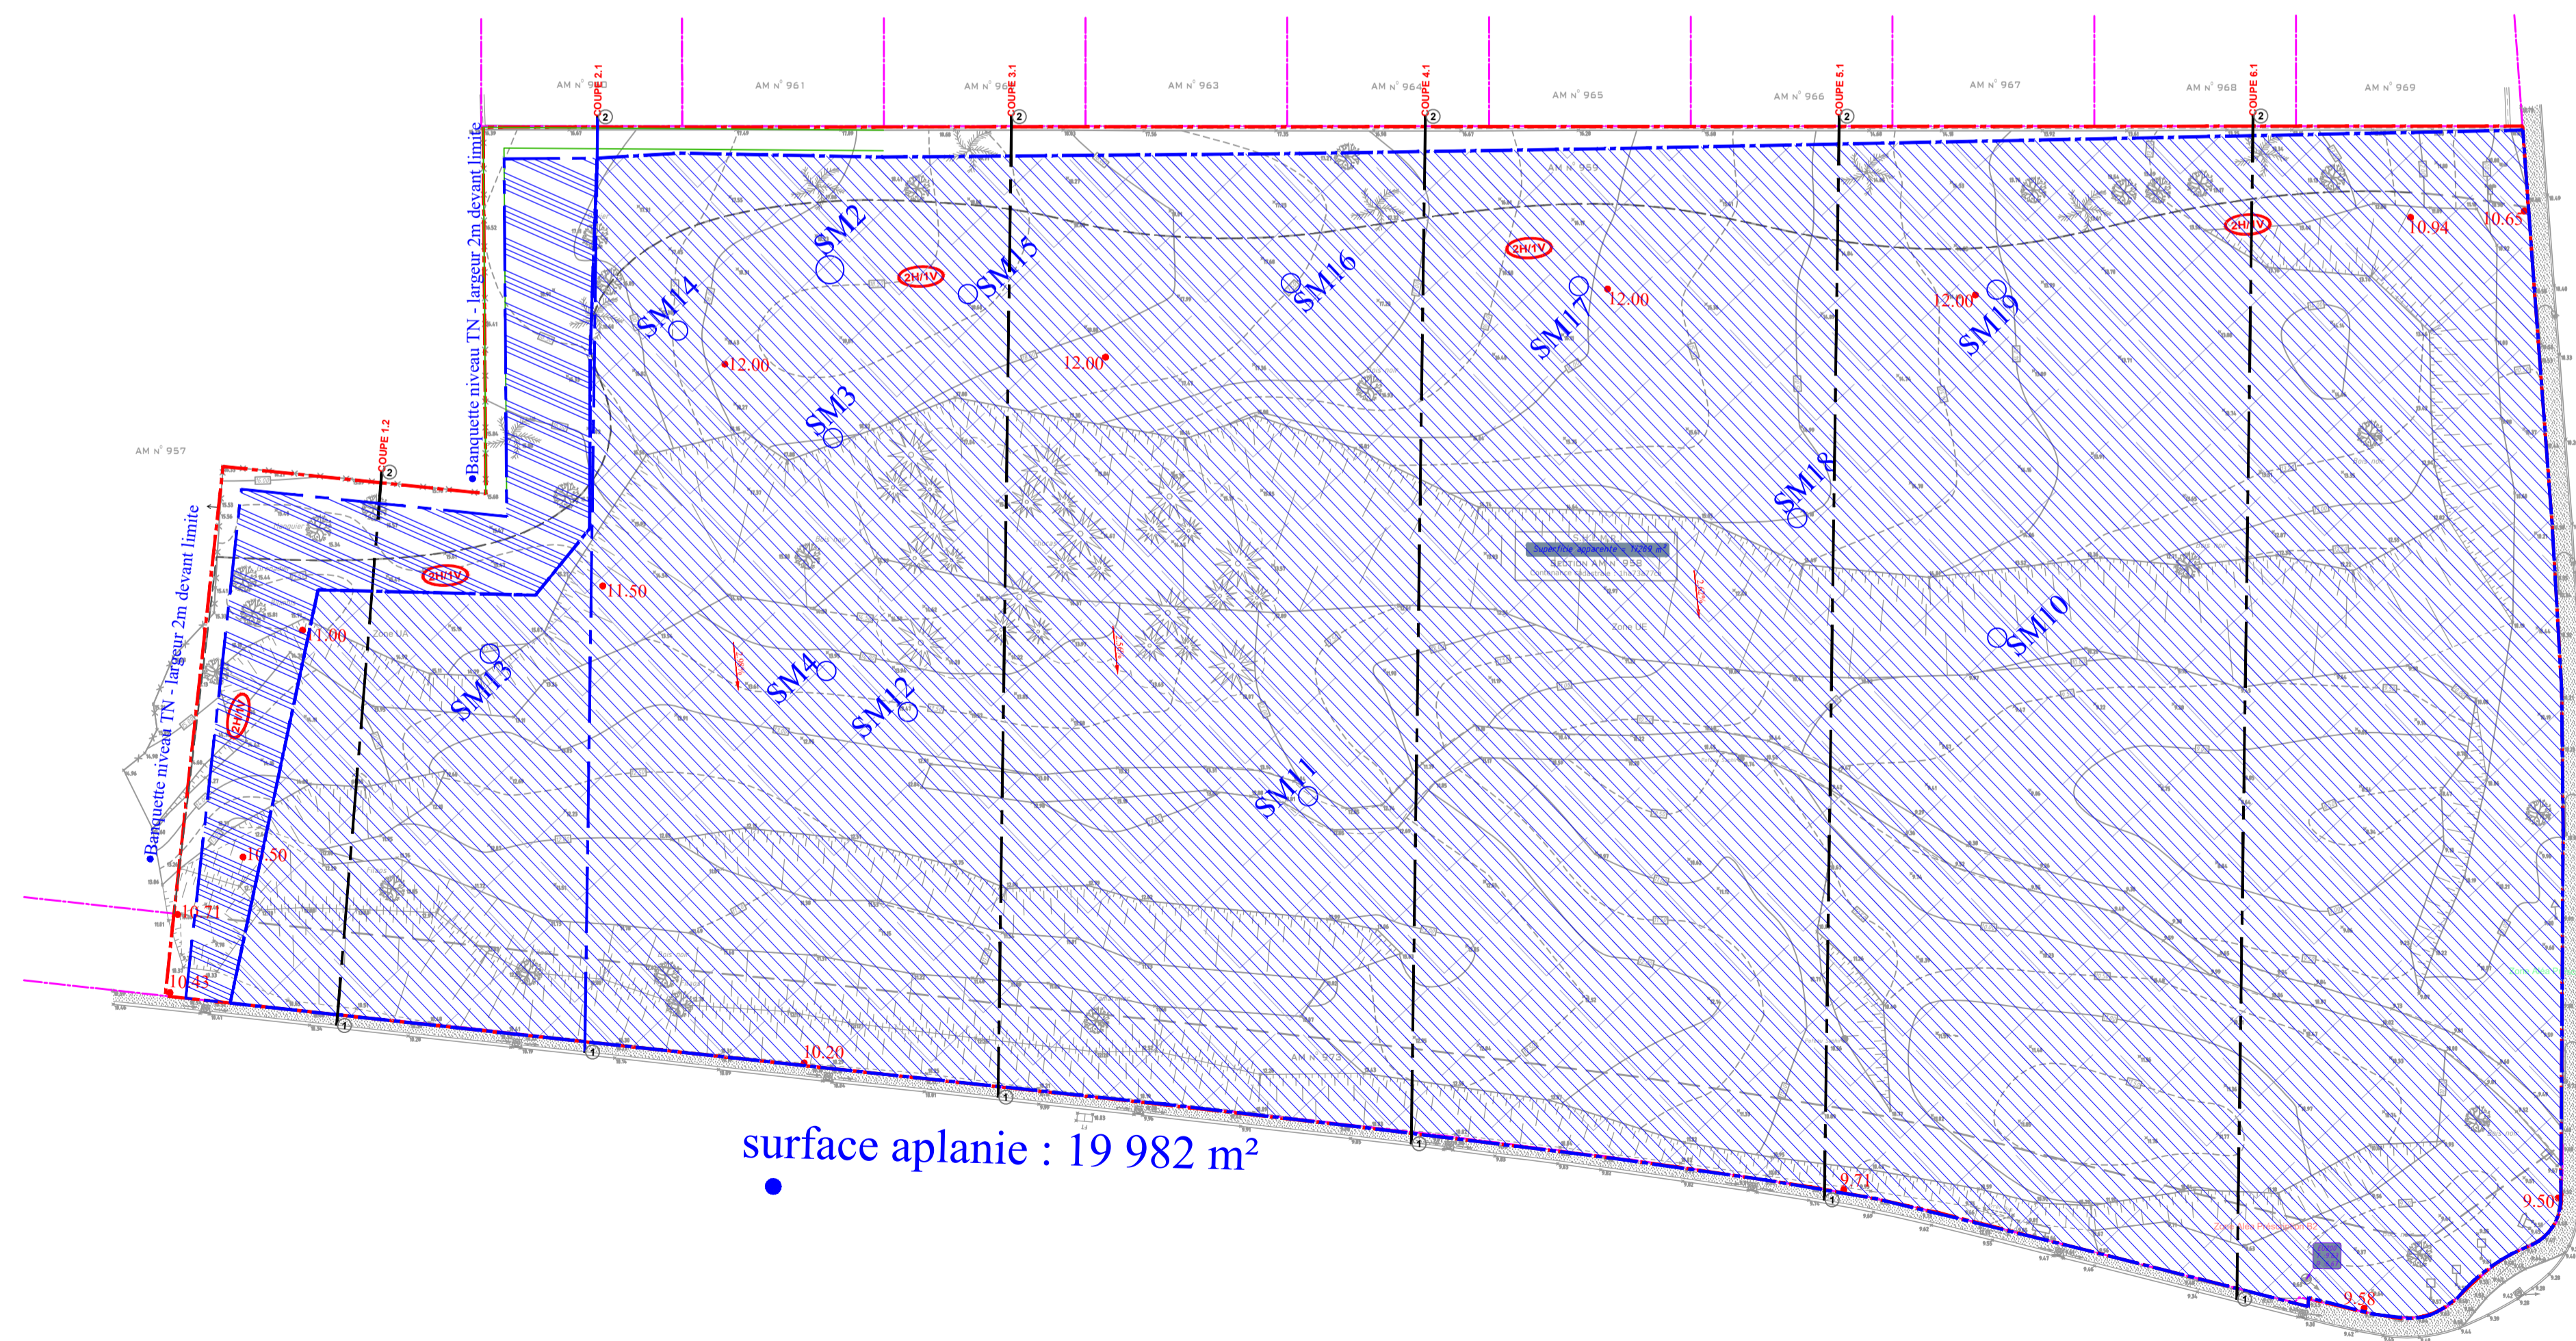

surface aplanie : 19 982 m<sup>2</sup>