

**AÉRODROME DE  
SAINT PIERRE - PIERREFONDS**  
PROJET DE  
PLAN DE SÉRITUDES  
AÉRONAUTIQUES DE DÉGAGEMENT  
**A2 - PLAN DE DETAIL**

Service National d'ingénierie Aéroportuaire  
Département Programmatique Environnement Aménagement  

Date	Observations / Modifications	Échelle
1	2014	1:10 000
2	2015	1:10 000
3	2015	1:10 000

Projection de plan : UTM Sud fuseau 40  
Fond de plan : SCA/23 602 001  
Établissement du plan : SNA/PA - Lise Allard  
Date de mise à jour : 2015


**Caractéristiques techniques de base**  
Altitude au-dessus du niveau de la mer (AMSL) : 10 m  



**Communes concernées par les services aéronautiques**


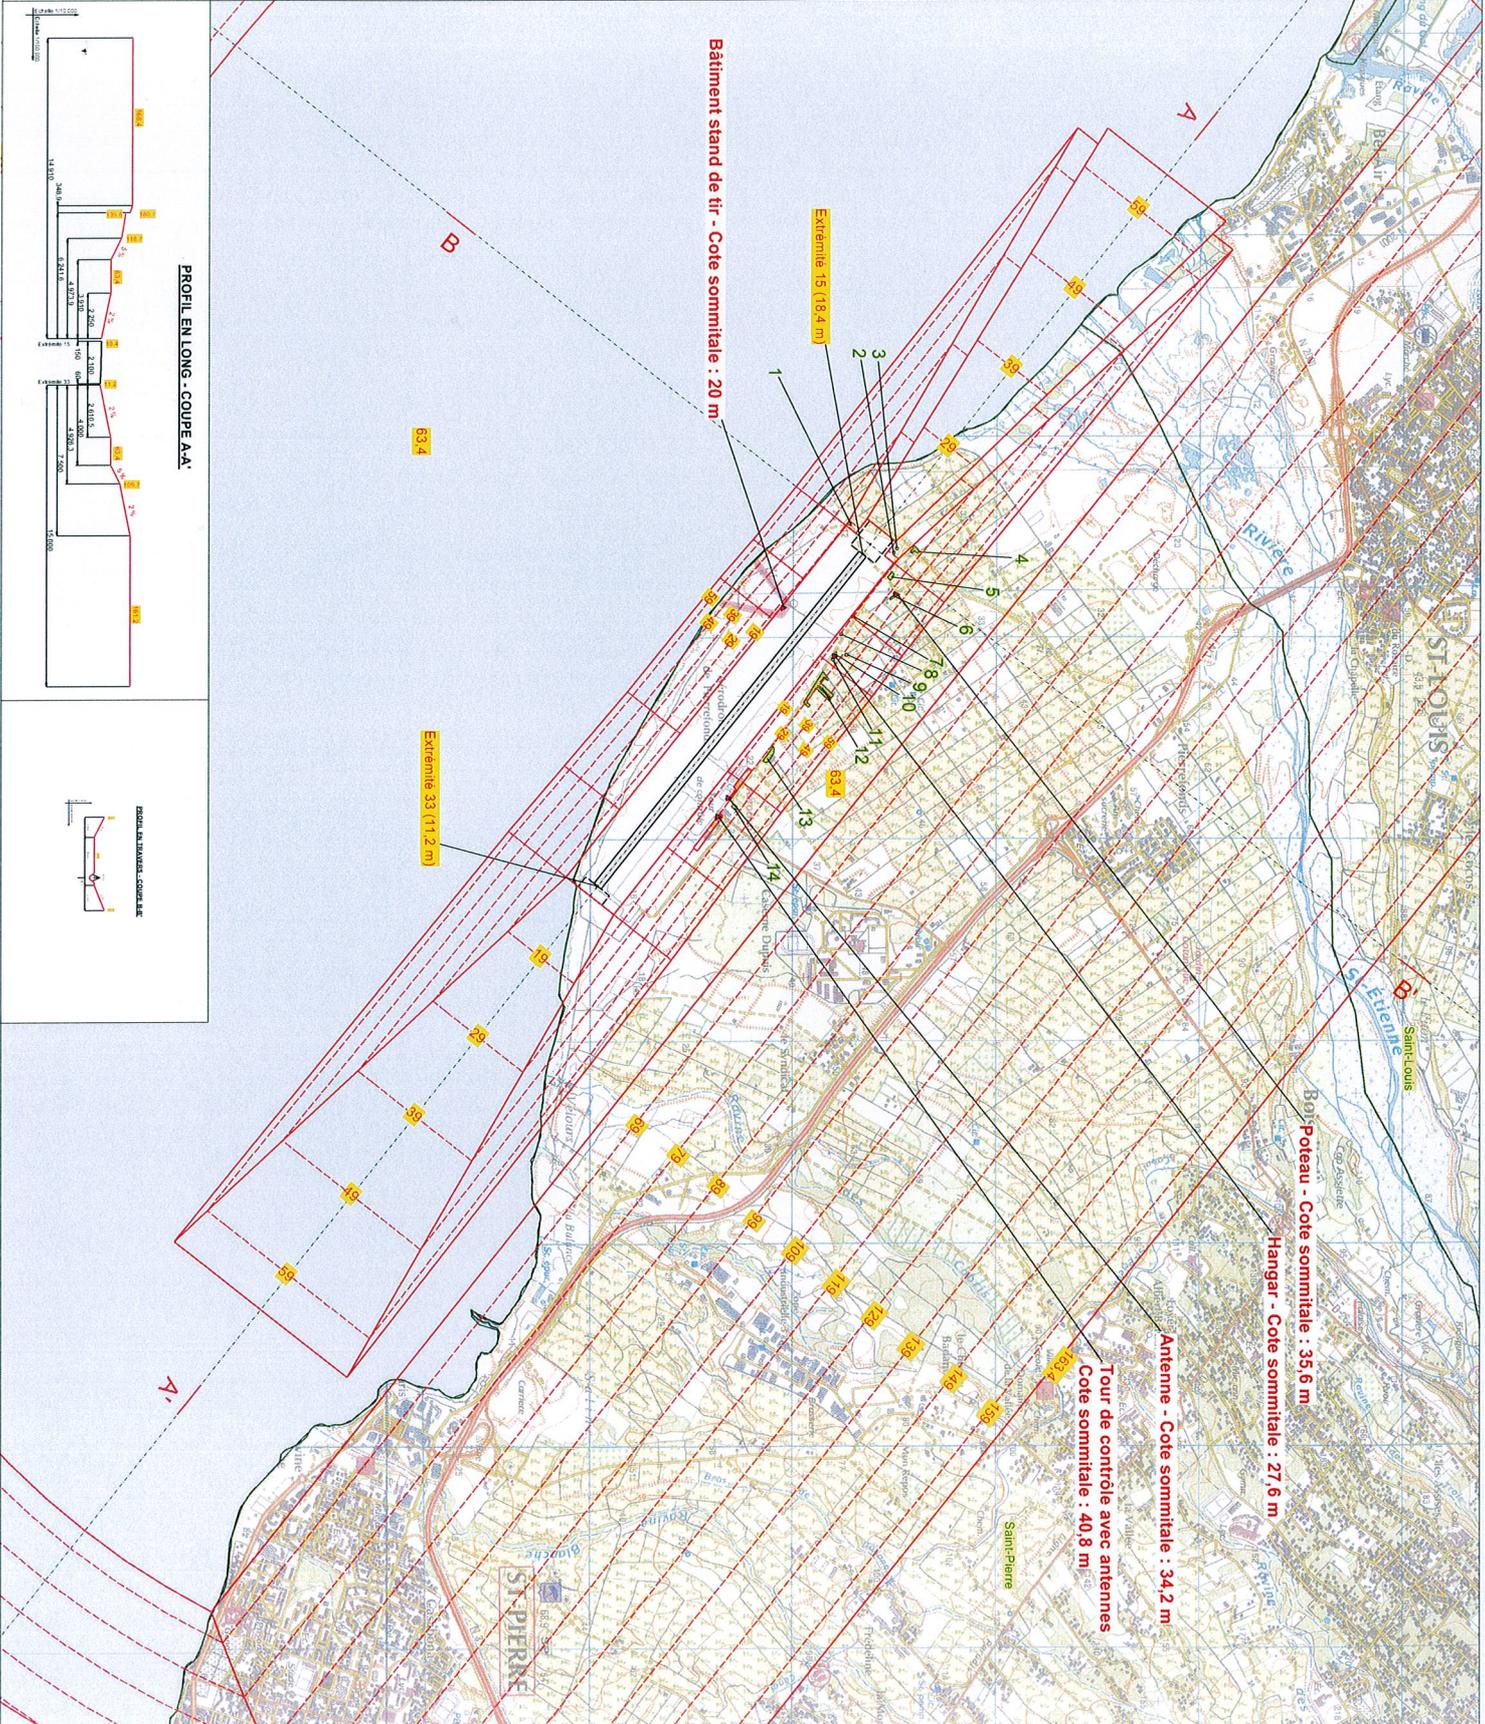

**PROFIL EN LONG - COUPE A.A.**

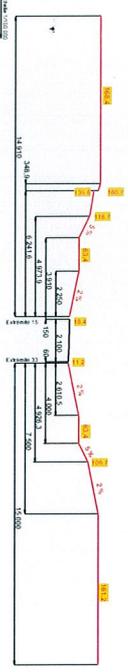

**PROFIL EN TRAVERSE - COUPE B.B.**

