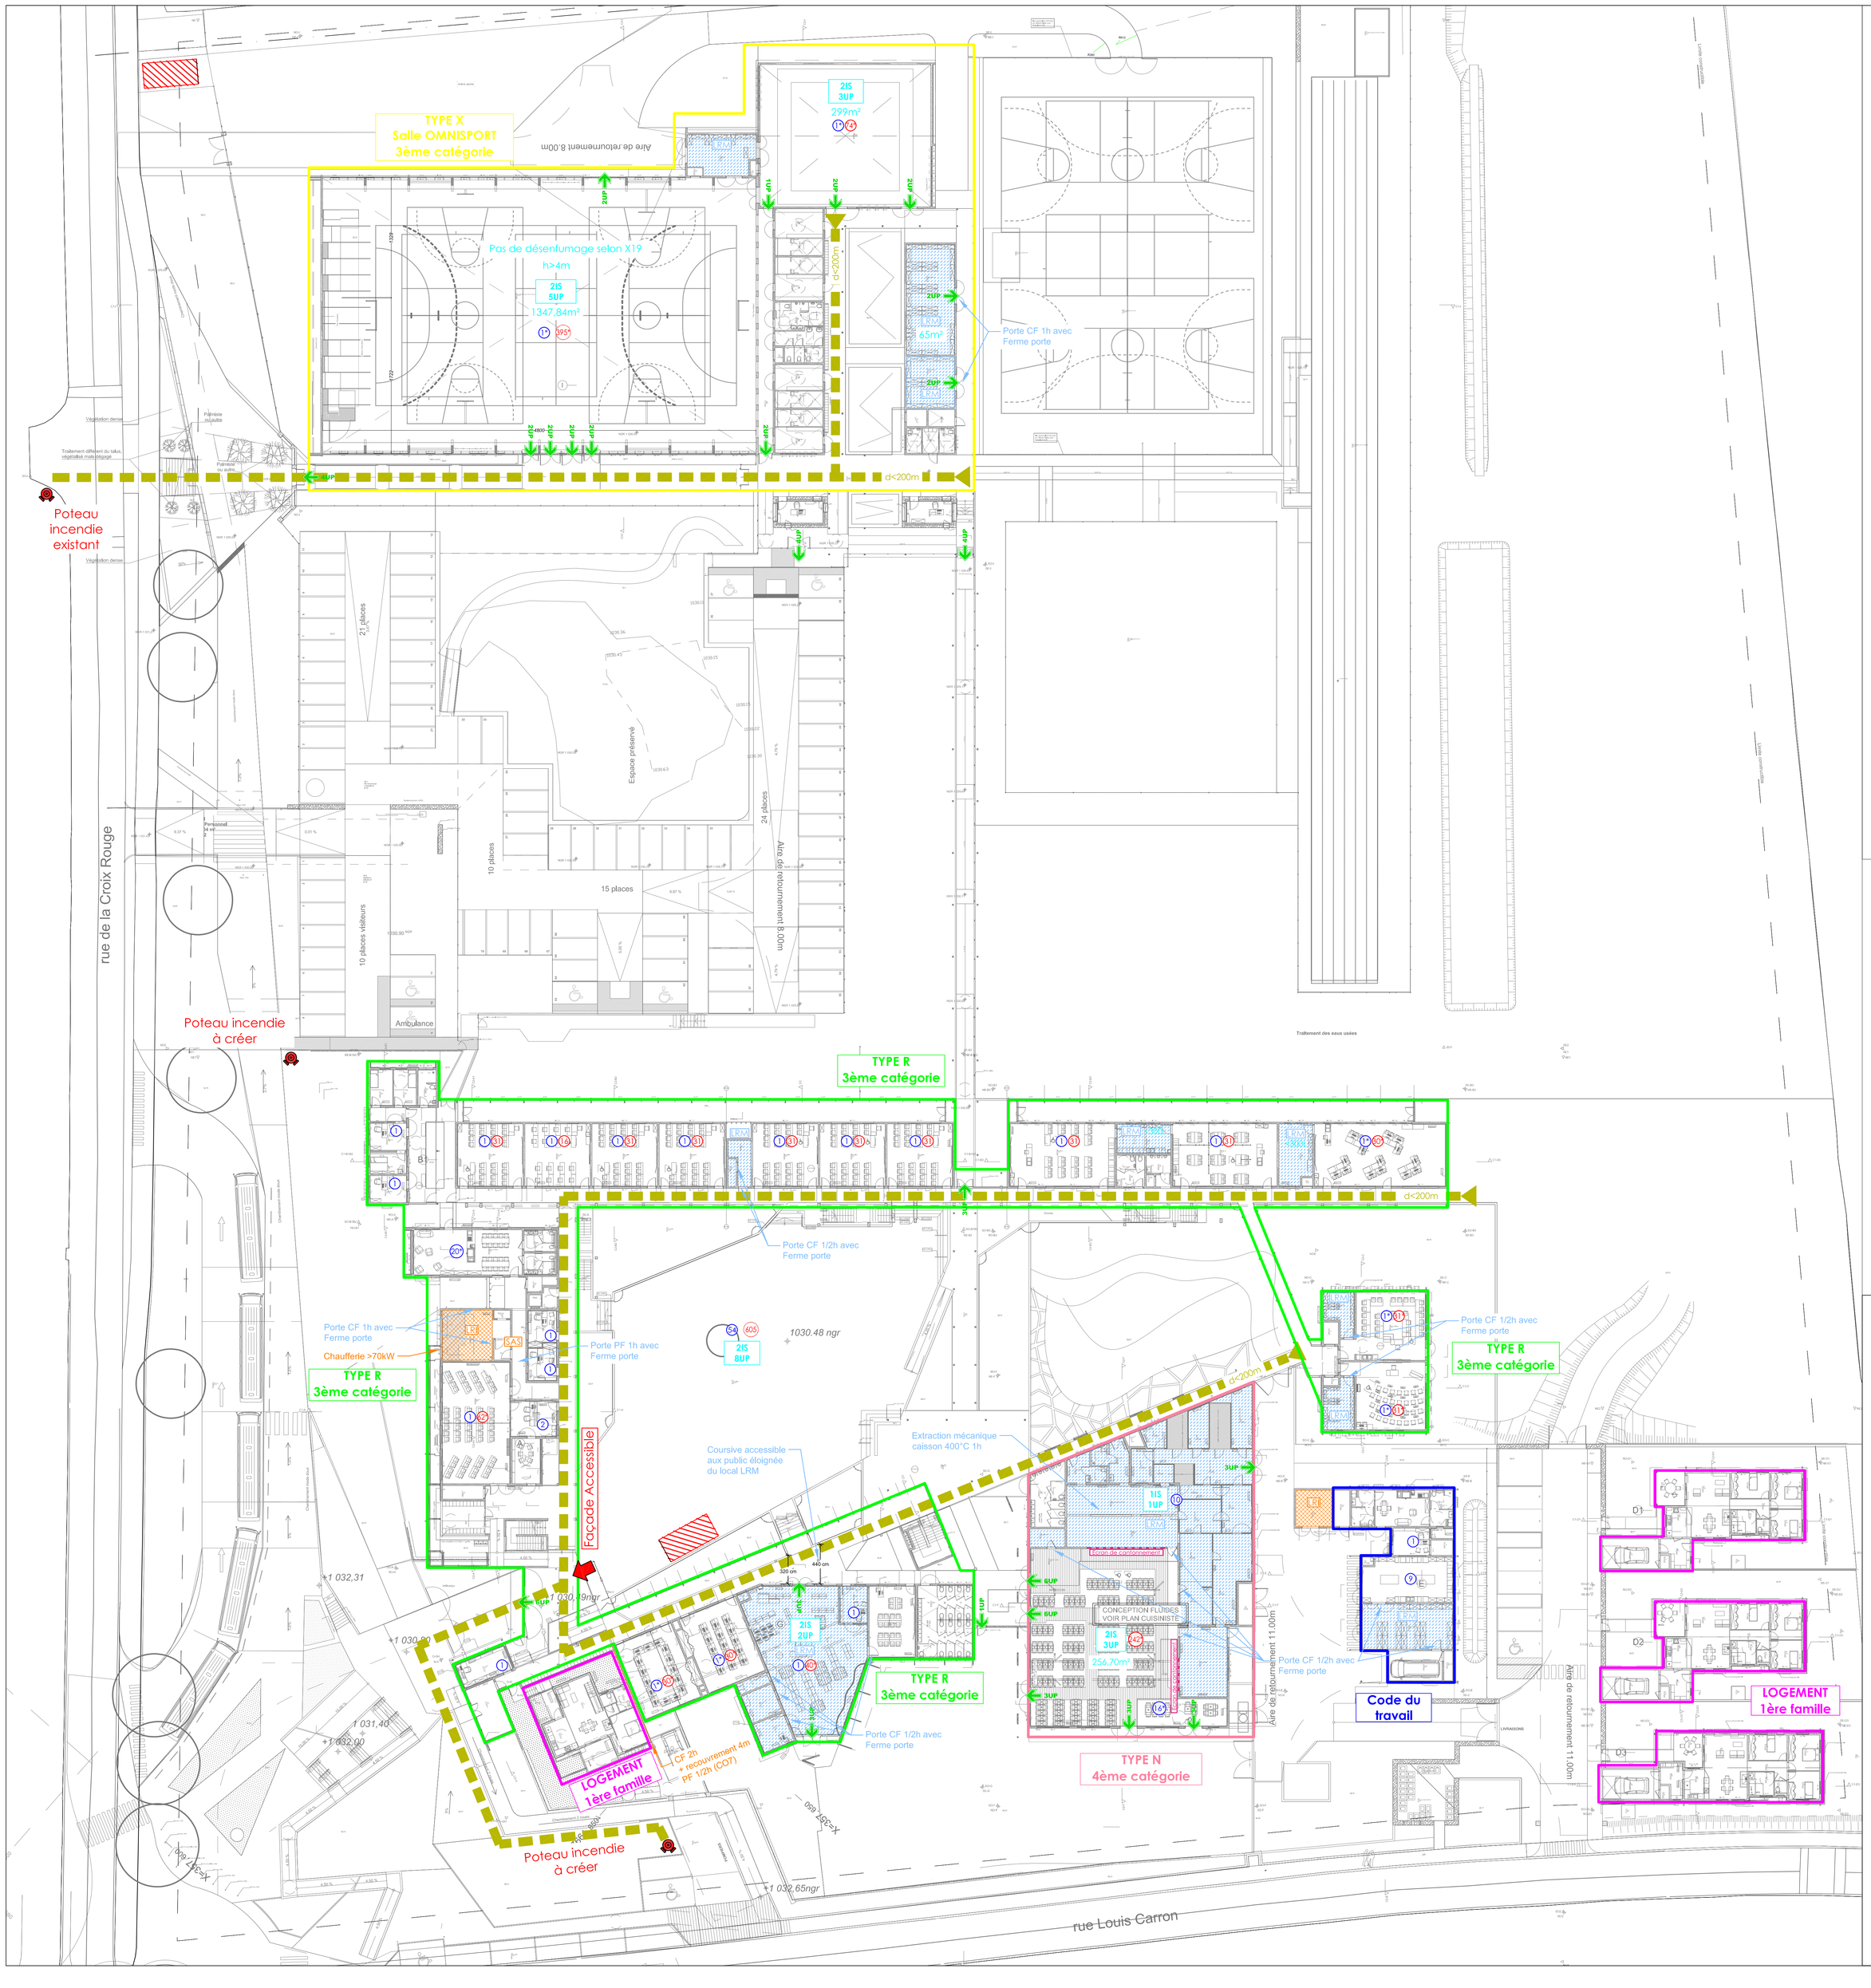

LEGENDE CLASSEMENT BATIMENTS

- TYPE X - 3ème catégorie
- LOGEMENT - 1ère famille
- CODE DU TRAVAIL
- TYPE R - 3ème catégorie
- TYPE N - 4ème catégorie

LEGENDE

SYMBOLE	DESIGNATION
	Façade accessible
	Stationnement voie-engins
	Cheminement pompiers
	Cheminement dévidoir
	Poteau Incendie
UP	Flux du public, Dégagement
	Local à risques moyens, cloisons CF 1h - portes CF 1/2h
	Local à risques importants, cloisons CF 2h - portes CF 1h
	Ecran de cantonnement SF 1/4h 25% hsd de retombée
XX XX	Effectif : Personnel, Elèves * : non cumulé déjà comptabilisé
	Espace d'attente sécurisée "EAS"
IS UP	Valeurs réglementaires

PLAN DE MASSE

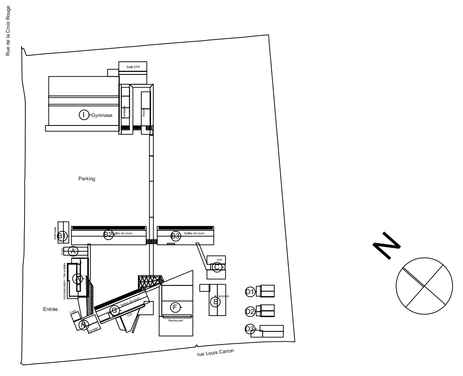

Département de la Réunion
Commune de La Plaine des Palmistes

Maître d'ouvrage
Conseil Départemental de la Réunion

Reconstruction du collège Gaston Crochet

ARCHITECTES
Nicolas GROUARD ARCHITECTES
Centre Avelli
79 rue Maréchal-Leclerc
97400 Saint-Denis
Tel : (02) 62 21 74 06
Fax : (02) 62 21 86 84

MGA
52, Rue du Général Lambert
97436 Saint-Leu
Tel : 06.92.82.16.41

BET STRUCTURE - VRD
ICR
12 rue Lislet-Geoffroy
97495 Sainte-Clotilde Cedex
Tel : (02) 62 30 85 50
Fax : (02) 62 30 85 54

BET FLUIDES
INSET SUD
12 ruelle Fuma
97430 Le Tampon
T : 0262 27 03 28

BET CUISINISTE
CARTE LIBRE
51 Chemin de l'école de Bois de Nèfles
97426 Trois Bassins
Tel : 02.62.17.86.46 - Fax : 02.62.57.36.07

BET PAYSAGE
ZONE UP
Villa SHINDO
4 bis ruelle Pavée
97400 Saint-Denis
Tel : 02.62.21.75.52 / Fax : 02.62.21.13.06

BET HQE - ACOUSTIQUE
IMAGEEN
Technopôle de la Réunion
8 rue Henri-Cornu
CS 61071
97801 Saint-Clotilde cedex
Tel : 02.62.21.86.58 - Fax : 02.62.21.20.84

SECURITE INCENDIE
Niveau RDC

DATE: AOUT 2020	PHASE: PRO
ECHELLE: 1:250	N° PSI01

AFFAIRE N° 2017-009

DATE	IND	MODIFICATIONS
AOUT 2020	A	Modification du plan RDC ARCHI

Dessiné par :	VB
Vérifié par :	DO
Fichier info :	