DEPARTEMENT DE LA REUNION

COMMUNE DE L'ETANG-SALE

Les Sables

Avenue Michel DEBRE

S.H.L.M.R.

Opération Dune de Sable Secteur ARAKIS

Propriété de la S.H.L.M.R.

Parcelle Cadastrée Section AM n°958

PLAN TOPOGRAPHIQUE

(Levé au 1/200, report au 1/250)

ATLAS GÉO CONSEIL

Joël DECLERCK

Thomas ROETHLISBERGER

GEOMÈTRES - EXPERTS

72 Rue du Presbytère

97410 SAINT-PIERRE

Tél:02.62.25.34.64

E-mail : atlasdcgeoconseil.fr

INDICE	DATE	MODIFICATIONS

AFFAIRE	2251-9	PLAN N°	22-088	DATE	11/03/22	ECHELLE	1/250
Fichier Dessin	2251-9.dwg	Plan Foncier - Bornage - Géométrien - Division - Parcellaire - Etat Descriptif - Copropriété - Division en Volumes - Droit Foncier - Droit de l'urbanisme - Dossiers Pollis - Servitude - Procédure Cadastrale - Plan Topographique - Métré Architectural - Maquette 3D - Photogrammétrie - Implantation - Assistrafrais		Etabli par	JD/HPP/EH

NOTA: Les informations issues de la documentation cadastrale (application graphique et contenance cadastrale) sont indicatives et n'ont pas de valeur juridique.

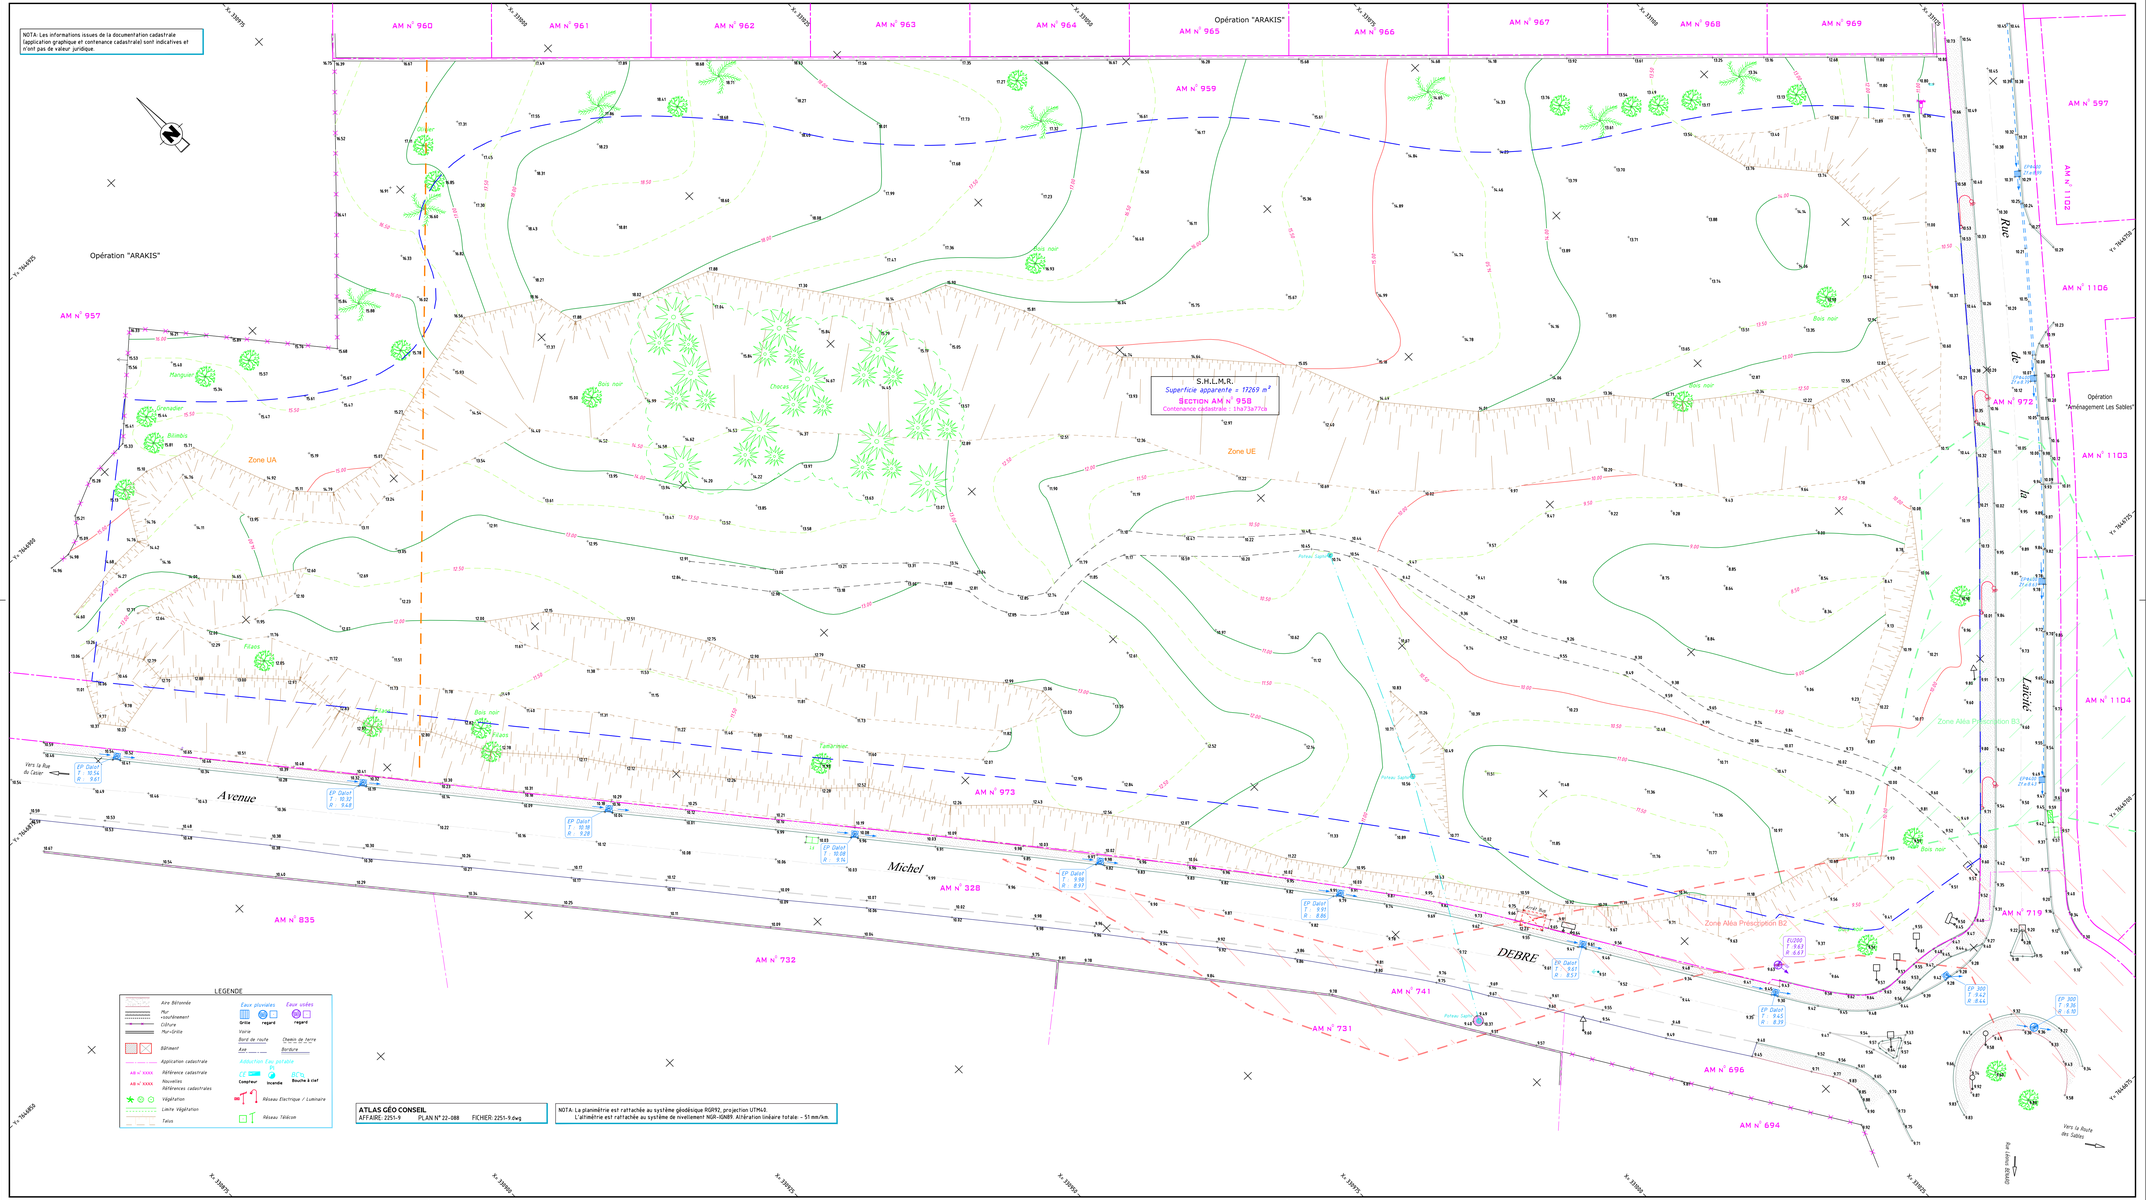

ATLAS GÉO CONSEIL
AFFAIRE: 2251-9 PLAN N°22-088 FICHIER: 2251-9.dwg

NOTA: La planométrie est rattachée au système géodésique RGR92, projection UTM40.
L'altimétrie est rattachée au système de nivellement NGR-IGN89. Altération linéaire totale : -51 mm/km.